


RZUT PARTERU

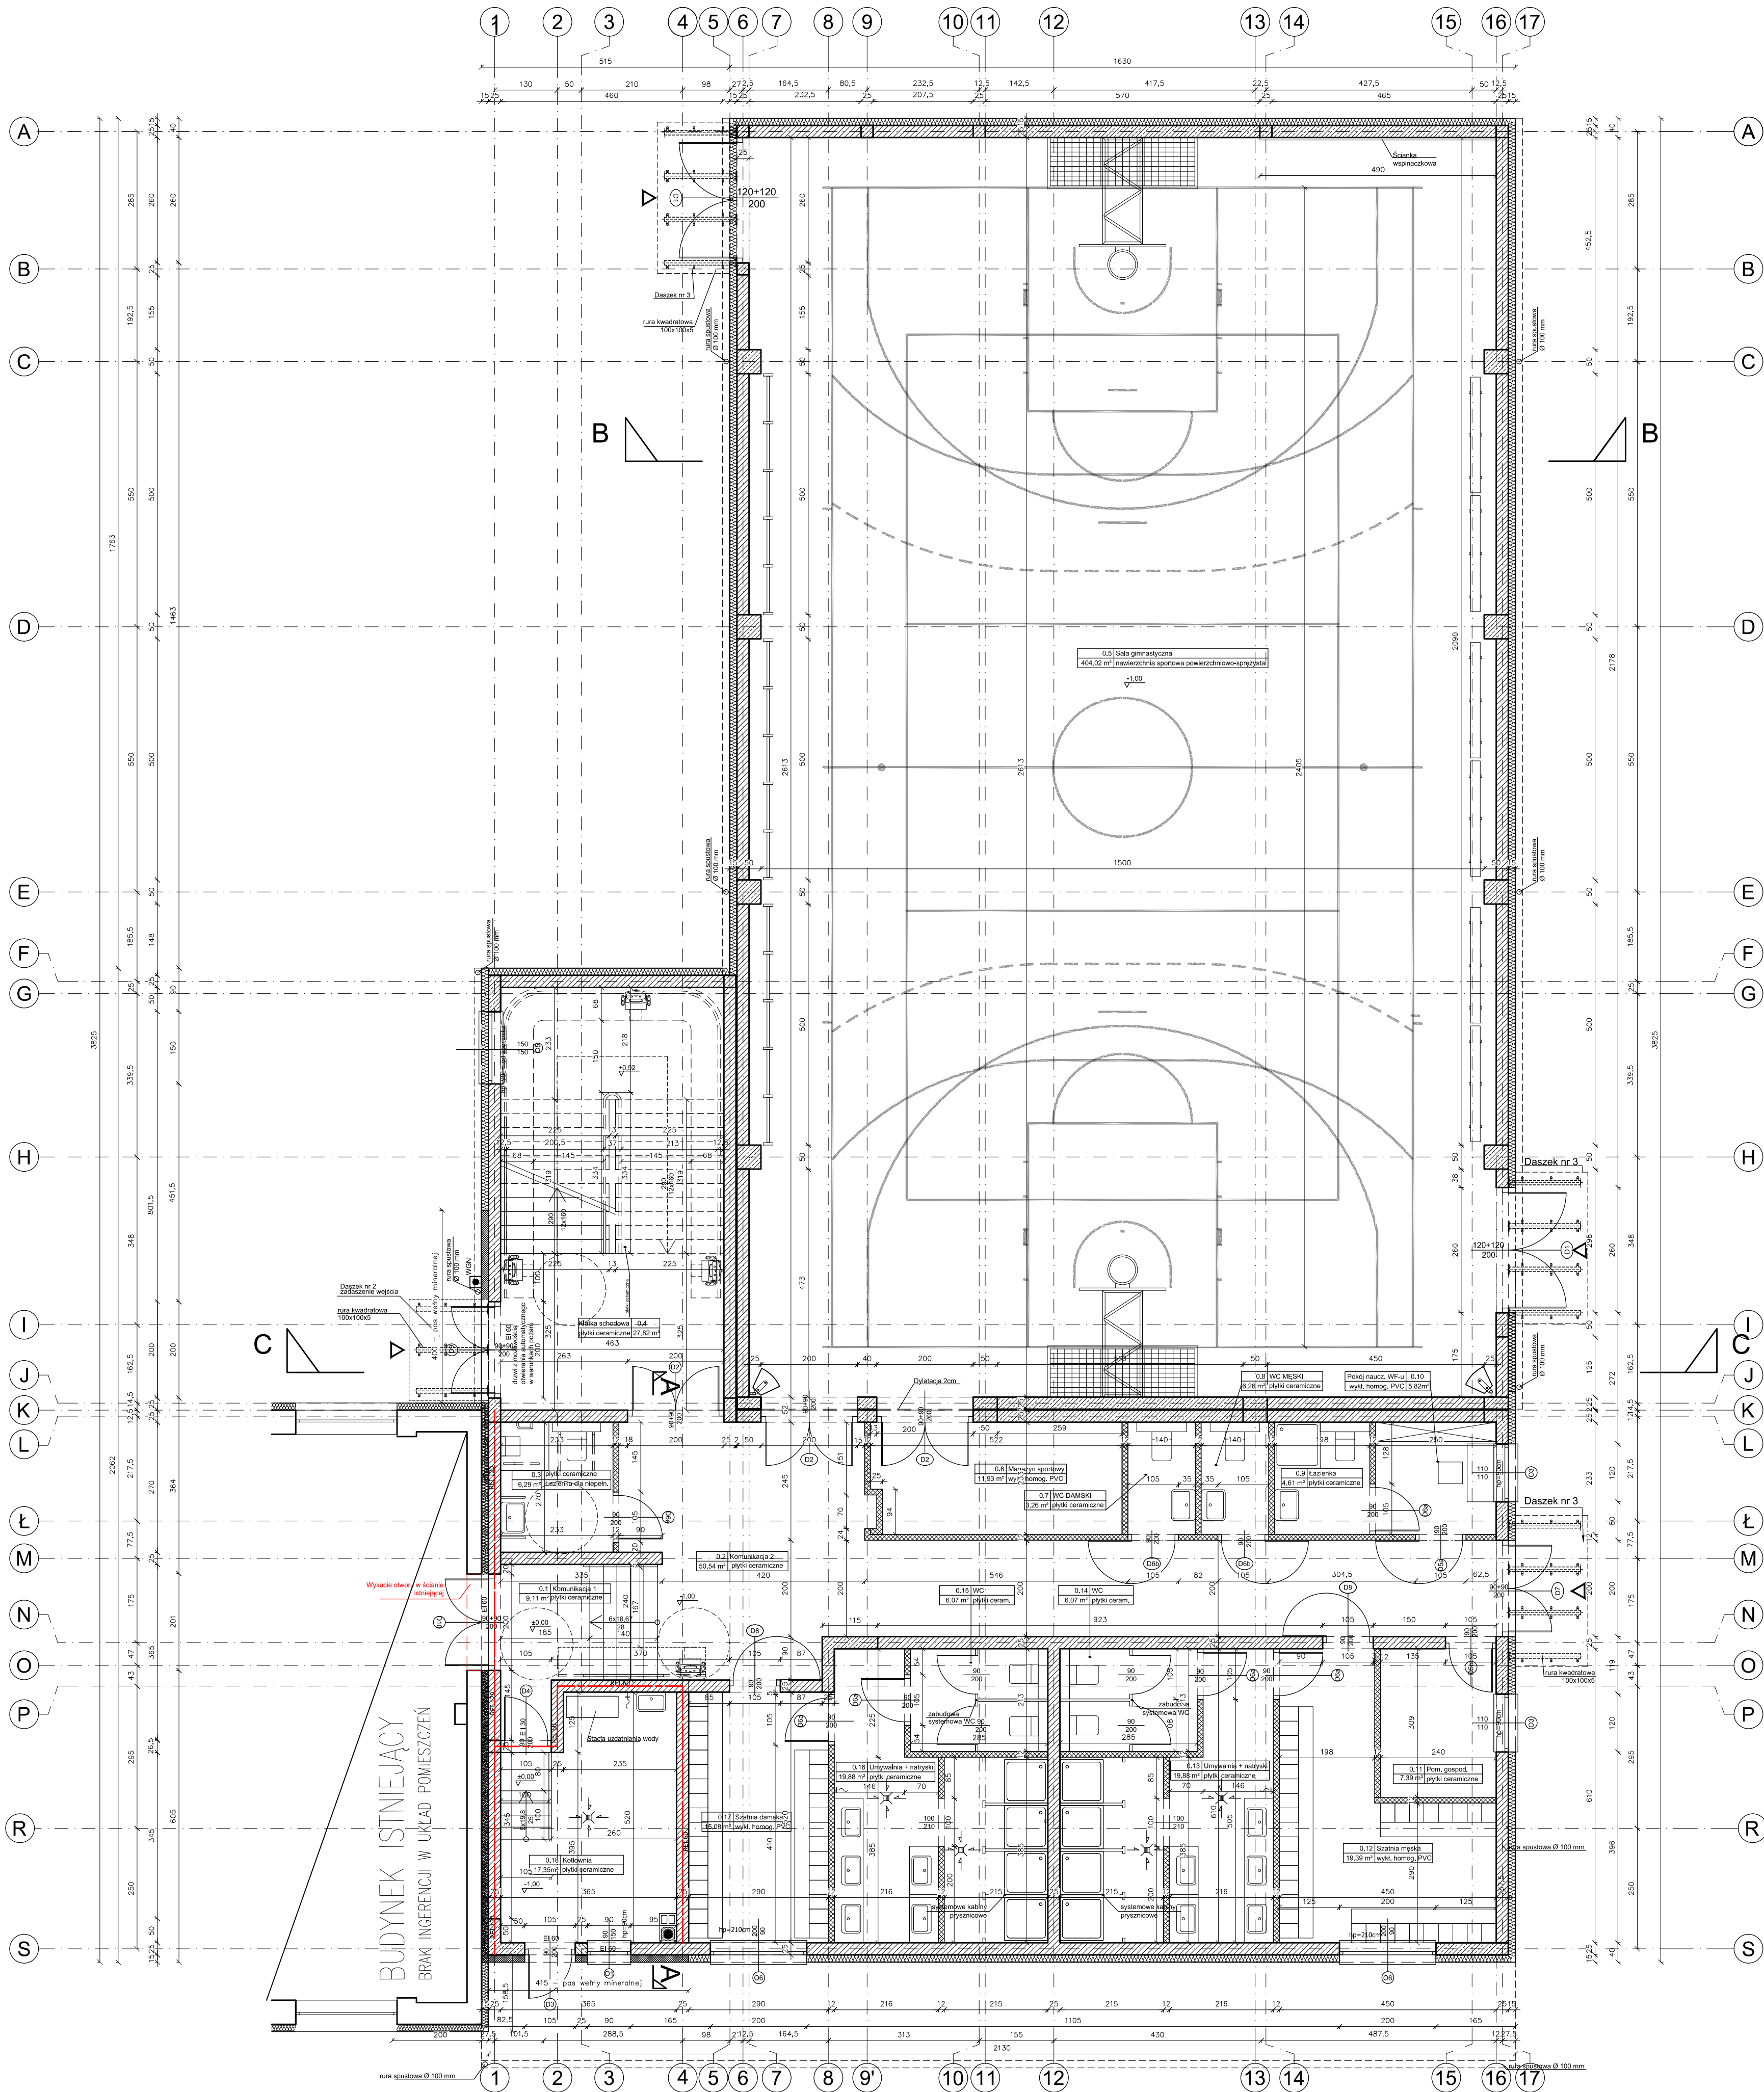

Nr	NAZWA POMIESZCZENIA	POW.	POSADZKA
0.1	Komunikacja 1	9,11 m²	plytki ceramiczne
0.2	Komunikacja 2	50,54 m²	plytki ceramiczne
0.3	Lazienka dla niepełn.	6,29 m²	plytki ceramiczne
0.4	Klatka schodowa	27,82 m²	plytki ceramiczne
0.5	Sala gimnastyczna	404,02 m²	nawierzchnia sportowa powierzchniowo-sprężysta
0.6	Magazyn sportowy	11,93 m²	wykl. homog. PVC
0.7	WC Damski	3,26 m²	plytki ceramiczne
0.8	WC Męski	3,26 m²	plytki ceramiczne
0.9	Lazienka	4,61 m²	plytki ceramiczne
0.10	Pokój naucz. WF-u	5,82 m²	wykl. homog. PVC
0.11	Pom. gospod.	7,39 m²	plytki ceramiczne
0.12	Szatnia męska	19,39 m²	wykl. homog. PVC
0.13	Umywalnia + natryski	19,88 m²	plytki ceramiczne
0.14	WC	6,07 m²	plytki ceramiczne
0.15	WC	6,07 m²	plytki ceramiczne
0.16	Umywalnia + natryski	19,88 m²	plytki ceramiczne
0.17	Szatnia damska	14,04 m²	wykl. homog. PVC
0.18	Kotłownia	17,35 m²	plytki ceramiczne
		636,73 m²	

Biurowo-PROJEKTOWE: FDELITA PIOTR FROSZĘGA 30-605 Kraków, ul. Fredry 4f/14			
Wzrost: ARCHITEKTURA projektant:	IMI I NADWISKO mgr inż. arch. Mirosław Maciołek	NR UPK: MPCIA/090/2010	FOCUS:
Wzrost: ARCHITEKTURA projektant:	mgr inż. arch. Paweł Orle	Upr. nr A-06/05	
Tytuł:			
INWESTOR: INWESTOR: GMINA ŁANCUT ul. Mickiewicza 2a 37-100 ŁANCUT			
BRANŻA: BRANŻA: ARCHITEKTURA	SKALA: SCALE: 1:50	DATA / DATE: NR PROJEKTU: PROJECT NO: RZUT PARTERU	NUMER RYSUNKU: DRAWING NO: A-01