


RZUT DACHU

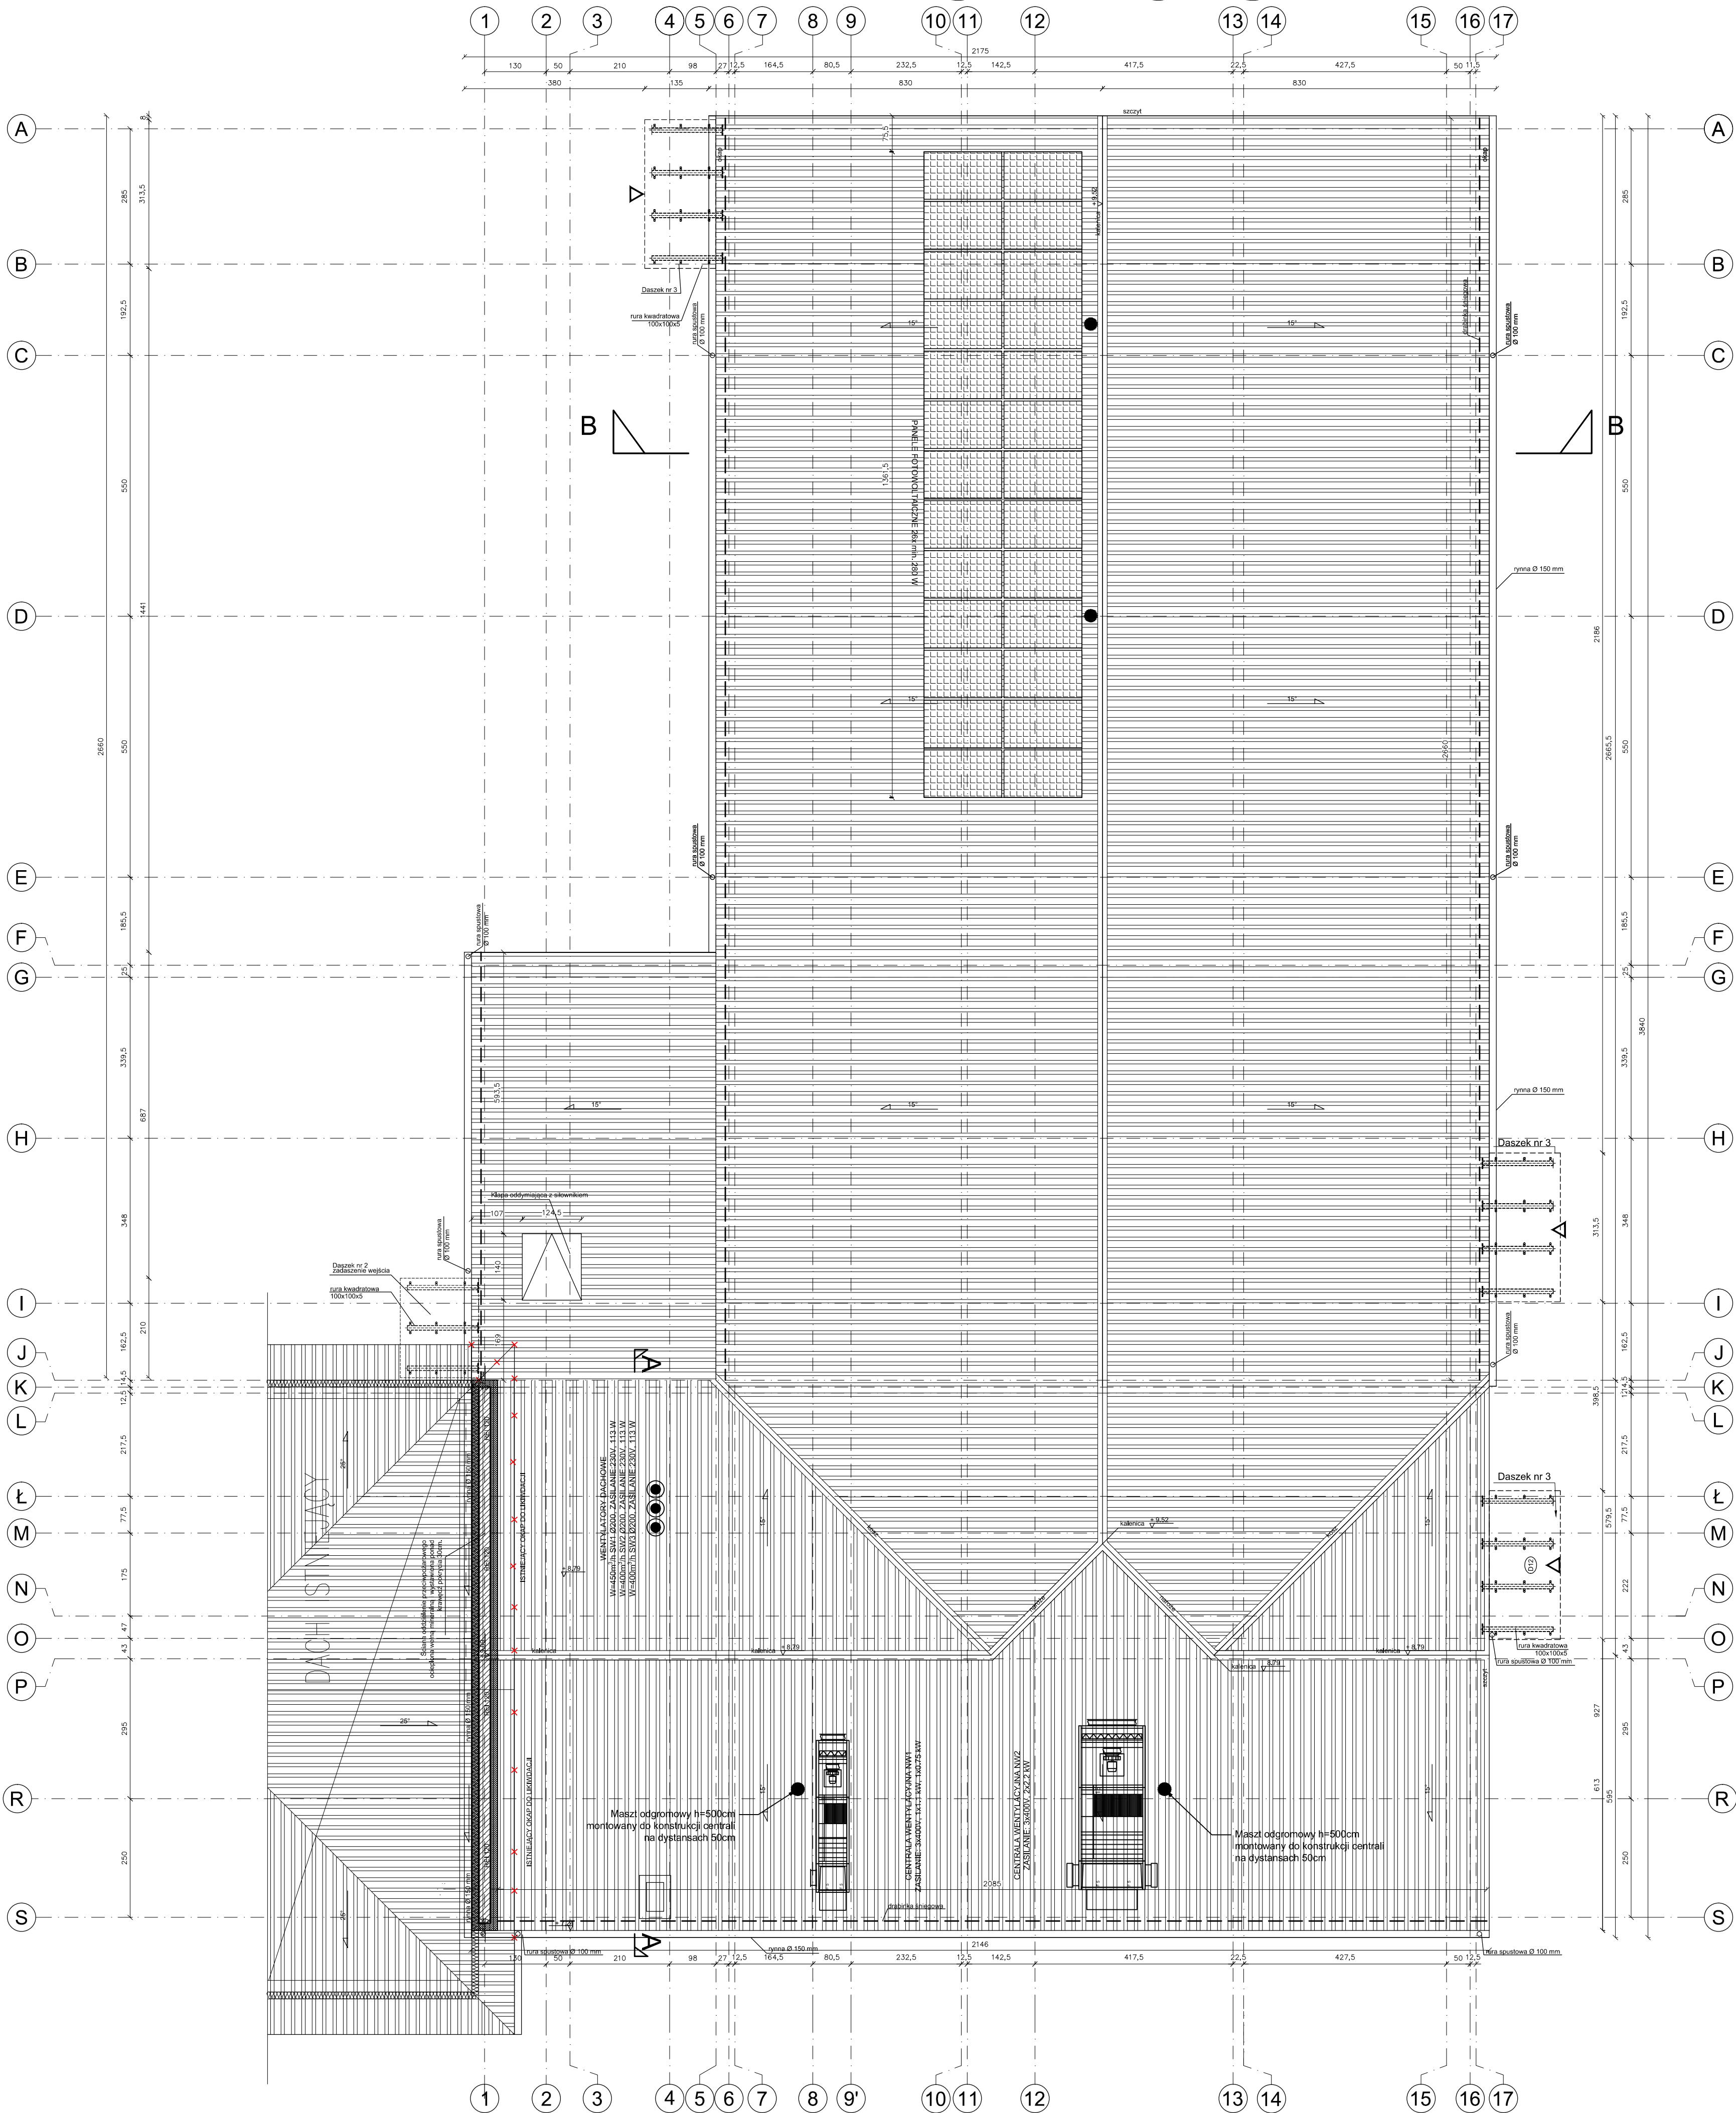

BIURO PROJEKTOWE: FDELITA PIOTR FROSZTEGA 30-605 Kraków, ul. Fredry 4f/14			
Wzrost: ARCHITEKTURA projektant:	IMIĘ I NAZWISKO mgr inż. arch. Mirosław Maciołek	NR UPR: MPCIA/090/2010	FOFPR:
Wzrost: ARCHITEKTURA projektant:	IMIĘ I NAZWISKO mgr inż. arch. Paweł Orfel	UPR. nr A-06/05	
Tytuł: ROZBUDOWA ORAZ PRZEBUDOWA BUDYNKU ZESPOŁU SZKÓŁ W ROGÓŹNIE POLEGAJĄCA NA BUDOWIE SALI GIMNASTYCZNEJ ORAZ ZAPLECZA SOCJALNEGO WRAZ Z WEWNĘTRZNYMI INSTALACJAMI ELEKTRYCZNĄ, CENTRALNEGO OGRIEWANIA, WODOCIĄGOWĄ, GAZOWĄ, KANALIZACJĄ SANITARNEJ, WENTYLACJĄ MECHANICZNEJ, ORAZ ZAGOSPODAROWANIE TERENU OBEJMUJĄCE ROZBÓRKĘ ORAZ BUDOWĘ PRZYŁĄCZA GAZOWEGO, BUDOWĘ ZEWNĘTRZNEJ INSTALACJI KANALIZACJI SANITARNEJ, ZEWNĘTRZNĄ INSTALACJĘ ELEKTRYCZNĄ, ROZBÓRKĘ ORAZ BUDOWĘ PRZYŁĄCZA WODOCIĄGOWEGO, BUDOWĘ ZEWNĘTRZNEJ INSTALACJI KANALIZACJI DESZCZOWEJ, BUDOWĘ WEWNĘTRZNEGO UKŁADU KOMUNIKACYJNEGO, DOJŚCIA, ZJAZDU PUBLICZNEGO, ROZBÓRKĘ ORAZ BUDOWĘ SIECI TELETECHNICZNEJ NA DZIAŁKACH 841, 842/2, 843 W MIEJSCOWOŚCI ROGÓŹNO, GMINA ŁANCUT			
INWESTOR: GMINA ŁANCUT ul. Mickiewicza 2a 37-100 ŁANCUT			
BRANŻA: BRANŻA:	ARCHITEKTURA	STADIUM: PW	DATA / DATUM: 09.2019
NAZWA RYSUNKU: DRAWING NAME:	RZUT DACHU	SKALA: SCALE:	1:50
NUMER RYSUNKU: DRAWING NO:	A-03	NR PROJEKTU: PROJECT NO:	