


ELEWACJA ZACHODNIA

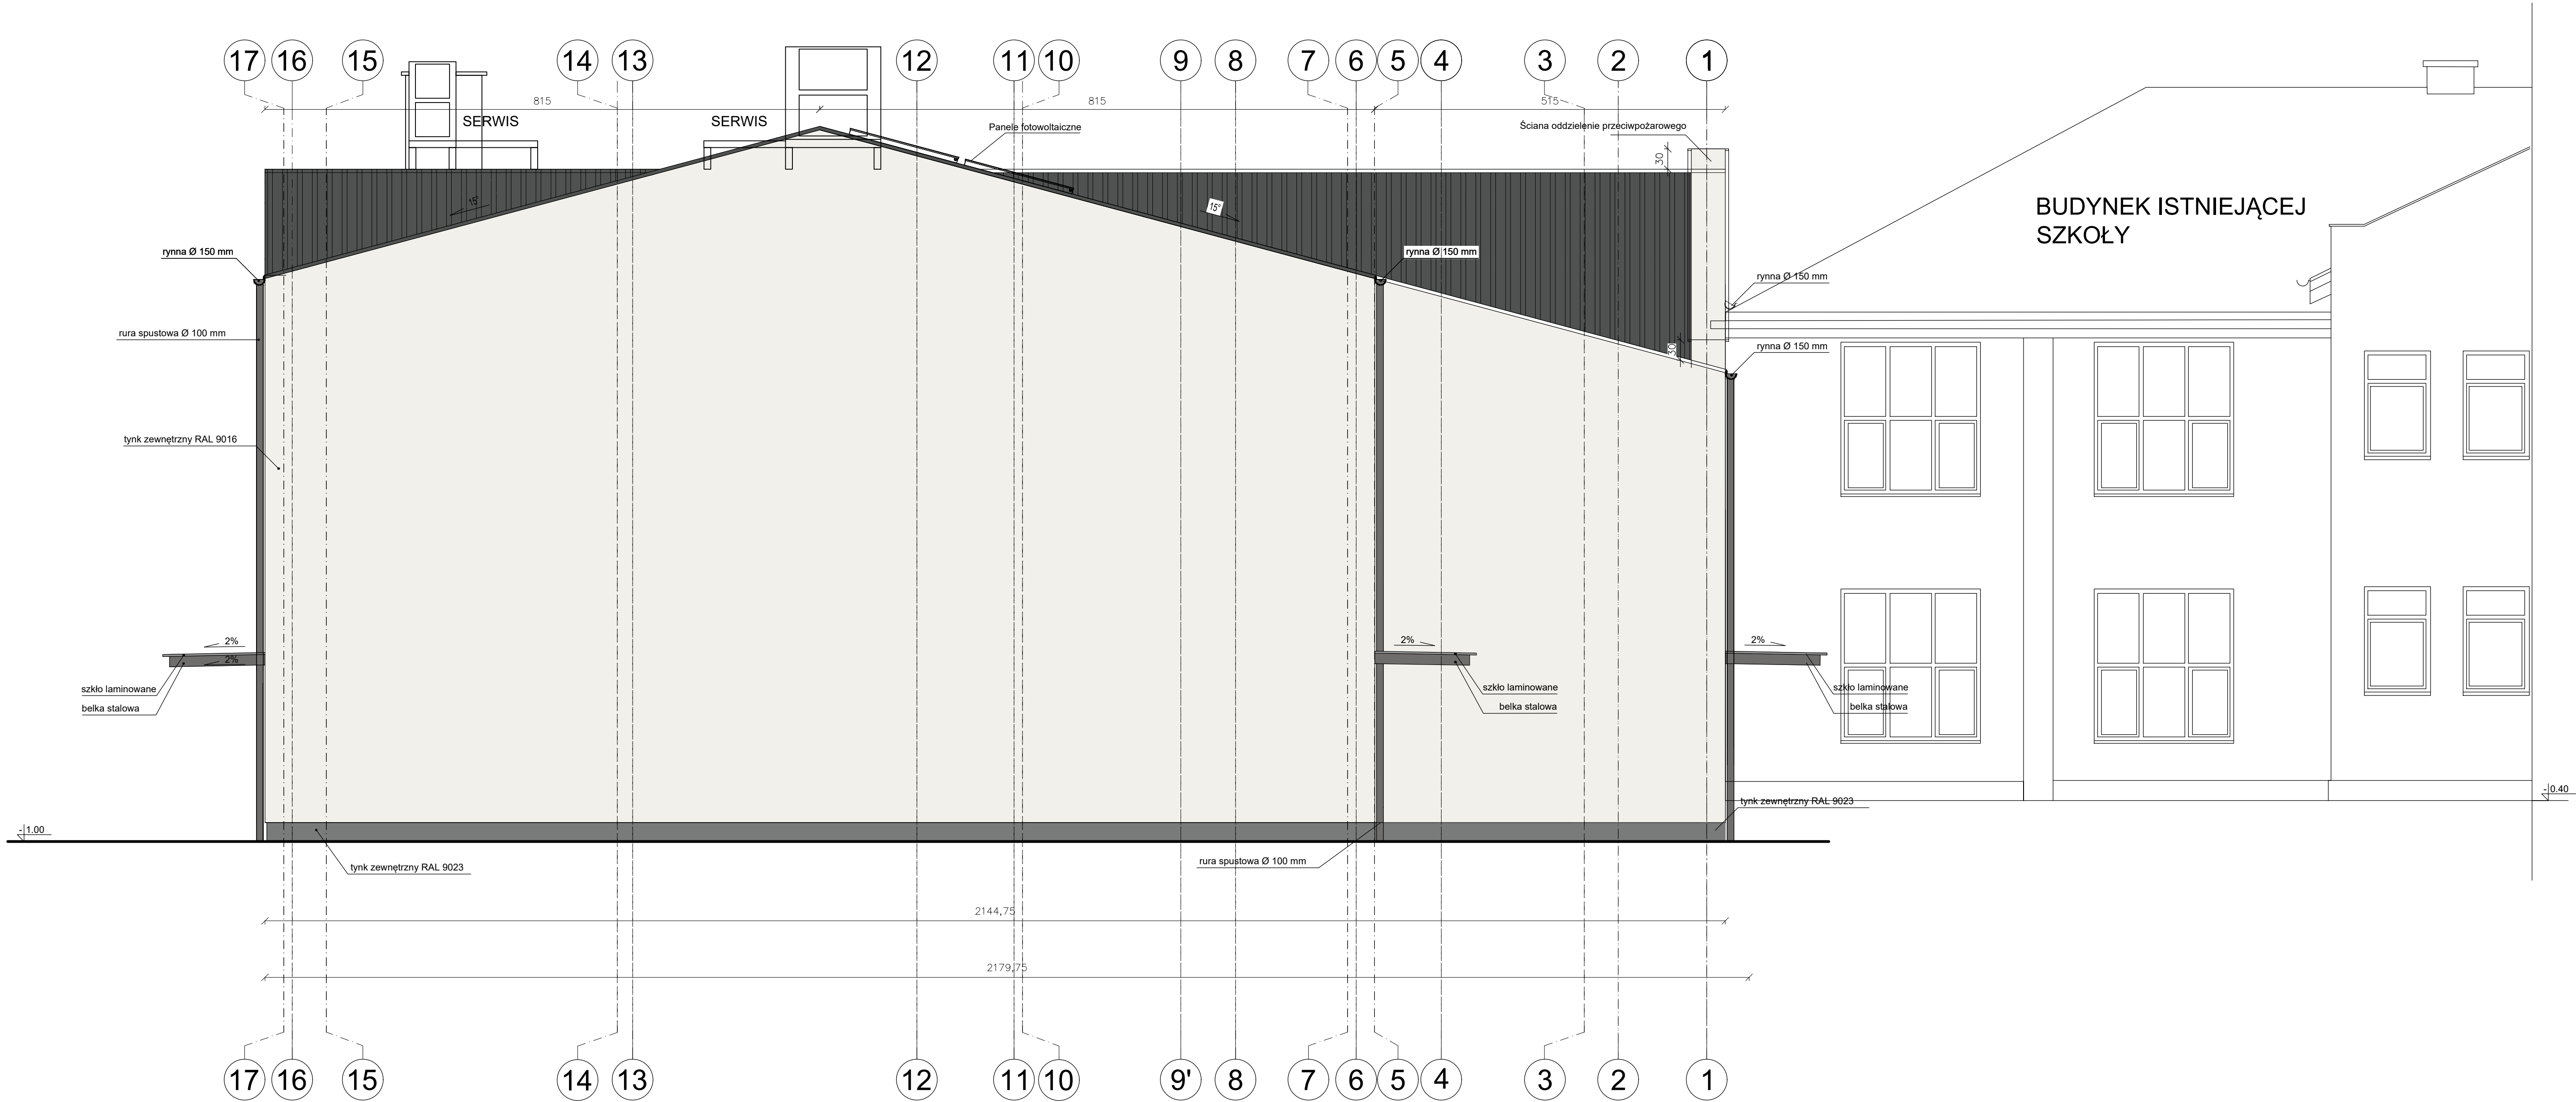

BIURO PROJEKTOWE: FDELITA PIOTR FROSZTĘGA 30-605 Kraków, ul. Fredry 4f/14			
BRANŻA: ARCHITEKTURA	IMIĘ I NAZWISKO mgr inż. arch. Mirosław Macioszek	NR UPB: MPOIA/090/2010	POCIS:
PROJEKT: ARCHITEKTURA PROJEKTOWY	mgr inż. arch. Paweł Orleif	Upr. nr A-06/05	
OPIS: „ROZBUDOWA ORAZ PRZEBUDOWA BUDYNKU ZESPOŁU SZKÓŁ W ROGÓŹNIE POLEGAJĄCA NA BUDOWIE SALI GIMNASTYCZNEJ ORAZ ZAPLECZA SOCJALNEGO WRAZ Z WEWNĘTRZNYMI INSTALACJAMI ELEKTRYCZNA, CENTRALNEGO OGRIEWANIA, WODOCIĄGOWA, GAZOWA, KANALIZACJI SANITARNEJ, WENTYLACJI MECHANICZNEJ), ORAZ ZAGOSPODAROWANIE TERENU OBEJMUJĄCE ROZBIÓRKĘ ORAZ BUDOWĘ PRZYŁĄCZA GAZOWEGO, BUDOWĘ ZEWNĘTRZNEJ INSTALACJI KANALIZACJI SANITARNEJ, ZEWNĘTRZNA INSTALACJE ELEKTRYCZNA, ROZBIÓRKĘ ORAZ BUDOWĘ PRZYŁĄCZA WODOCIĄGOWEGO, BUDOWĘ ZEWNĘTRZNEJ INSTALACJI KANALIZACJI DESZCZOWEJ, BUDOWĘ WEWNĘTRZNEGO UKŁADU KOMUNIKACYJNEGO, DOJŚCIA, ZJAZDU PUBLICZNEGO, ROZBIÓRKĘ ORAZ BUDOWĘ SIECI TELETECHNICZNEJ NA DZIAŁKACH 841, 842/2, 843 W MIEJSCOWOŚCI ROGÓŹNO, GMINA ŁANCUT”			
INWESTOR: GMINA ŁANCUT UL. MICKIEWICZA 2A 37-100 ŁANCUT			
BRANŻA: ARCHITEKTURA	FAZA: PW	DATA / DATE: 09.2019	
NAZWA RYSUNKU: ELEWACJA ZACHODNIA	SKALA: 1:50	NR PROJEKTU: PROJECT NO:	
	NUMER RYSUNKU: DRAWING NO:		A-06