


PRZEKRÓJ C-C

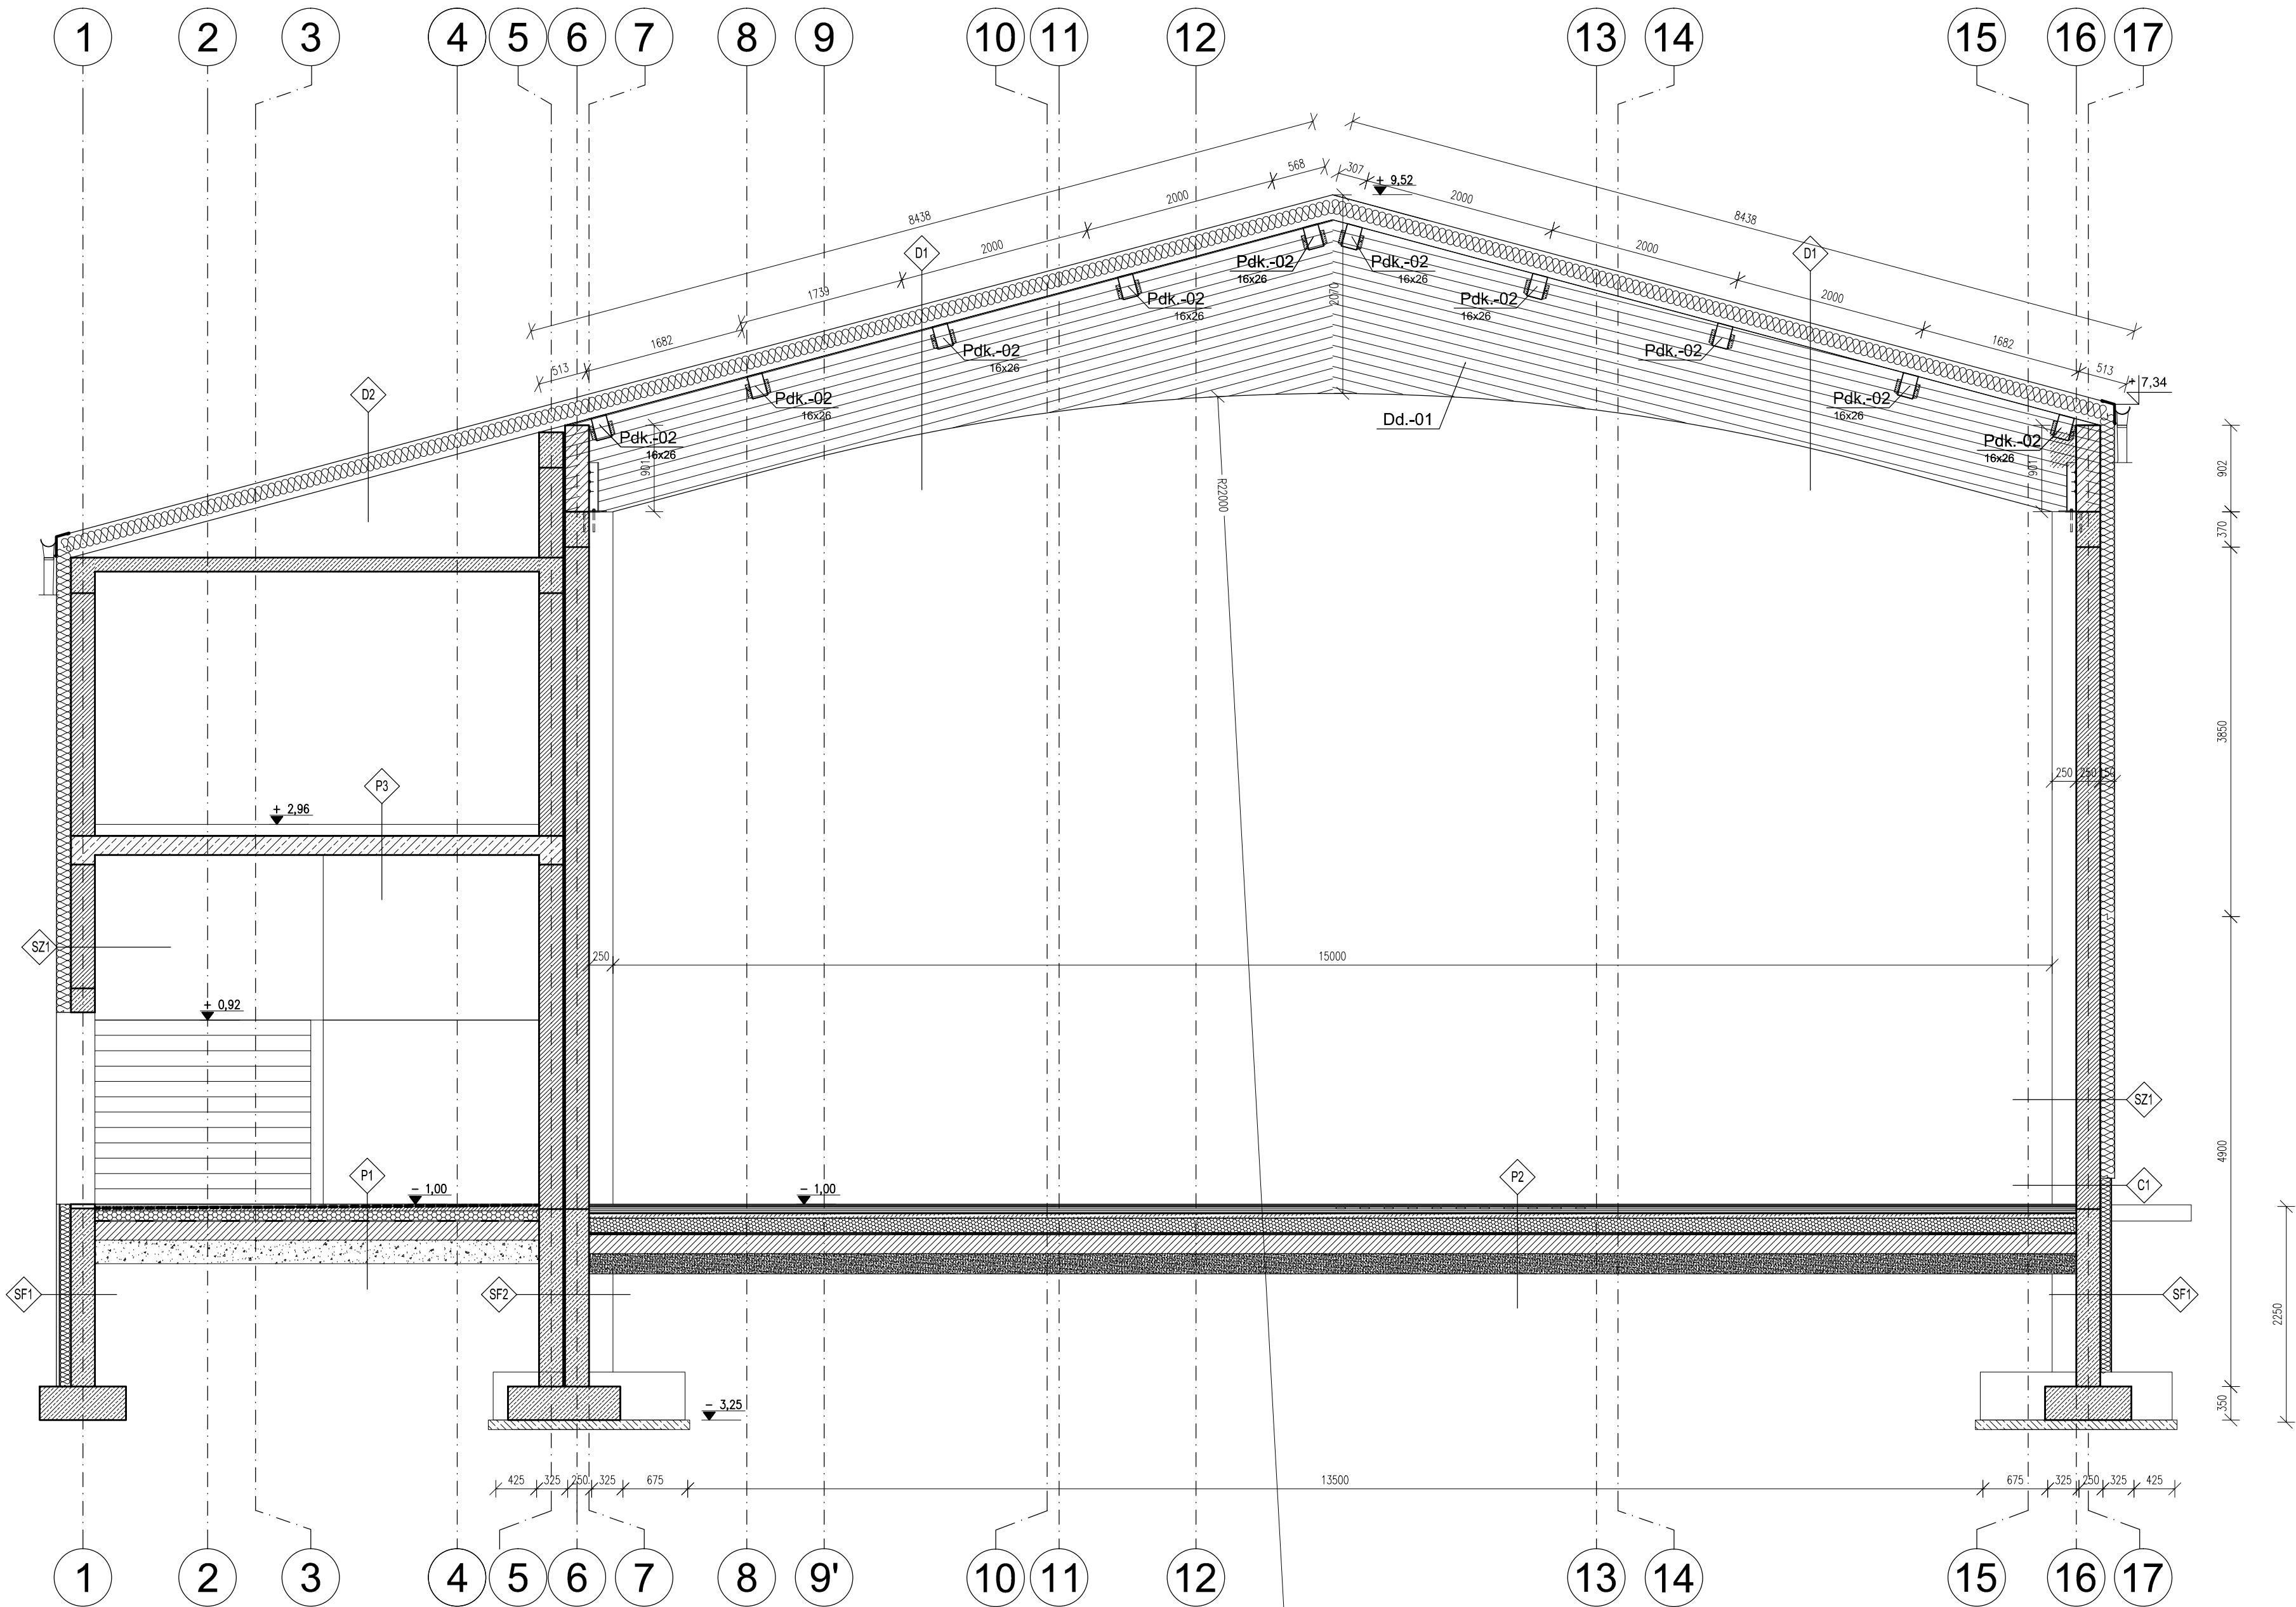

Dach nad salą gimnastyczną

D2	Płyta warstwowa z wypełnieniem rdzenia z wełny mineralnej	25 cm
	folia paroprzepuszczalna, klejona szczelnie na zakładach	
	Konstrukcja drewniana wg proj. konstrukcji	

Dach nad częścią socjalną

D2	Płyta warstwowa z wypełnieniem rdzenia PIR bl.0,5mm	4 cm
	łaty	5 cm
	folia paroprzepuszczalna, klejona szczelnie na zakładach	
	krokwie drewniane 8x18cm - przerwy wypełnione izolacją termiczną (wełna mineralna)	18 cm

P2	nawierzchnia sportowa	4mm
	Płyta górna i dolna rozkładająca obciążenie	1+1 cm
	folia izolacyjna	-
	Ruszt z desek sosnowych szer. 90-95mm	2+2cm
	podkładka elastyczna	1 cm
	folia izolacyjna	-
	wylewka ze spadkiem 1% zbrojona siatką z drutu O6/10cm	8 cm
	styropian XPS	15 cm
	1x papa termozgrzewalna	
	beton C20/25	20 cm
	podsyпка żwirowo-piaskowa	min. 25 cm

P1	wykończenie podłogi	2 cm
	wylewka ze spadkiem zbrojona siatką systemową do wylewek	5 cm
	styropian EPS100-036	10 cm
	1x papa termozgrzewalna	
	beton C20/25	20 cm
	podsyпка żwirowo-piaskowa	min. 25 cm

SZ1	tylnk zewnętrzny silikonowo-silikonowy	
	termoizolacja - płyty styropianowe EPS, $\lambda \leq 0,031 [W/mK]$	15 cm
	w miejscach wskazanych na rzucie wełna mineralna gr. 15cm	
	puszta ceramiczna	25 cm
	tylnk wewnętrzny cementowo-wapienny	2 cm
	warstwa wykończeniowa wewnętrzna	

SF1	folia kubelkowa	
	izolacja przeciwwodna	
	termoizolacja - płyty styropianowe XPS, $\lambda \leq 0,031 [W/mK]$	12 cm
	izolacja przeciwwodna	
	ściana żelbetowa	25 cm
	izolacja przeciwwodna	

SF2	izolacja przeciwwodna	
	ściana żelbetowa	25 cm
	izolacja przeciwwodna	

P3	wykończenie podłogi	2 cm
	wylewka ze spadkiem zbrojona siatką systemową do wylewek	5 cm
	styropian EPS100-036	5 cm
	folia PE	
	płyta stropowa C20/25	20 cm
	sufit podwieszony	

C1	warstwy wykończeniowe cokołu - tylnk mozaikowy	-
	termoizolacja - płyty styropianowe XPS, $\lambda \leq 0,031 [W/mK]$	12 cm
	izolacja przeciwwodna	-
	ściana murowana ceramiczna	25 cm
	tylnk wewnętrzny cementowo-wapienny	2 cm
	warstwa wykończeniowa wewnętrzna	

UWAGI:

A. UWAGI OGÓLNE:

RYSUNEK ROZPATRYWAĆ ŁĄCZNIE Z PROJEKTEM ARCHITEKTONICZNYM
WSZYSTKIE WYMIARY PODANO W MILIMETRACH.
WSZYSTKIE PRACE PROWADZIĆ POD NADZOREM OSOBY UPRAWNIONEJ,
ZGODNIE Z ZASADAMI BHP ORAZ OGÓLNEJ WIEDZY TECHNICZNEJ.

BETON KONSTR.	C20/25
DREWNO	C24
PODBETON	MIN C8/10
STAL ZBROJENIOWA	Bst500A-IIIIN
OTULINA wg rysunków szczegółowych	

BIURO PROJEKTOWE: FDELITA PIOTR FRÓSZĘGA 30-605 Kraków, ul. Fredry 4F/14			
BRANŻA: ARCHITEKTURA	IMIE I NAZWISKO mgr inż. arch. Mirosław Macioszek	NR UPR. MPOIA/090/2010	PODPIS:
BRANŻA: ARCHITEKTURA	mgr inż. arch. Paweł Orleń	Upr. nr A-06/05	
TEMAT: ROZBUDOWA ORAZ PRZEBUDOWA BUDYNKU ZESPOŁU SZKÓŁ W ROGÓŹNIE POLEGAJĄCA NA BUDOWIE SALI GIMNASTYCZNEJ ORAZ ZAPLECZA SOCJALNEGO WRAZ Z WEWNĘTRZNYMI INSTALACJAMI (ELEKTRYCZNA, CENTRALNEGO OGRZEWANIA, WODOCIĄGOWA, GAZOWA, KANALIZACJI SANITARNEJ, WENTYLACJI MECHANICZNEJ), ORAZ ZAGOSPODAROWANIE TERENU OBEJMUJĄCE ROZBIÓRKĘ ORAZ BUDOWĘ PRZYLĄCZA GAZOWEGO, BUDOWĘ ZEWNĘTRZNEJ INSTALACJI KANALIZACJI SANITARNEJ, ZEWNĘTRZNĄ INSTALACJĘ ELEKTRYCZNĄ, ROZBIÓRKĘ ORAZ BUDOWĘ PRZYLĄCZA WODOCIĄGOWEGO, BUDOWĘ ZEWNĘTRZNEJ INSTALACJI KANALIZACJI DESzczOWEJ, BUDOWĘ WEWNĘTRZNEGO UKŁADU KOMUNIKACYJNEGO, DOJŚCIA, ZJAZDU PUBLICZNEGO, ROZBIÓRKĘ ORAZ BUDOWĘ SIECI TELETECHNICZNEJ NA DZIAŁKACH 841, 842/2, 843 W MIEJSCOWOŚCI ROGÓŹNO, GMINA ŁAŃCUT			
INWESTOR: GMINA ŁAŃCUT ul. MICKIEWICZA 2a 37-100 ŁAŃCUT			
BRANŻA: ARCHITEKTURA	FAZA: STAGE: PW	DATA / DATE: 09.2019	
NAZWA RYSUNKU: DRAWING NAME:	SKALA: SCALE: 1:50	NR PROJEKTU: PROJECT NO:	
PRZEKRÓJ C-C		NUMER RYSUNKU: DRAWING NO: A-09	