


RZUT PARTERU

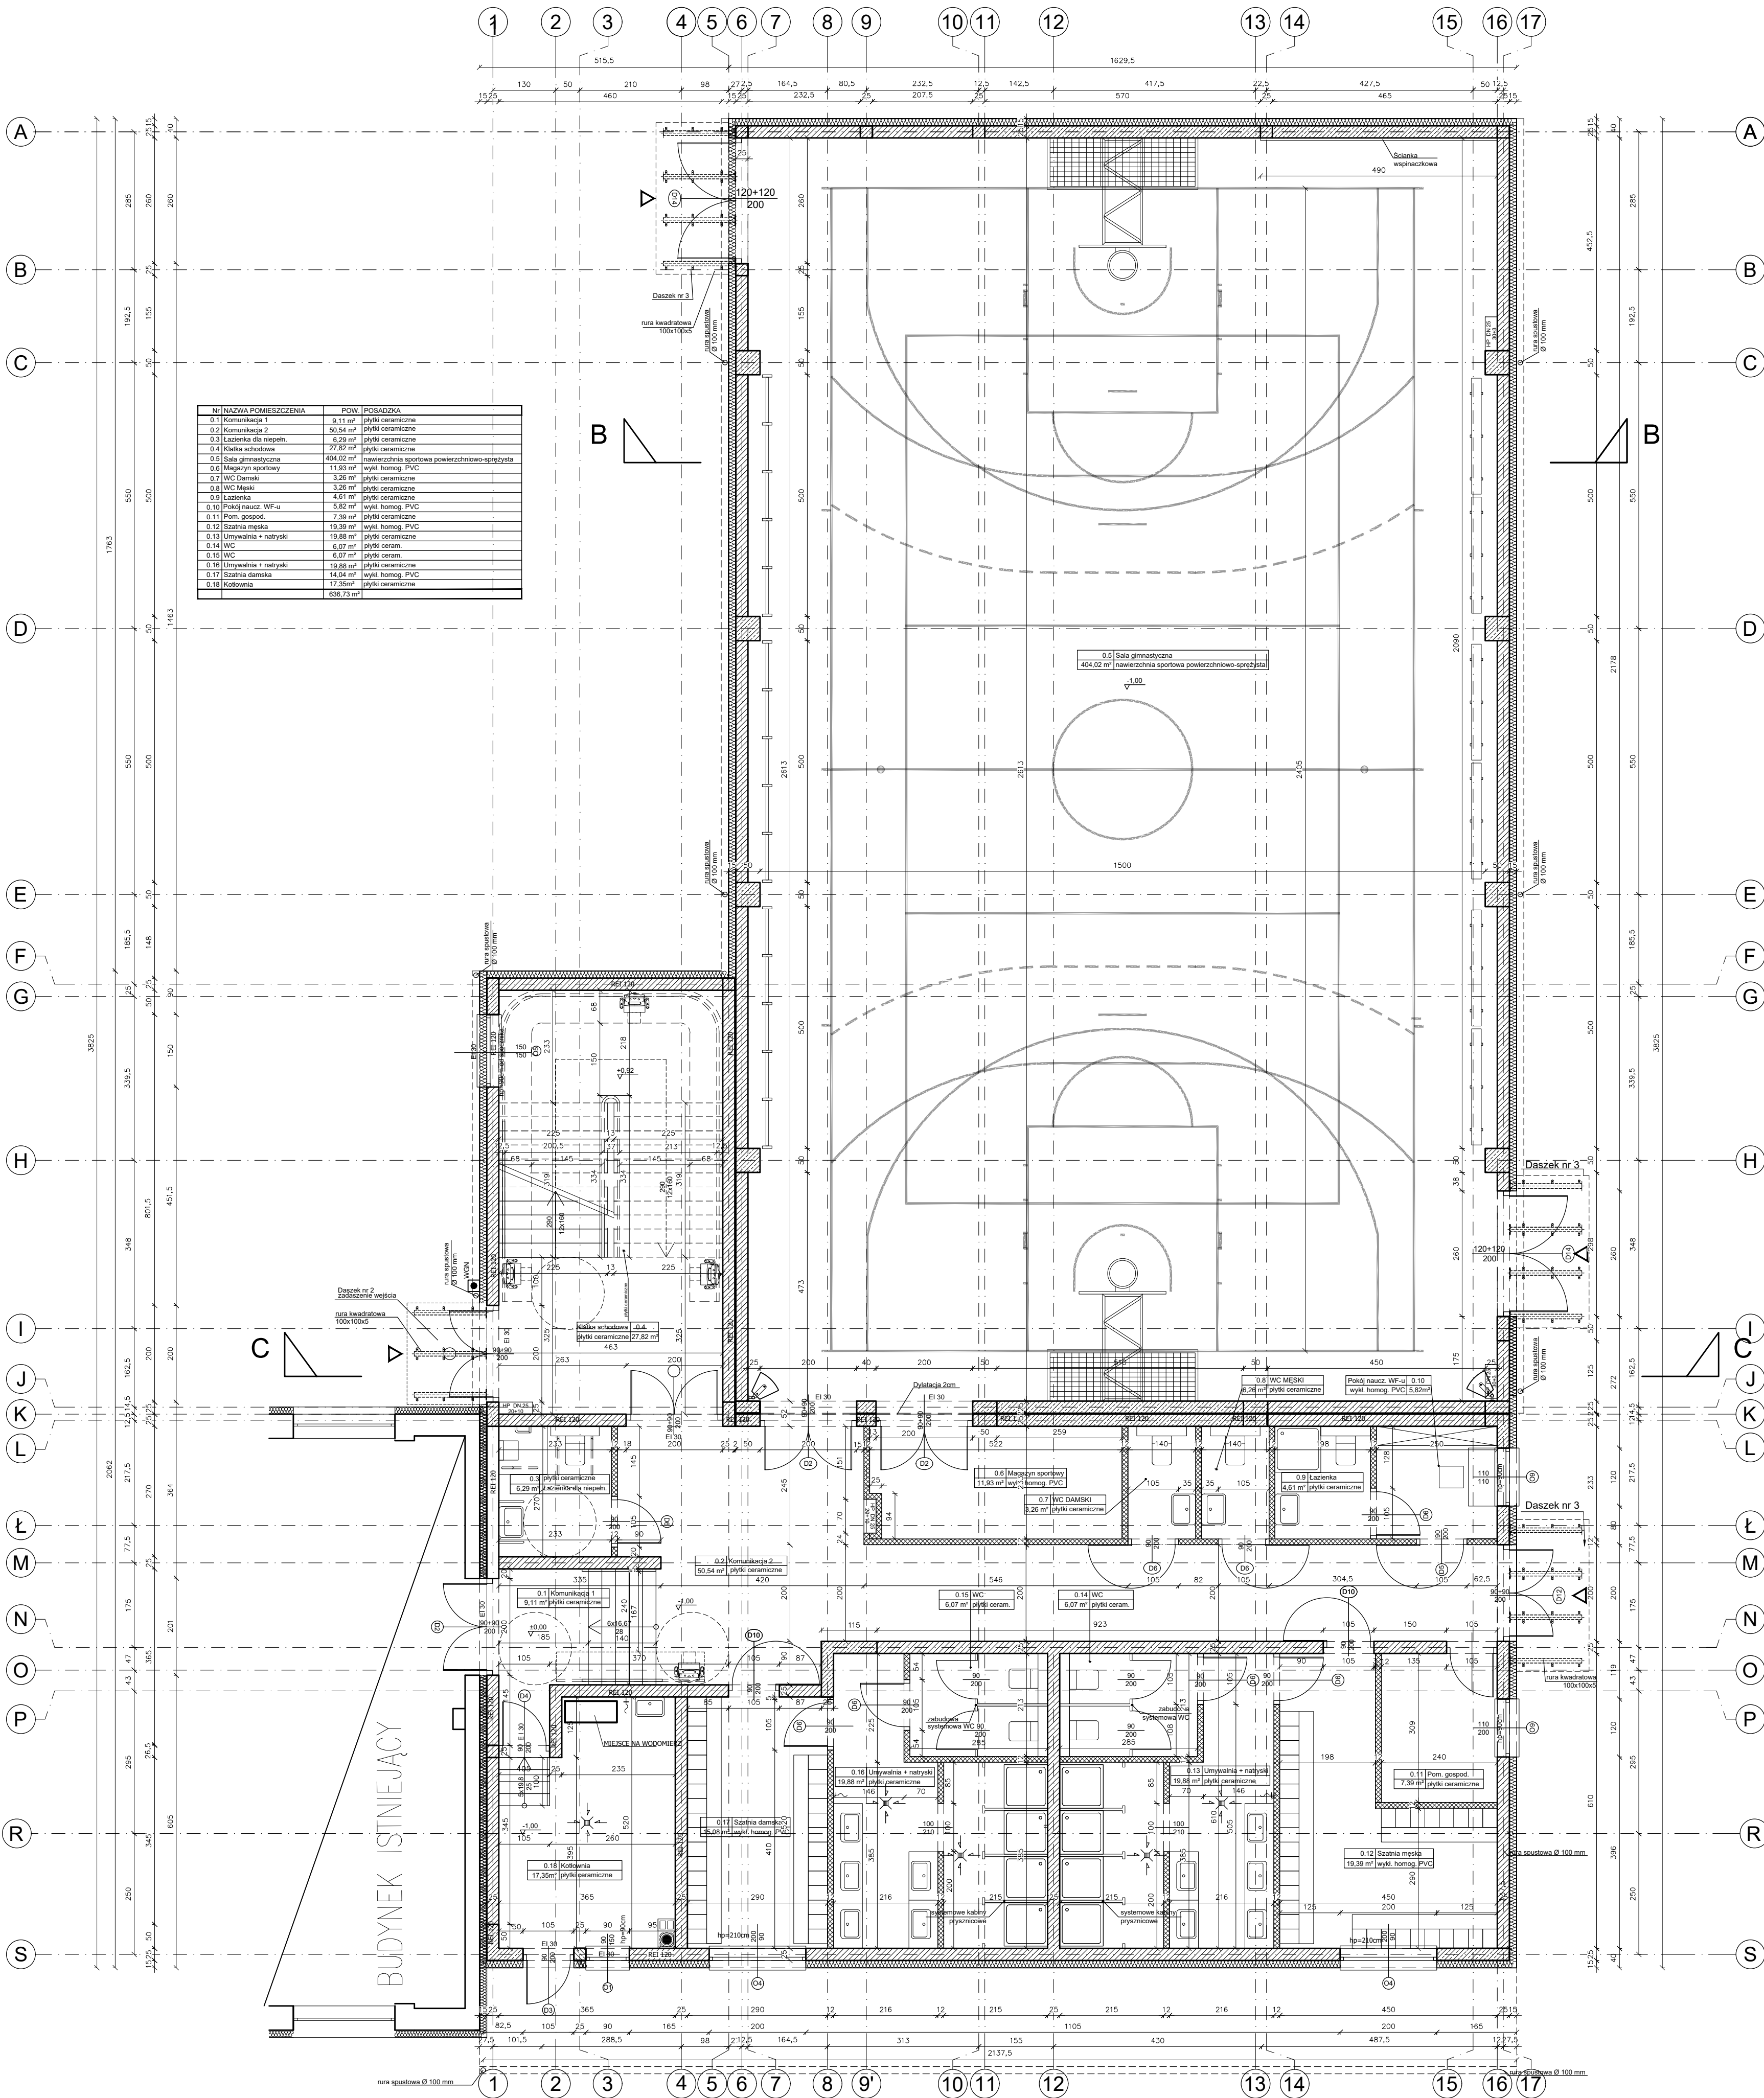

BIURO PROJEKTOWE:
FDELITA PIOTR FROSZĘGA
30-605 Kraków, ul. Fredry 4f/14

Wzrost:
ARCHITEKTURA
projektant:
mgr inż. arch. Mirosław Madziak

Imię i nazwisko:
NR UPR:
MPOIA/090/2010

Podpis:
ARCHITEKTURA
projektant:
mgr inż. arch. Paweł Orlel

Up. nr A-06/05

INWESTOR:
GMINA ŁĄCUT
ul. Mickiewicza 2a
37-100 ŁĄCUT

BRANŻA:
ARCHITEKTURA

SKALA:
1:50

DATA / DATUM:
08.2019

NR PROJEKTU:
PROJECT NO:

NR RYSUNKU:
DRAWING NO:
A-01

RZUT PARTERU