


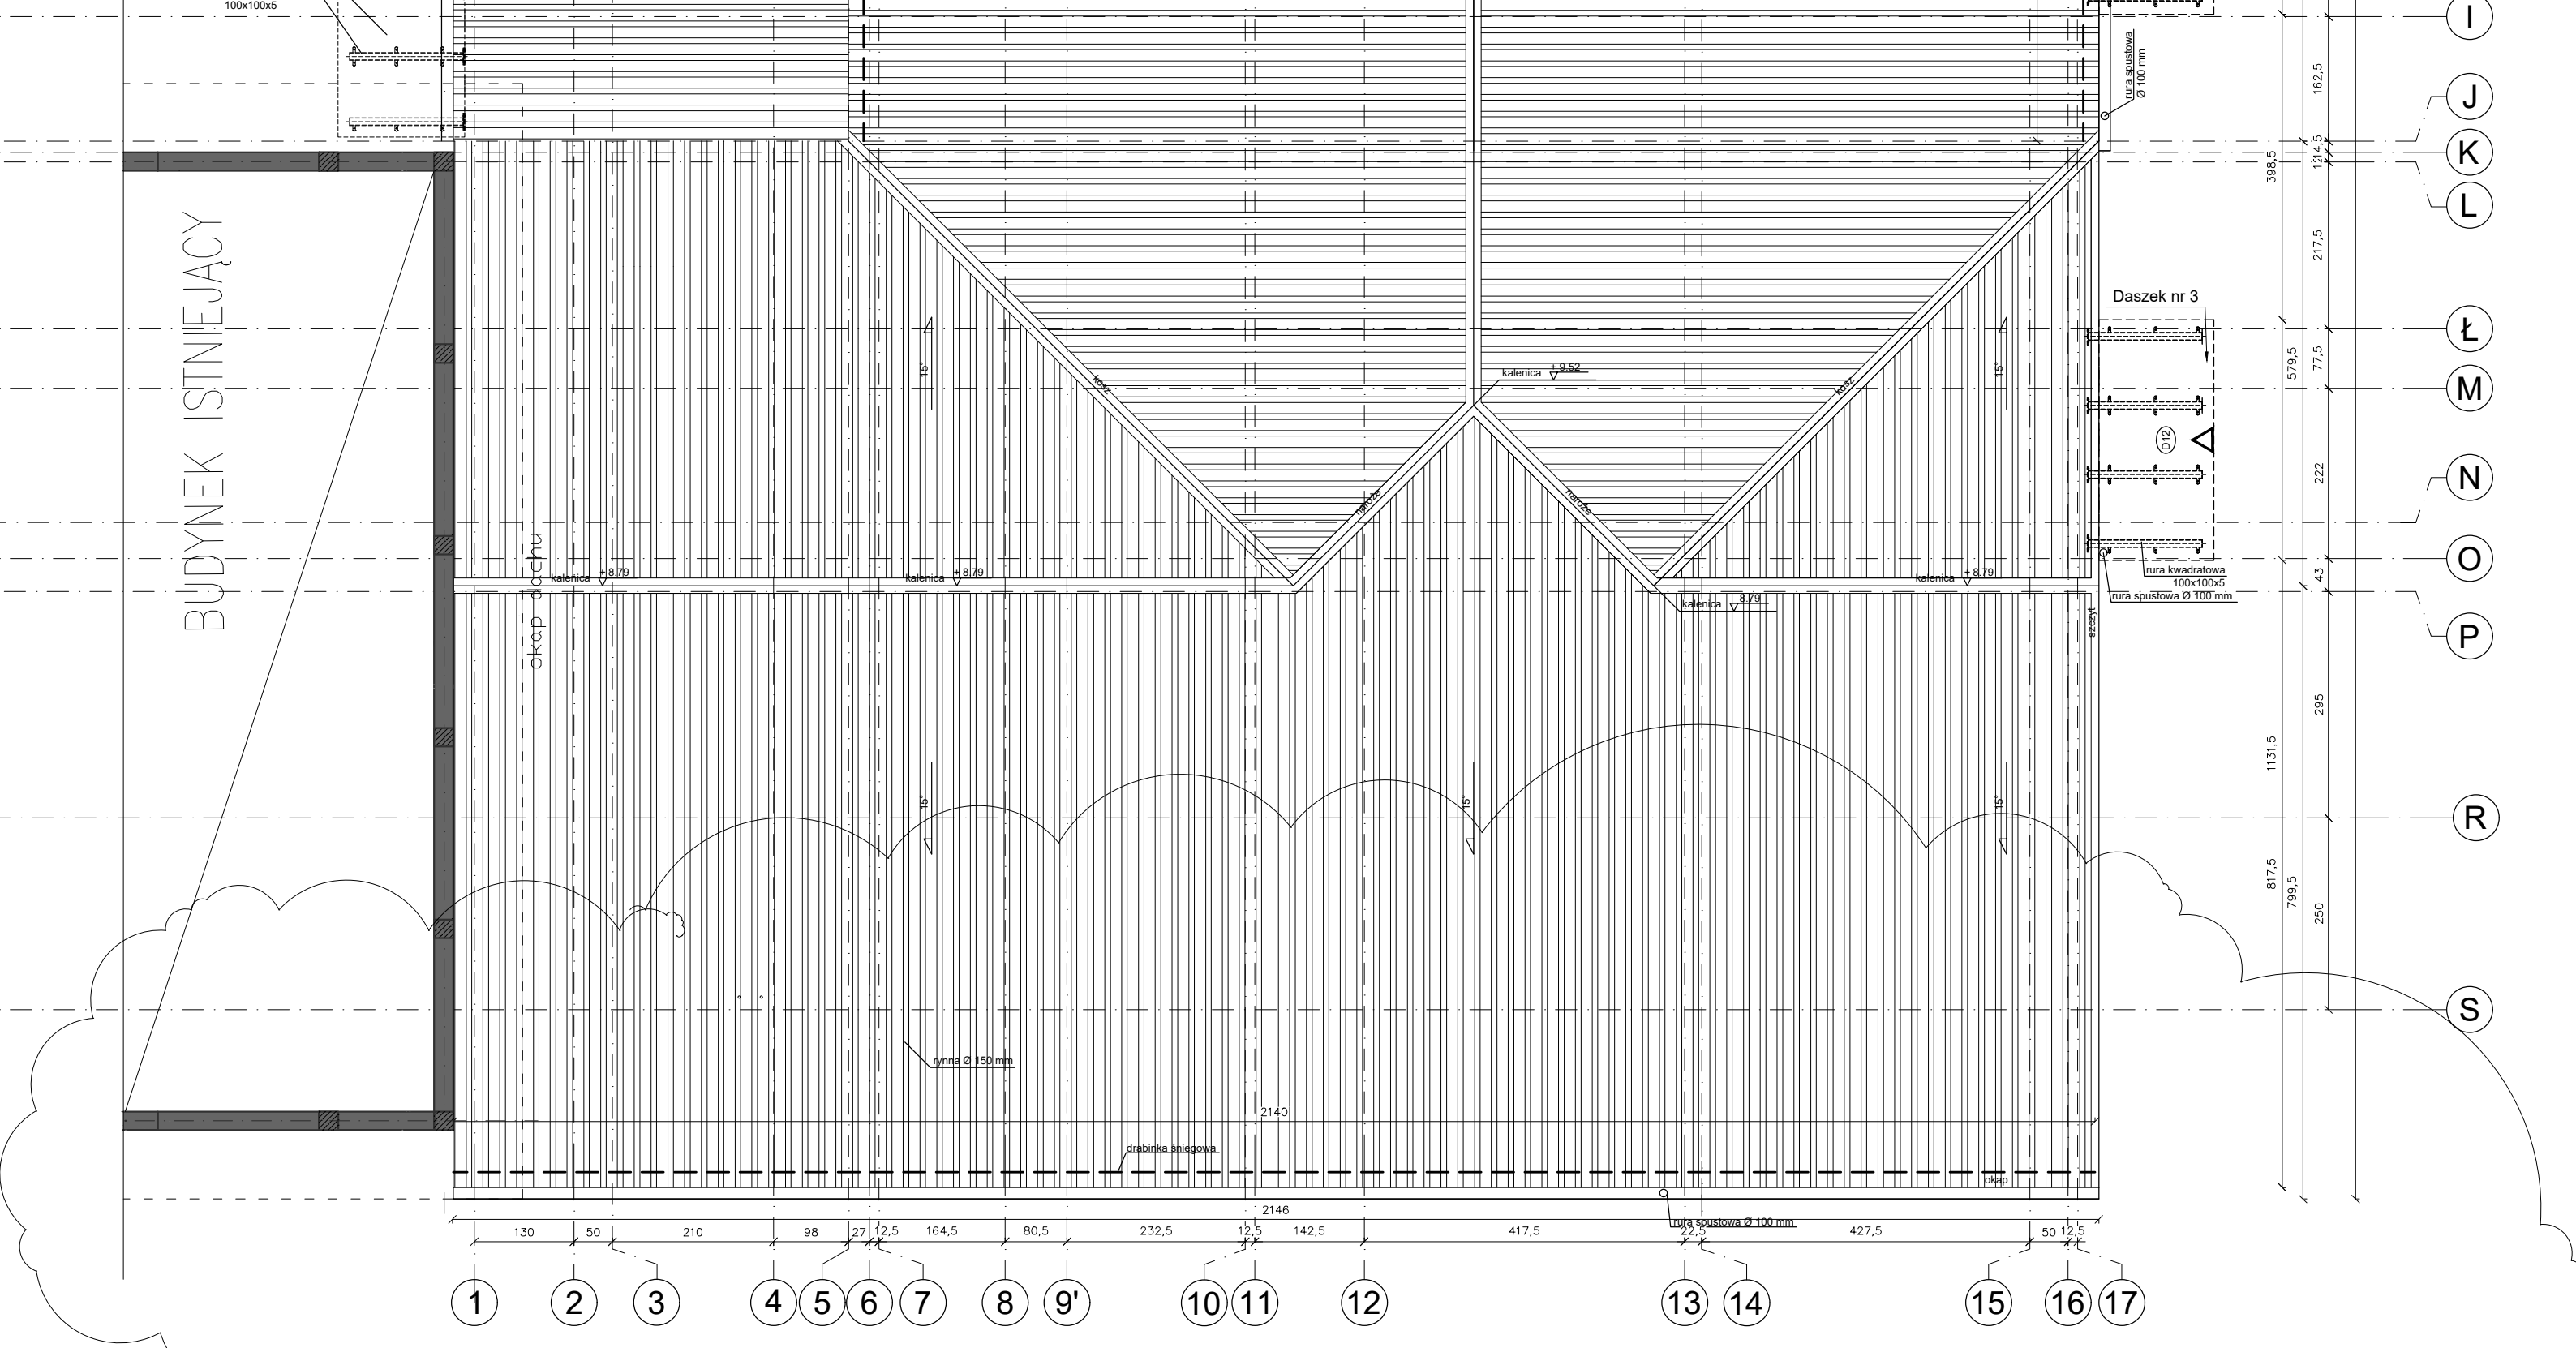

BURO PROJEKTOWE:			
FDELTITA PIOTR FROSZĘTA 30-405 Kraków, ul. Fredry 47/14			
Imię i nazwisko mgr inż. arch. Mirosław Macioch	NIP UPR. MPOIA/090/2010	PCCOPS.	
Imię i nazwisko mgr inż. arch. Paweł Orlert	Upr. nr A-06/05		
TITUL			
ROZBUDOWA ORAZ PRZEBUDOWA BUDYNKU ZESPÓŁU SZKÓŁ W ROGÓŻNIE POLEGAJĄCA NA BUDOWIE SALI GIMNASTYCZNEJ ORAZ ZAOPŁACENIA SOCJALNEGO WRAZ Z WEWNĘTRZNYMI INSTALACJAMI ELEKTRYCZNĄ, CENTRALNEGO OGRZEWANIA, WODOCIĄGIEM, GAZÓW, KANALIZACJI SANITARNEJ, WENTYLACJI MECHANICZNEJ, ORAZ ZAGOSPODAROWANIE TERENU (OŚWIETLENIE ROZBUDOWE ORAZ BUDOWE, PRZYŁĄCZA GAZOWEGO, BUDOWE WEWNĘTRZNE I INSTALACJI KANALIZACJI SANITARNEJ, ZEWNĘTRZNA INSTALACJE ELEKTRYCZNA, ROZBIÓRKIE ORAZ BUDOWE PRZYŁĄCZA WODOCIĄGU, BUDOWE ZEWNĘTRZNE I INSTALACJI KANALIZACJI DESZCZOWEJ, BUDOWE WEWNĘTRZNEGO UKŁADU KOMUNIKACYJNOGO, DOJĄCZA, ZABUD PUBLICZNEGO, ROZBIÓRKIE ORAZ BUDOWE SIECI TELEFONICZNEJ NA DZIAŁKACH KAB. 8422, 843 W MIEJSKOŚCI ROGÓŻNO, GMINA LANCIUT			
INWESTOR: GMINA LANCIUT ul. Mickiewicza 2a 37-100 LANCIUT			
BRANŻA: ARCHITEKTURA	SKALA: STAGE: PB	DATA DATY: 08.2019	
TYTUŁ (REZERWA): CRAWING NAME:	SCALE: 1:50	NR PROJEKTU: PROJECT NO.:	
RZUT DACHU		NUMBER REZERV: DRAWING NO.: A-03	