


PRZEKRÓJ C-C

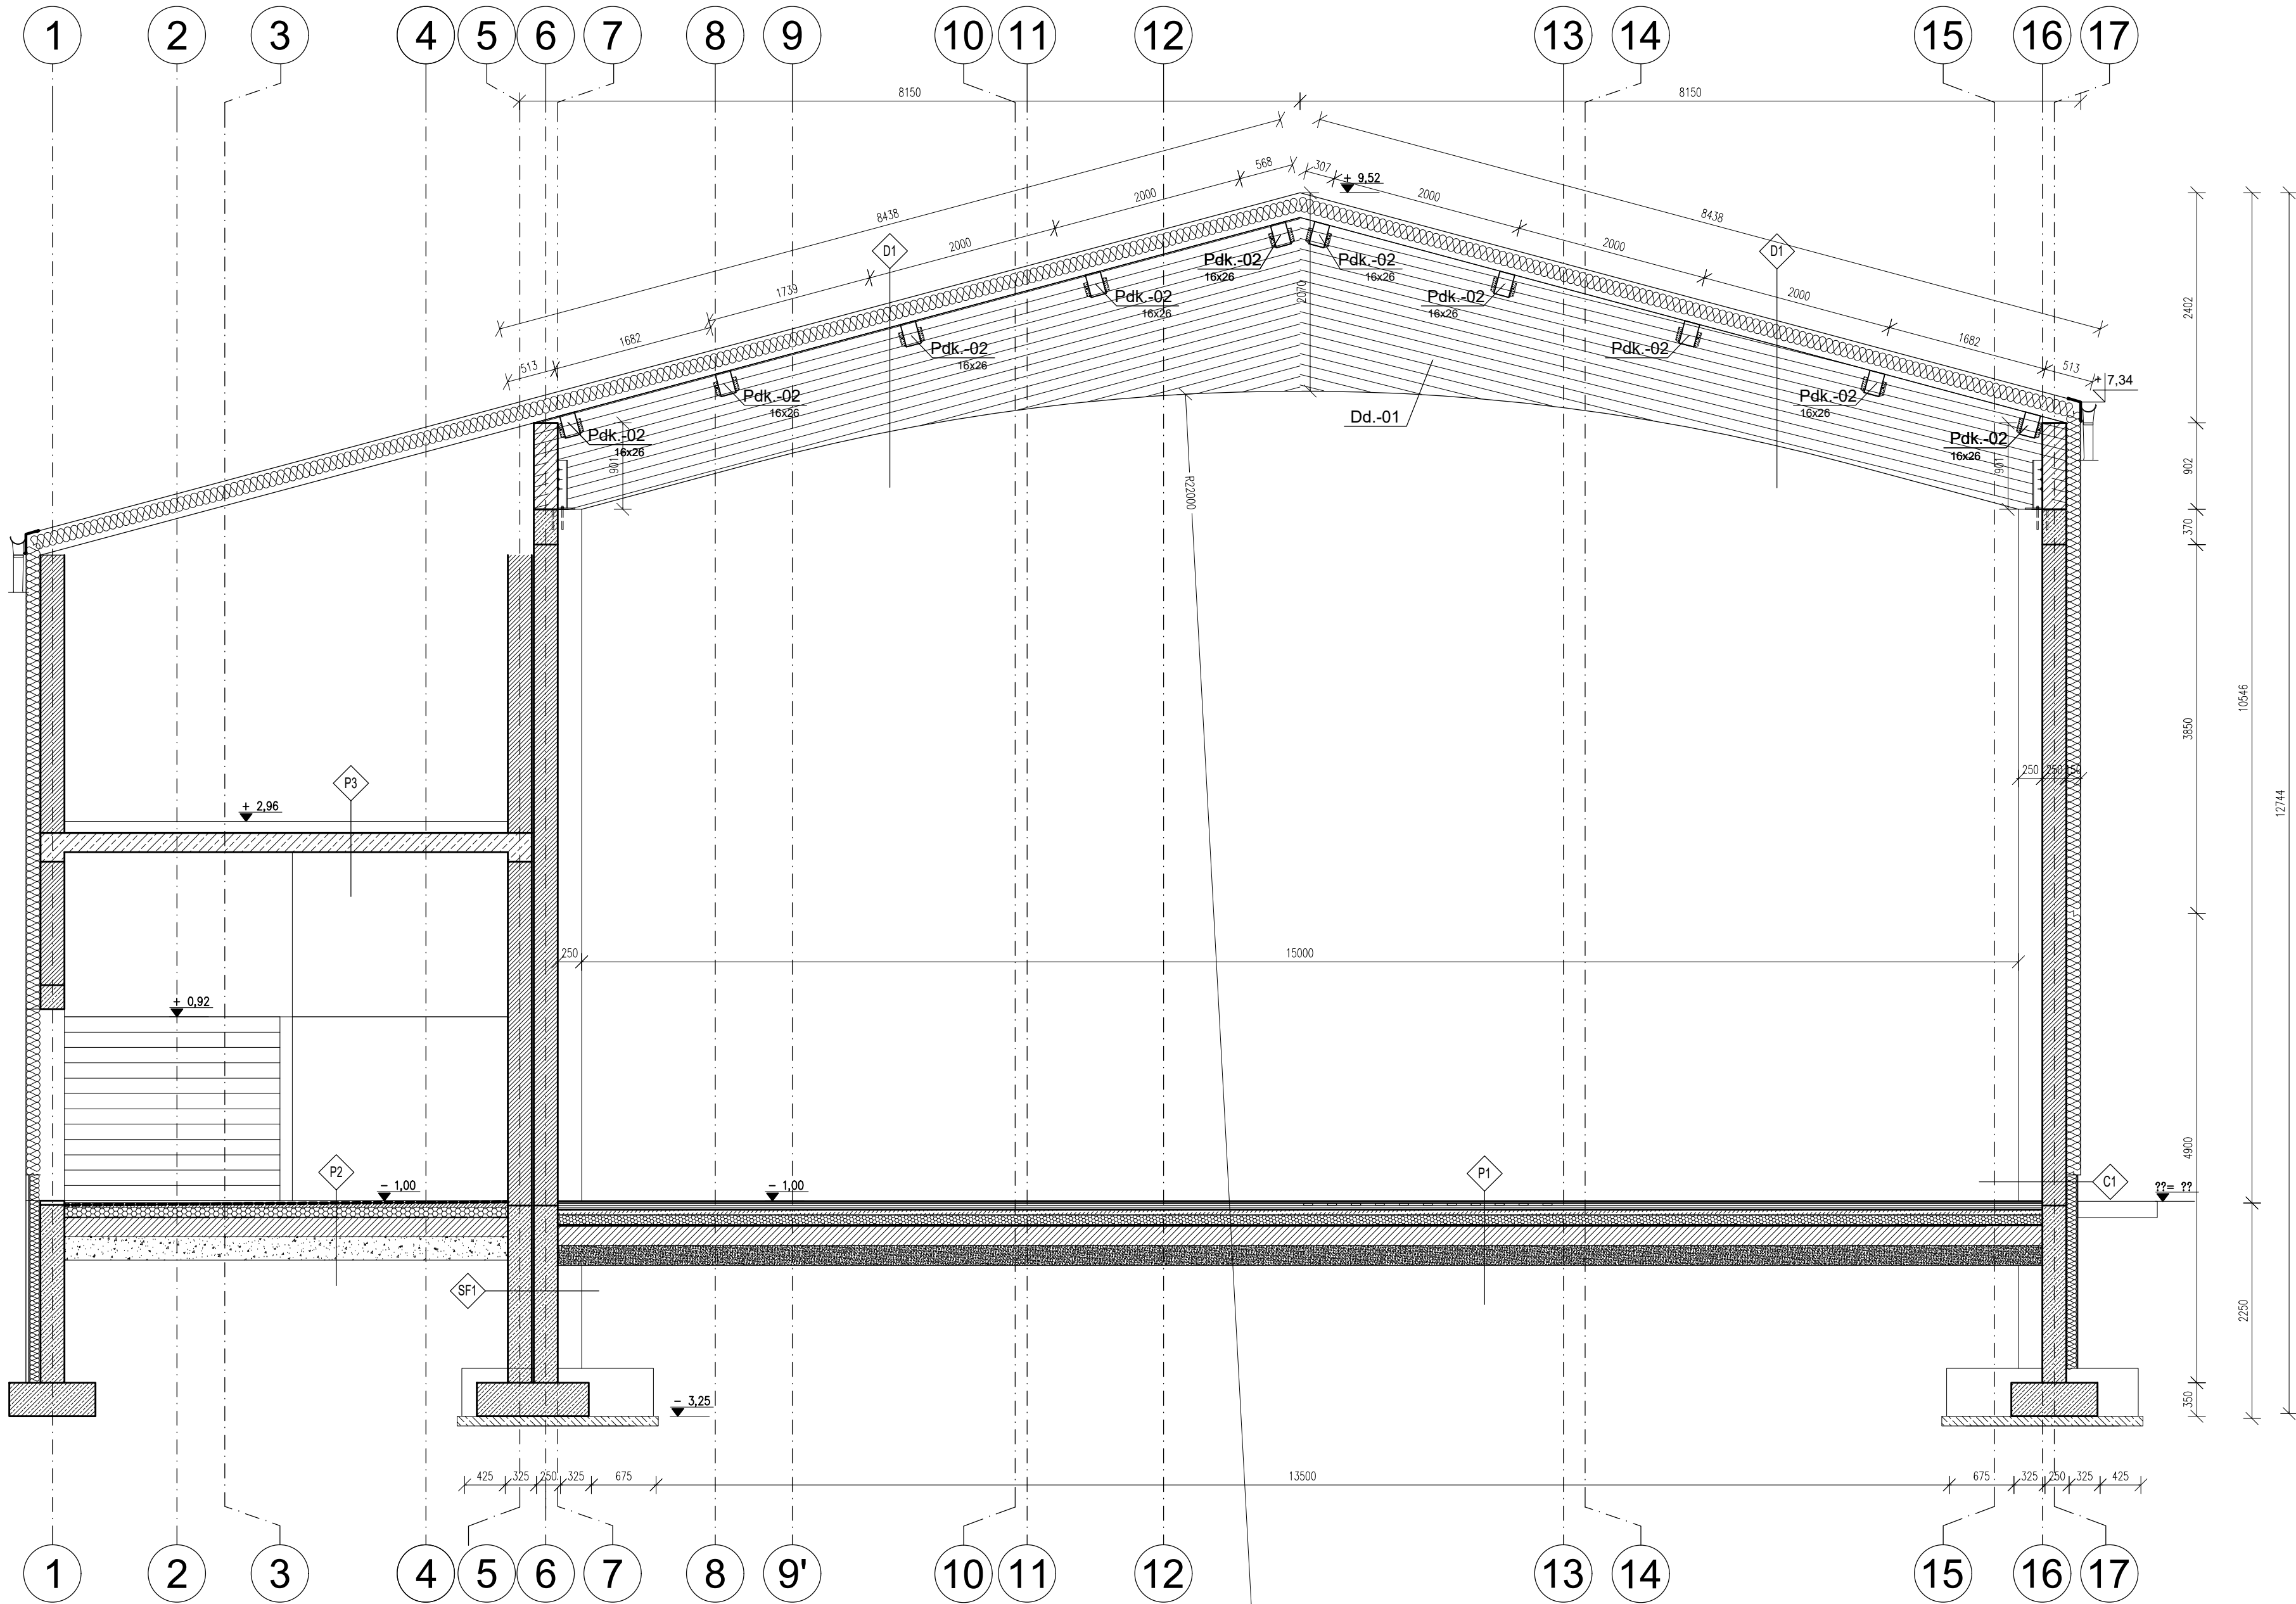

Dach nad salą gimnastyczną		
D1	blachodachówka w kolorze brązowym montowana za pomocą łączników stalowych do blachy trapezowej	1 cm
	folia PE 0,2mm	0,2mm
	izolacja termiczna -wełna mineralna, $\lambda \leq 0,035$ [W/mK]	20 cm
	folia PE 0,2mm	0,2mm
	blacha trapezowa nośna T55x750 gr. min. 0,75mm	5,5 cm
	konstrukcja nośna dachu z drewna klejonego	100-180 cm

SZ1		
	tylnk zewnętrzny silikatowo-silikonowy	1 cm
	termoizolacja - płyty styropianowe EPS, $\lambda \leq 0,036$ [W/mK]	15 cm
	ściana z pustaków ceramicznych	25 cm
	tylnk wewnętrzny cementowo-wapienny	1 cm
	warstwa wykończeniowa wewnętrzna	-

Podłoga w sali gimnastycznej		
P1	nawierzchnia sportowa	1 cm
	podwójna warstwa płyt wilgocioodpornych P5 gr. 10 mm układanych na przemian	2 cm
	folia izolacyjna	-
	ruszt poprzeczny / ślepa podłoga z desek sosnowych klasa II, III o wymiarach 19 x 95 mm, impregnowany i suszony do wilgotności 18 %, ułożony w rozstawie osiowym co 25 cm	1,9 cm
	ruszt podłużny z desek sosnowych klasa II, III o wymiarach 19 x 95 mm, impregnowany i suszony do wilgotności 18 %, ułożony w rozstawie osiowym co 50 cm	1,9 cm
	podkładka dystansowa drewniana 19 x 95 mm	1,9 cm
	podkładka elastyczna poliuretanowa	-
	folia izolacyjna	-
	wylewka ze spadkiem 1% zbrojona siatką z drutu $\phi 6/10$ cm	8 cm
	styropian EPS 100 "styropian w kropki"	10 cm
	2x papa termozgrzewalna	-
	beton C20/25	20 cm
	podsyпка żwirowo-piaskowa	min. 20 cm

Cokół		
C1	warstwy wykończeniowe cokołu	-
	izolacja przeciwwodna	-
	termoizolacja - płyty styropianowe XPS, $\lambda \leq 0,033$ [W/mK]	12 cm
	izolacja przeciwwodna	-
	ściana żelbetowa	25 cm
	izolacja przeciwwodna	-

Ściana fundamentowa		
SF1	folia kubelkowa	-
	termoizolacja - płyty styropianowe XPS, $\lambda \leq 0,033$ [W/mK]	12 cm
	izolacja przeciwwodna	-
	ściana żelbetowa	25 cm
	izolacja przeciwwodna	-

P2		
	wykończenie podłogi	2 cm
	wylewka ze spadkiem 1% zbrojona siatką z drutu $\phi 6/10$ cm	5 cm
	styropian XPS 100	10 cm
	2x papa termozgrzewalna	-
	beton C20/25	20 cm
	podsyпка żwirowo-piaskowa	min. 25 cm

P3		
	wykończenie podłogi	
	wylewka ze spadkiem 1% zbrojona siatką z drutu $\phi 6/10$ cm	
	styropian XPS 100	
	folia PE	
	plyta stropowa C20/25	20 cm

UWAGI:

A. UWAGI OGÓLNE:

RYSEK RZPATRYWAĆ ŁĄCZNIE Z PROJEKTEM ARCHITEKTONICZNYM
WSZYSTKIE WYMIARY PODANO W MILIMETRACH.
WSZYSTKIE PRACE PROWADZIC POD NADZOREM OSOBY UPRAWNIIONEJ,
ZGODNIE Z ZASADAMI BHP ORAZ OGÓLNEJ WIEDZY TECHNICZNEJ.

BETON KONSTR. C20/25
DREWNO C24
PODBETON MIN C8/10
STAL ZBROJENIOWA Bst500, A-IIIN
OTULINA wg rysunków szczegółowych

BIURO PROJEKTOWE: FDELITA PIOTR FROSZTĘGA 30-605 Kraków, ul. Fredry 4F/14			
Branda: ARCHITEKTURA projektant:	IMIĘ I NAZWISKO mgr inż. arch. Mirosław Maciosek	NR UPR. MPOIA/090/2010	PODPIS:
Branda: ARCHITEKTURA przewodzący:	mgr inż. arch. Paweł Orlef	Upr. nr A-06/05	
TEMAT: ROZBUDOWA ORAZ PRZEBUDOWA BUDYNKU ZESPOŁU SZKÓŁ W ROGÓŹNIE POLEGAJĄCA NA BUDOWIE SALI GIMNASTYCZNEJ ORAZ ZAPLECZA SOCJALNEGO WRAZ Z WEWNĘTRZNYMI INSTALACJAMI (ELEKTRYCZNĄ, CENTRALNEGO OGRZEWANIA, WODOCIĄGOWĄ, GAZOWĄ, KANALIZACJĄ SANITARNEJ, WENTYLACJĄ MECHANICZNĄ), ORAZ ZAGOSPODAROWANIE TERENU OBEJMUJĄCE ROZBIÓRKĘ ORAZ BUDOWĘ PRZYŁĄCZA GAZOWEGO, BUDOWĘ ZEWNĘTRZNEJ INSTALACJI KANALIZACJI SANITARNEJ, ZEWNĘTRZNĄ INSTALACJĘ ELEKTRYCZNĄ, ROZBIÓRKĘ ORAZ BUDOWĘ PRZYŁĄCZA WODOCIĄGOWEGO, BUDOWĘ ZEWNĘTRZNEJ INSTALACJI KANALIZACJI DESZCZOWEJ, BUDOWĘ WEWNĘTRZNEGO UKŁADU KOMUNIKACYJNEGO, DOJŚCIA, ZJAZDU PUBLICZNEGO, ROZBIÓRKĘ ORAZ BUDOWĘ SIECI TELETECHNICZNEJ NA DZIAŁKACH 841, 8422, 843 W MIEJSCOWOŚCI ROGÓŹNO, GMINA ŁANCUT			
INWESTOR: GMINA ŁANCUT ul. MICKIEWICZA 2a 37-100 ŁANCUT			
BRANDA: BRANCHE:	ARCHITEKTURA	FAZA: STAGE:	PB
DATA / DATE:	08.2019	NR PROJEKTU: PROJECT No:	
NAZWA RYSUNKU: DRAWING NAME:	PRZEKRÓJ C-C	SKALA: SCALE:	1:50
		NUMER RYSUNKU: DRAWING No:	A-09