


RZUT STROPU NAD PARTEREM

SCHEMAT KONSTRUKCJI
1:100

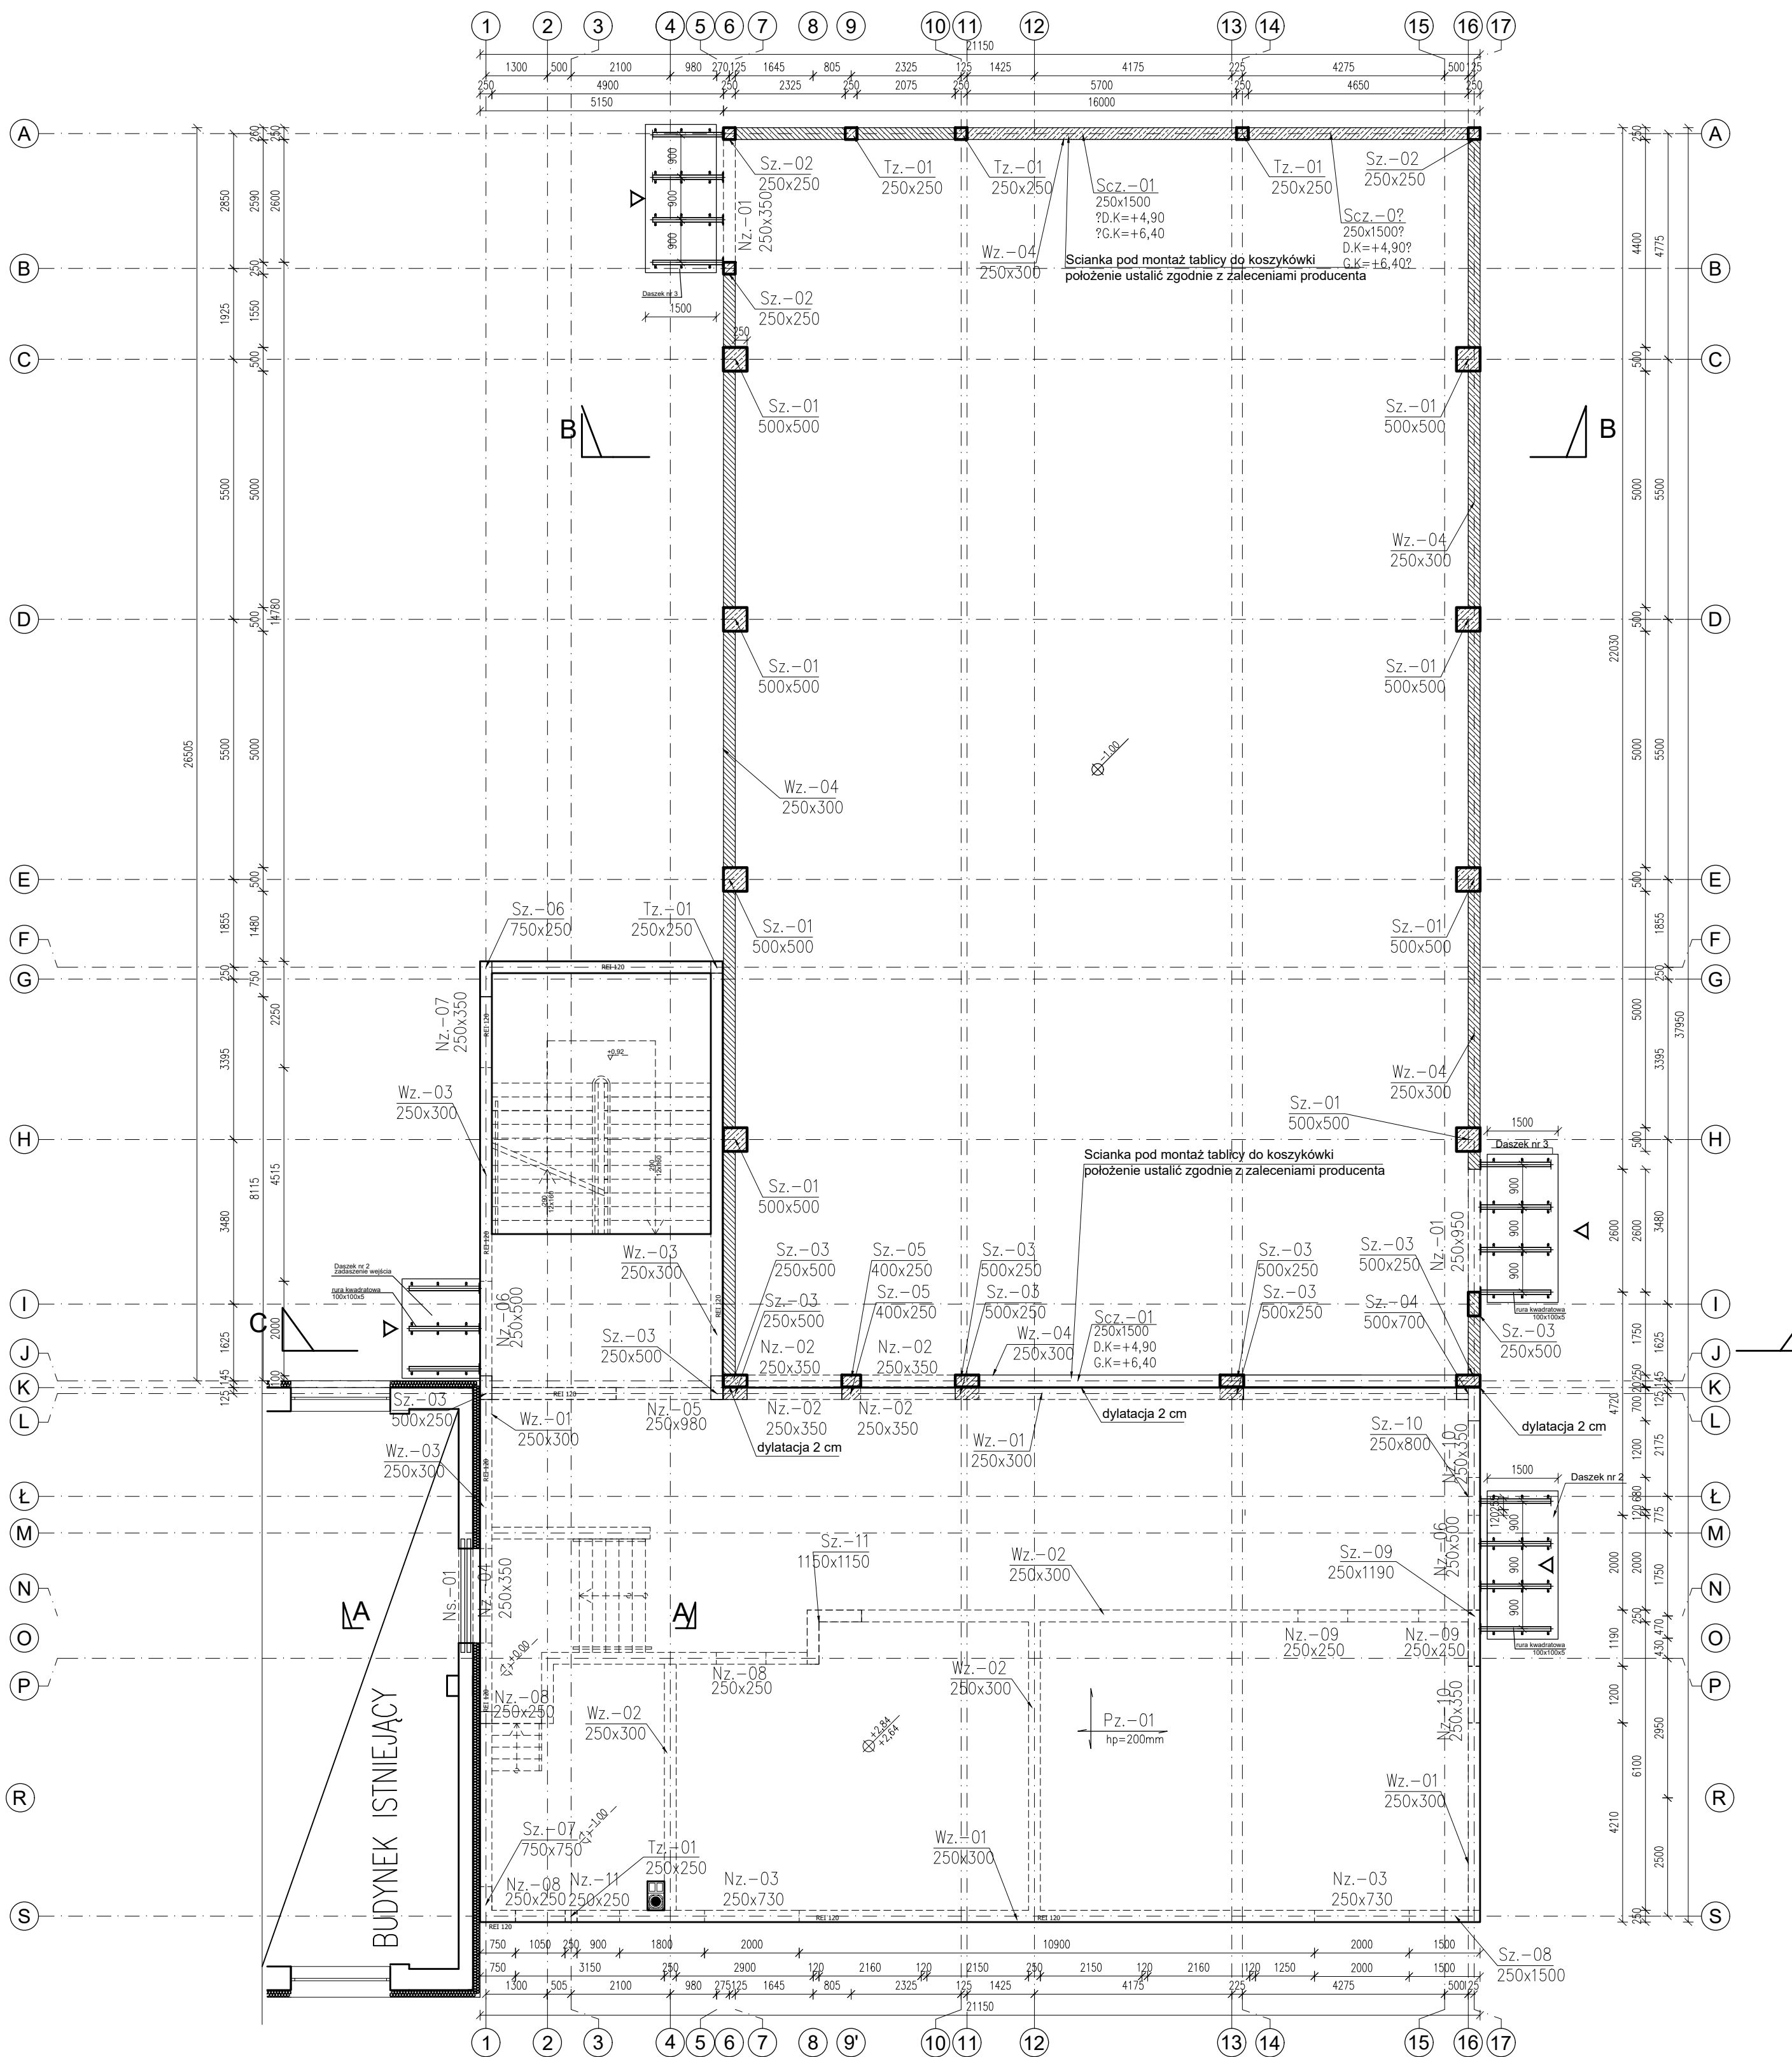

Przebiegi o średnicy $\varnothing 20\text{cm}$ i mniejsze
zaleca się realizować przewierceniem
po wykonaniu ścian i stropów.
Wszystkie przebiegi w ścianach i stropach
o odporności ogniowej powinny być wykonane
jako szczelne przepusty p.p.o. oraz
zabezpieczone za pomocą specjalnych
mas, zapraw ogniodopiernych lub izolacji
pęczniących.
Otwory do wymiarów $20\text{x}20\text{cm}$ nie wymagają dobrozbrojenia.

UWAGI:

A. UWAGI OGÓLNE:

RYSEK ROZPATRYWAĆ ŁĄCZNIE Z PROJEKTEM ARCHYTEKTONICZNYM
WSZYSTKIE WYMIARY PODANO W MILIMETRACH.
WSZYSTKIE PRACE PROWADZIĆ POD NADZOREM OSOBY UPRAWNIONEJ,
ZGODNIE Z ZASADAMI BHP ORAZ OGÓLNEJ WIEDZY TECHNICZNEJ.

BETON KONSTR.	C25/30
DREwno	C24
PODBETON	C8/10
STAL ZBROJENIOWA	Bst500, A-IIIIN
OTULINA wg rysunków szczegółowych	

BIURO PROJEKTOWE: FDELITA PIOTR FROSZĘTA 30-605 Kraków, ul. Fredry 4F/14			
BRANŻA: KONSTRUKCJA	IMIE I NAZWISKO mgr inż. Piotr Froszęta	NR UPR. PDK0002/P00K/12	PODPIS:
BRANŻA: KONSTRUKCJA	IMIE I NAZWISKO mgr inż. Gabriel Sowa	NR UPR. K-6901	PODPIS:
TEMAT: ROZBUDOWA ORAZ PRZEBUDOWA BUDYNKU ZESPÓŁU SZKÓŁ W ROGÓŹNIE POLEGAJĄCA NA BUDOWIE SALI GIMNASTYCZNEJ ORAZ ZAPLECZA SOCJALNEGO WRAZ Z WEWNĘTRZNYMI INSTALACJAMI (ELEKTRYCZNA, CENTRALNEGO OGRZEWANIA, WODOCIAŁOWA, GAZOWA, KANALIZACJA SANITARNEJ, WENTYLACJA MECHANICZNEJ), ORAZ ZAGOSPODAROWANIE TERENU OBEJMUJĄCE ROZBIÓRKĘ ORAZ BUDOWĘ PRZYŁĄCZA GAZOWEGO, BUDOWĘ ZEWNĘTRZNEJ INSTALACJI KANALIZACJI SANITARNEJ, ZEWNĘTRZNA INSTALACJA ELEKTRYCZNA, ROZBIÓRKĘ ORAZ BUDOWĘ PRZYŁĄCZA WODOCIAŁOWEGO, BUDOWĘ ZEWNĘTRZNEJ INSTALACJI KANALIZACJI DESZCZOWEJ, BUDOWĘ WEWNĘTRZNEGO UKŁADU KOMUNIKACYJNEGO, DOJŚCIA, ZJAZDU PUBLICZNEGO, ROZBIÓRKĘ ORAZ BUDOWĘ SIECI TELETECHNICZNEJ NA DZIAŁKACH 841, 842/2, 843 W MIEJSCOWOŚCI ROGÓŹNO, GMINA ŁANCUT			
INWESTOR: GMINA ŁANCUT ul. Mickiewicza 2a 37-100 ŁANCUT			
BRANŻA: BRANŻA:	KONSTRUKCJA	FAZA: STAGE:	PB
DATA / DATE:	09.2019	NR PROJEKTU:	PROJEKT No:
NAZWA RYSUNKU: DRAWING NAME:		SKALA: SCALE:	1:100
RZUT STROPU NAD PARTEREM		NUMER RYSUNKU: DRAWING No:	KB-03