


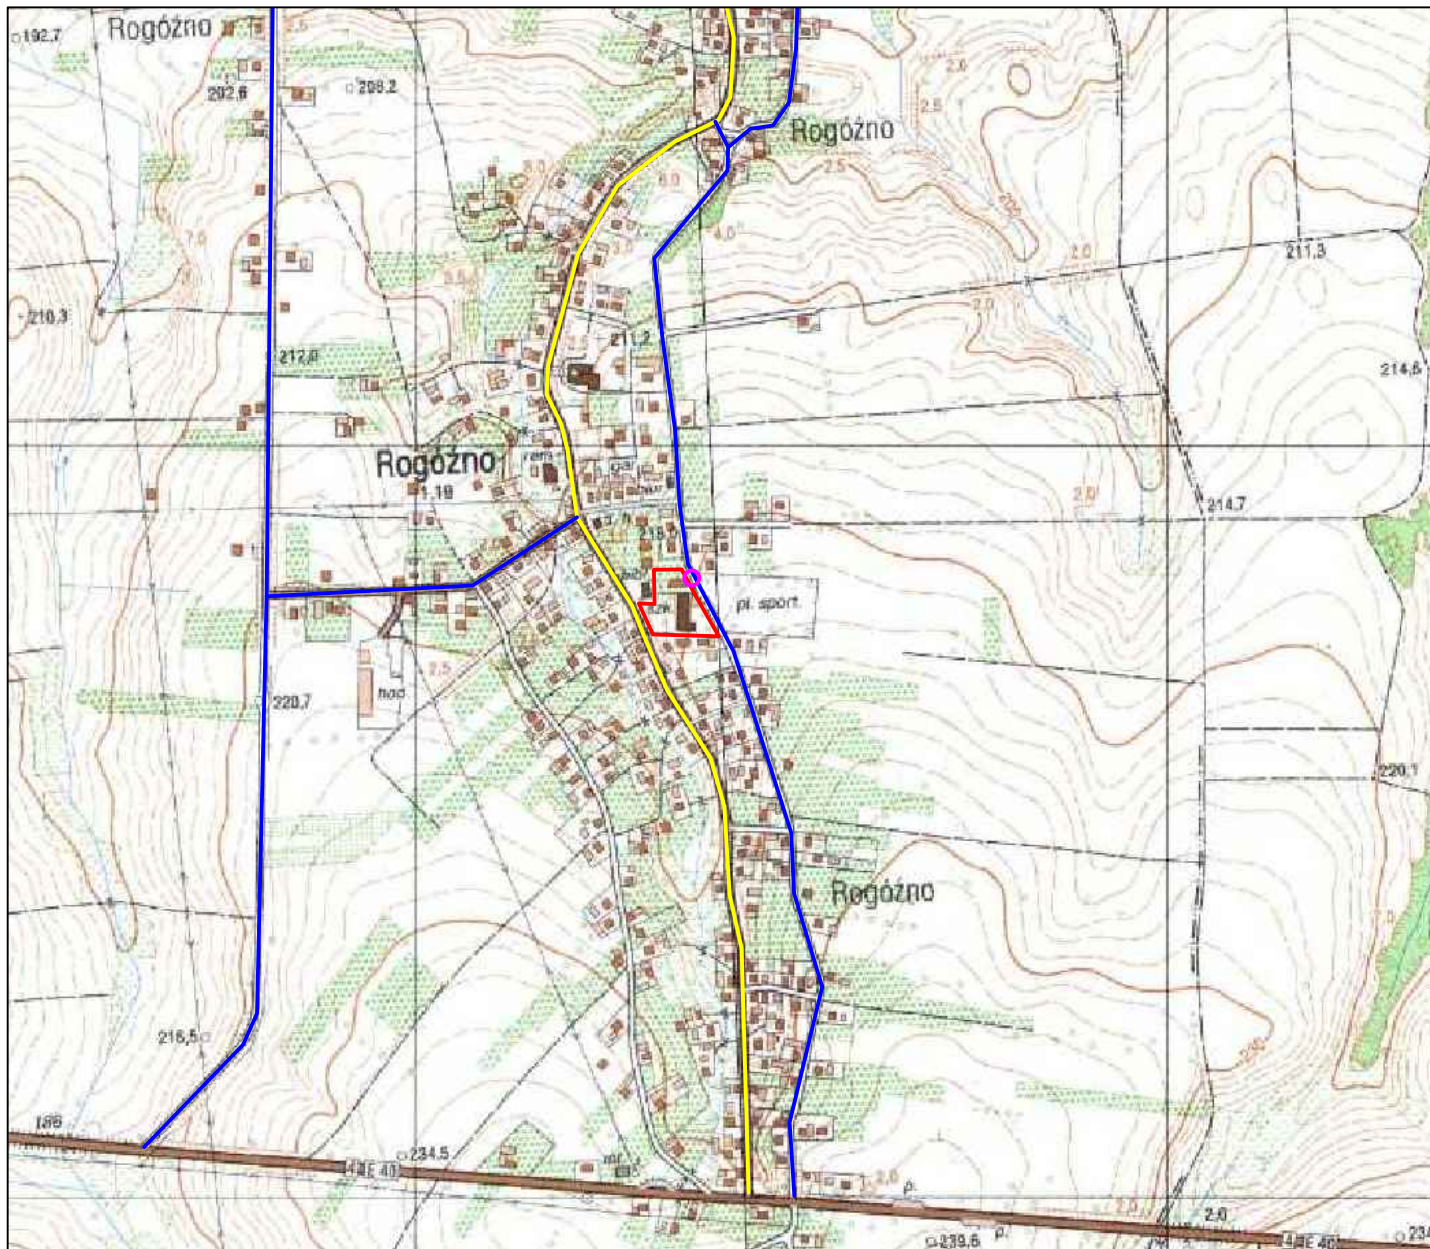

LEGENDA:

- Projektowana lokalizacja inwestycji
- Istniejący przebieg drogi powiatowej nr 1517R
Korniaków-Rogóżno
- Istniejące drogi gminne
- ⊘ Projektowana lokalizacja zjazdu

BIURO PROJEKTOWE :

FDELITA PIOTR FROSZTĘGA

30-605 Kraków, ul. Fredry 4F/14

Branża: DROGOWA projektant:	IMIĘ I NAZWISKO	NR UPR.	PODPIS:
	mgr inż. Piotr FROSZTĘGA	PKD/0057/POOD/16	
Branża: DROGOWA sprawdzający:	mgr inż. Gabriel Sowa	K-69/01	

FEMAT :

ROZBUDOWA ORAZ PRZEBUDOWA BUDYNKU ZESPOŁU SZKÓŁ W ROGÓŻNO
POLEGAJĄCA NA BUDOWIE SALI GIMNASTYCZNEJ ORAZ ZAPLECZA SOCJALNEGO
WRAZ Z WEWNĘTRZNYMI INSTALACJAMI (ELEKTRYCZNĄ, CENTRALNEGO
OGRIEWANIA, WODOCIĄGOWĄ, GAZOWĄ, KANALIZACJI SANITARNEJ, WENTYLACJI
MECHANICZNEJ), ORAZ ZAGOSPODAROWANIE TERENU OBEJMUJĄCE ROZBIÓRKĘ
ORAZ BUDOWĘ PRZYŁĄCZA GAZOWEGO, BUDOWĘ ZEWNĘTRZNEJ INSTALACJI
KANALIZACJI SANITARNEJ, ZEWNĘTRZNĄ INSTALACJĘ ELEKTRYCZNĄ, ROZBIÓRKĘ
ORAZ BUDOWĘ PRZYŁĄCZA WODOCIĄGOWEGO, BUDOWĘ ZEWNĘTRZNEJ
INSTALACJI KANALIZACJI DESZCZOWEJ, BUDOWĘ WEWNĘTRZNEGO UKŁADU
KOMUNIKACYJNEGO, DOJŚCIA, ZJAZDU PUBLICZNEGO, ROZBIÓRKĘ ORAZ BUDOWĘ
SIECI TELETECHNICZNEJ NA DZIAŁKACH 841, 842/2, 843 W MIEJSCOWOŚCI
ROGÓŻNO, GMINA ŁAŃCUT

INWESTOR:

INVESTOR:
GMINA ŁAŃCUT
ul. MICKIEWICZA 2a
37-100 ŁAŃCUT

BRANŻA:
BRANCH: DROGI

FAZA:
STAGE: PB

DATA / DATE:
09.2019

NAZWA RYSUNKU:
DRAWING NAME:

PLANSZA ORIENTACYJNA

SKALA:
SCALE:

1:10 000

NR PROJEKTU:
PROJECT No:

NUMER RYSUNKU:
DRAWING No:

DB.00