


NIWELETA
Skala 100/100

- LEGENDA:
- teren istniejący
 - teren projektowany

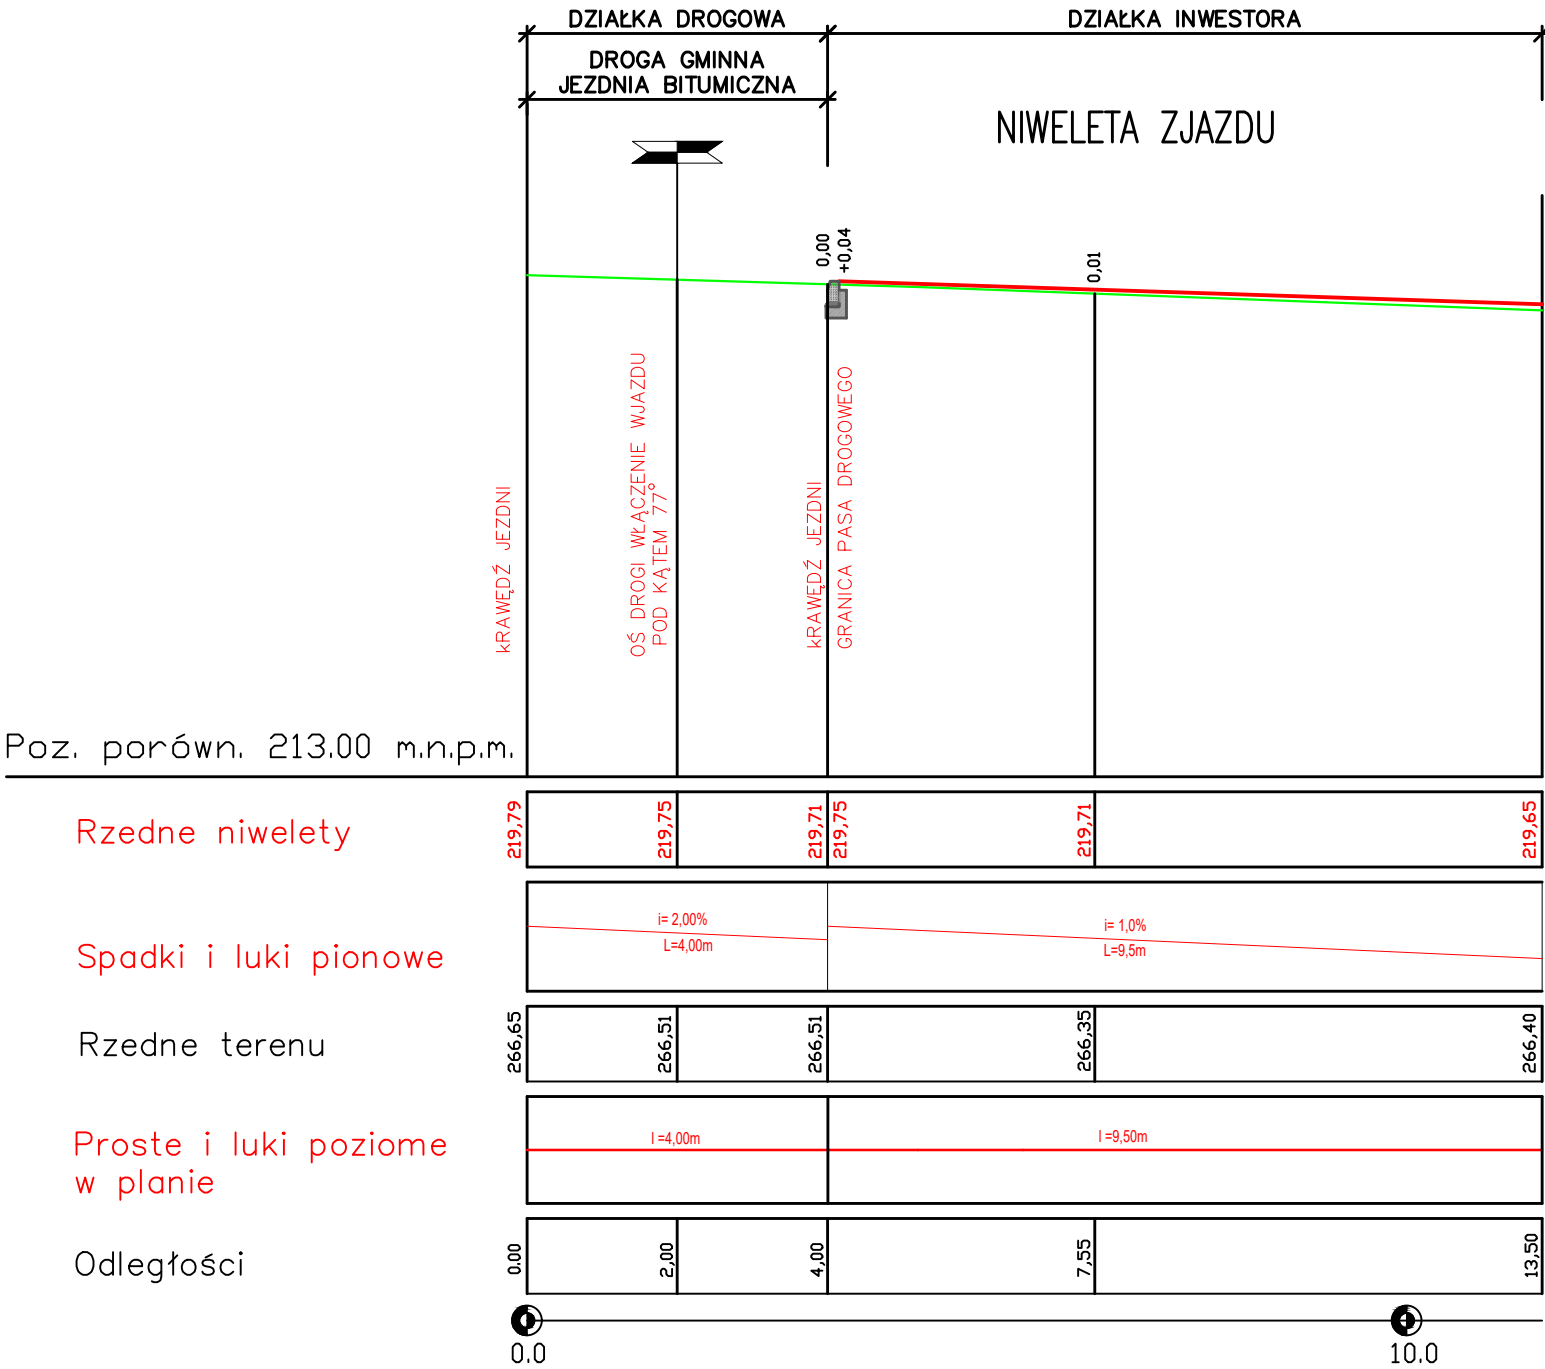

BIURO PROJEKTOWE :			
FDELITA PIOTR FROSZTĘGA			
30-605 Kraków, ul. Fredry 4F/14			
Branża: DROGOWA projektant:	IMIĘ I NAZWISKO	NR UPR.	PODPIS:
	mgr inż. Piotr FROSZTĘGA	PDK/0057/POOD/14	
Branża: DROGOWA sprawdzający:	mgr inż. Gabriel Sowa	K-69/01	
	TEMAT :		
ROZBUDOWA ORAZ PRZEBUDOWA BUDYNKU ZESPOŁU SZKÓŁ W ROGÓŹNIE POLEGAJĄCA NA BUDOWIE SALI GIMNASTYCZNEJ ORAZ ZAPLECZA SOCJALNEGO WRAZ Z WEWNĘTRZNYMI INSTALACJAMI (ELEKTRYCZNĄ, CENTRALNEGO OGRIEWANIA, WODOCIĄGOWĄ, GAZOWĄ, KANALIZACJI SANITARNEJ, WENTYLACJI MECHANICZNEJ), ORAZ ZAGOSPODAROWANIE TERENU OBEJMUJĄCE ROZBIÓRKĘ ORAZ BUDOWĘ PRZYŁĄCZA GAZOWEGO, BUDOWĘ ZEWNĘTRZNEJ INSTALACJI KANALIZACJI SANITARNEJ, ZEWNĘTRZNĄ INSTALACJĘ ELEKTRYCZNĄ, ROZBIÓRKĘ ORAZ BUDOWĘ PRZYŁĄCZA WODOCIĄGOWEGO, BUDOWĘ ZEWNĘTRZNEJ INSTALACJI KANALIZACJI DESZCZOWEJ, BUDOWĘ WEWNĘTRZNEGO UKŁADU KOMUNIKACYJNEGO, DOJŚCIA, ZJAZDU PUBLICZNEGO, ROZBIÓRKĘ ORAZ BUDOWĘ SIECI TELETECHNICZNEJ NA DZIAŁKACH 841, 842/2, 843 W MIEJSCOWOŚCI ROGÓŹNO, GMINA ŁAŃCUT			
INWESTOR: INVESTOR:			
GMINA ŁAŃCUT ul. MICKIEWICZA 2a 37-100 ŁAŃCUT			
BRANŻA: BRANCH:		FAZA: STAGE:	DATA / DATE:
DROGI		PB	09.2019
NAZWA RYSUNKU: DRAWING NAME:		SKALA: SCALE:	NR PROJEKTU: PROJECT No:
NIWELETA		1:100/100	
		NUMER RYSUNKU: DRAWING No:	
		DB.02	