


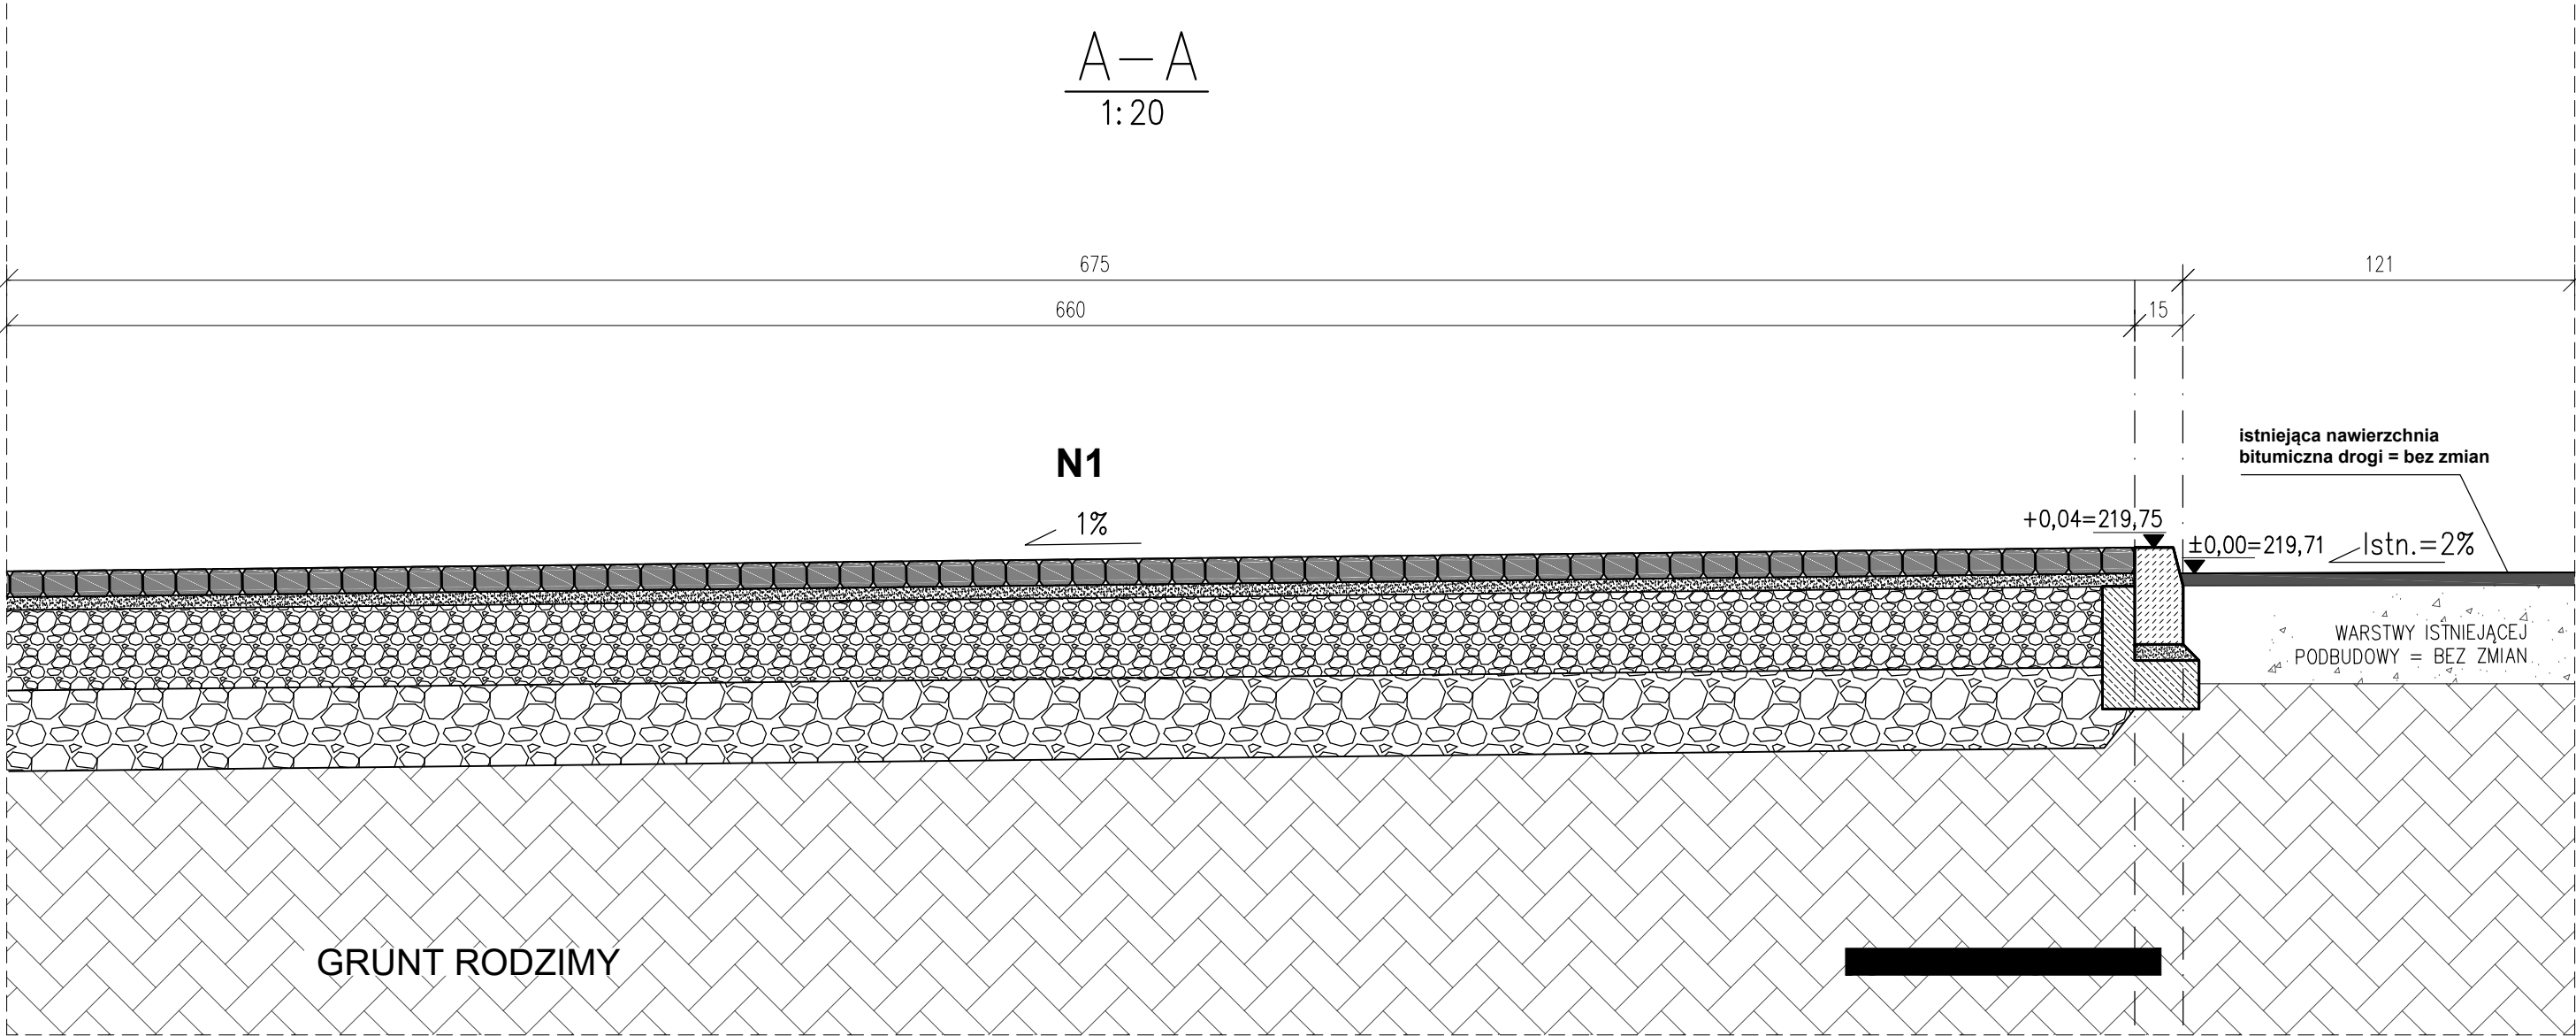

N1	Nawierzchnia zjazdu
8 cm	kostka brukowa betonowa koloru szarego
4 cm	podsyпка cementowo - piaskowa 1:4
25 cm	podbudowa zasadnicza z kruszywa łamanego stabilizowanego mechanicznie fr. 0-31,5mm
25 cm	podbudowa zasadnicza z kruszywa łamanego stabilizowanego mechanicznie fr. 31,5-63mm
62 cm	SUMA

UWAGI:

1. RYSUNKI ROZPATRYWAĆ ŁĄCZNIE Z PROJEKTAMI BRANŻOWYMI
2. OBOWIĄZUJĄ UWAGI ZAWARTE W OPISIE TECHNICZNYM
3. WSZYSTKIE WYMIARY SPRAWDZIĆ NA BUDOWIE

BIURO PROJEKTOWE: FDELITA PIOTR FROSZTĘGA 30-605 Kraków, ul. Fredry 4F/14			
branża: drogowa projektant:	imię i nazwisko mgr inż. Piotr FROSZTĘGA	nr upr. PDK/0057/POOD/16	podpis:
branża: drogowa sprawdzający:	mgr inż. Gabriel Sowa	K-69/01	
TEMAT: ROZBUDOWA ORAZ PRZEBUDOWA BUDYNKU ZESPOŁU SZKÓŁ W ROGÓŹNIE POLEGAJĄCA NA BUDOWIE SALI GIMNASTYCZNEJ ORAZ ZAPLECZA SOCJALNEGO WRAZ Z WEWNĘTRZNYMI INSTALACJAMI (ELEKTRYCZNA, CENTRALNEGO OGRIEWANIA, WODOCIĄGOWĄ, GAZOWĄ, KANALIZACJI SANITARNEJ, WENTYLACJI MECHANICZNEJ), ORAZ ZAGOSPODAROWANIE TERENU OBEJMUJĄCE ROZBIÓRKĘ ORAZ BUDOWĘ PRZYŁĄCZA GAZOWEGO, BUDOWĘ ZEWNĘTRZNEJ INSTALACJI KANALIZACJI SANITARNEJ, ZEWNĘTRZNĄ INSTALACJĘ ELEKTRYCZNĄ, ROZBIÓRKĘ ORAZ BUDOWĘ PRZYŁĄCZA WODOCIĄGOWEGO, BUDOWĘ ZEWNĘTRZNEJ INSTALACJI KANALIZACJI DESZCZOWEJ, BUDOWĘ WEWNĘTRZNEGO UKŁADU KOMUNIKACYJNEGO, DOJŚCIA, ZJAZDU PUBLICZNEGO, ROZBIÓRKĘ ORAZ BUDOWĘ SIECI TELETECHNICZNEJ NA DZIAŁKACH 841, 842/2, 843 W MIEJSCOWOŚCI ROGÓŹNO, GMINA ŁAŃCUT			
INWESTOR: GMINA ŁAŃCUT ul. MICKIEWICZA 2a 37-100 ŁAŃCUT			
BRANŻA: BRANCH:	DROGI	FAZA: STAGE:	PB
NAZWA RYSUNKU: DRAWING NAME:		SKALA: SCALE:	DATA / DATE: 09.2019
PRZEKRÓJ PODŁUŻNY A-A		NR PROJEKTU: PROJECT No:	
		NUMER RYSUNKU: DRAWING No:	DB.03