


RZUT ZJAZDU
PUBLICZNEGO Z1
1:100

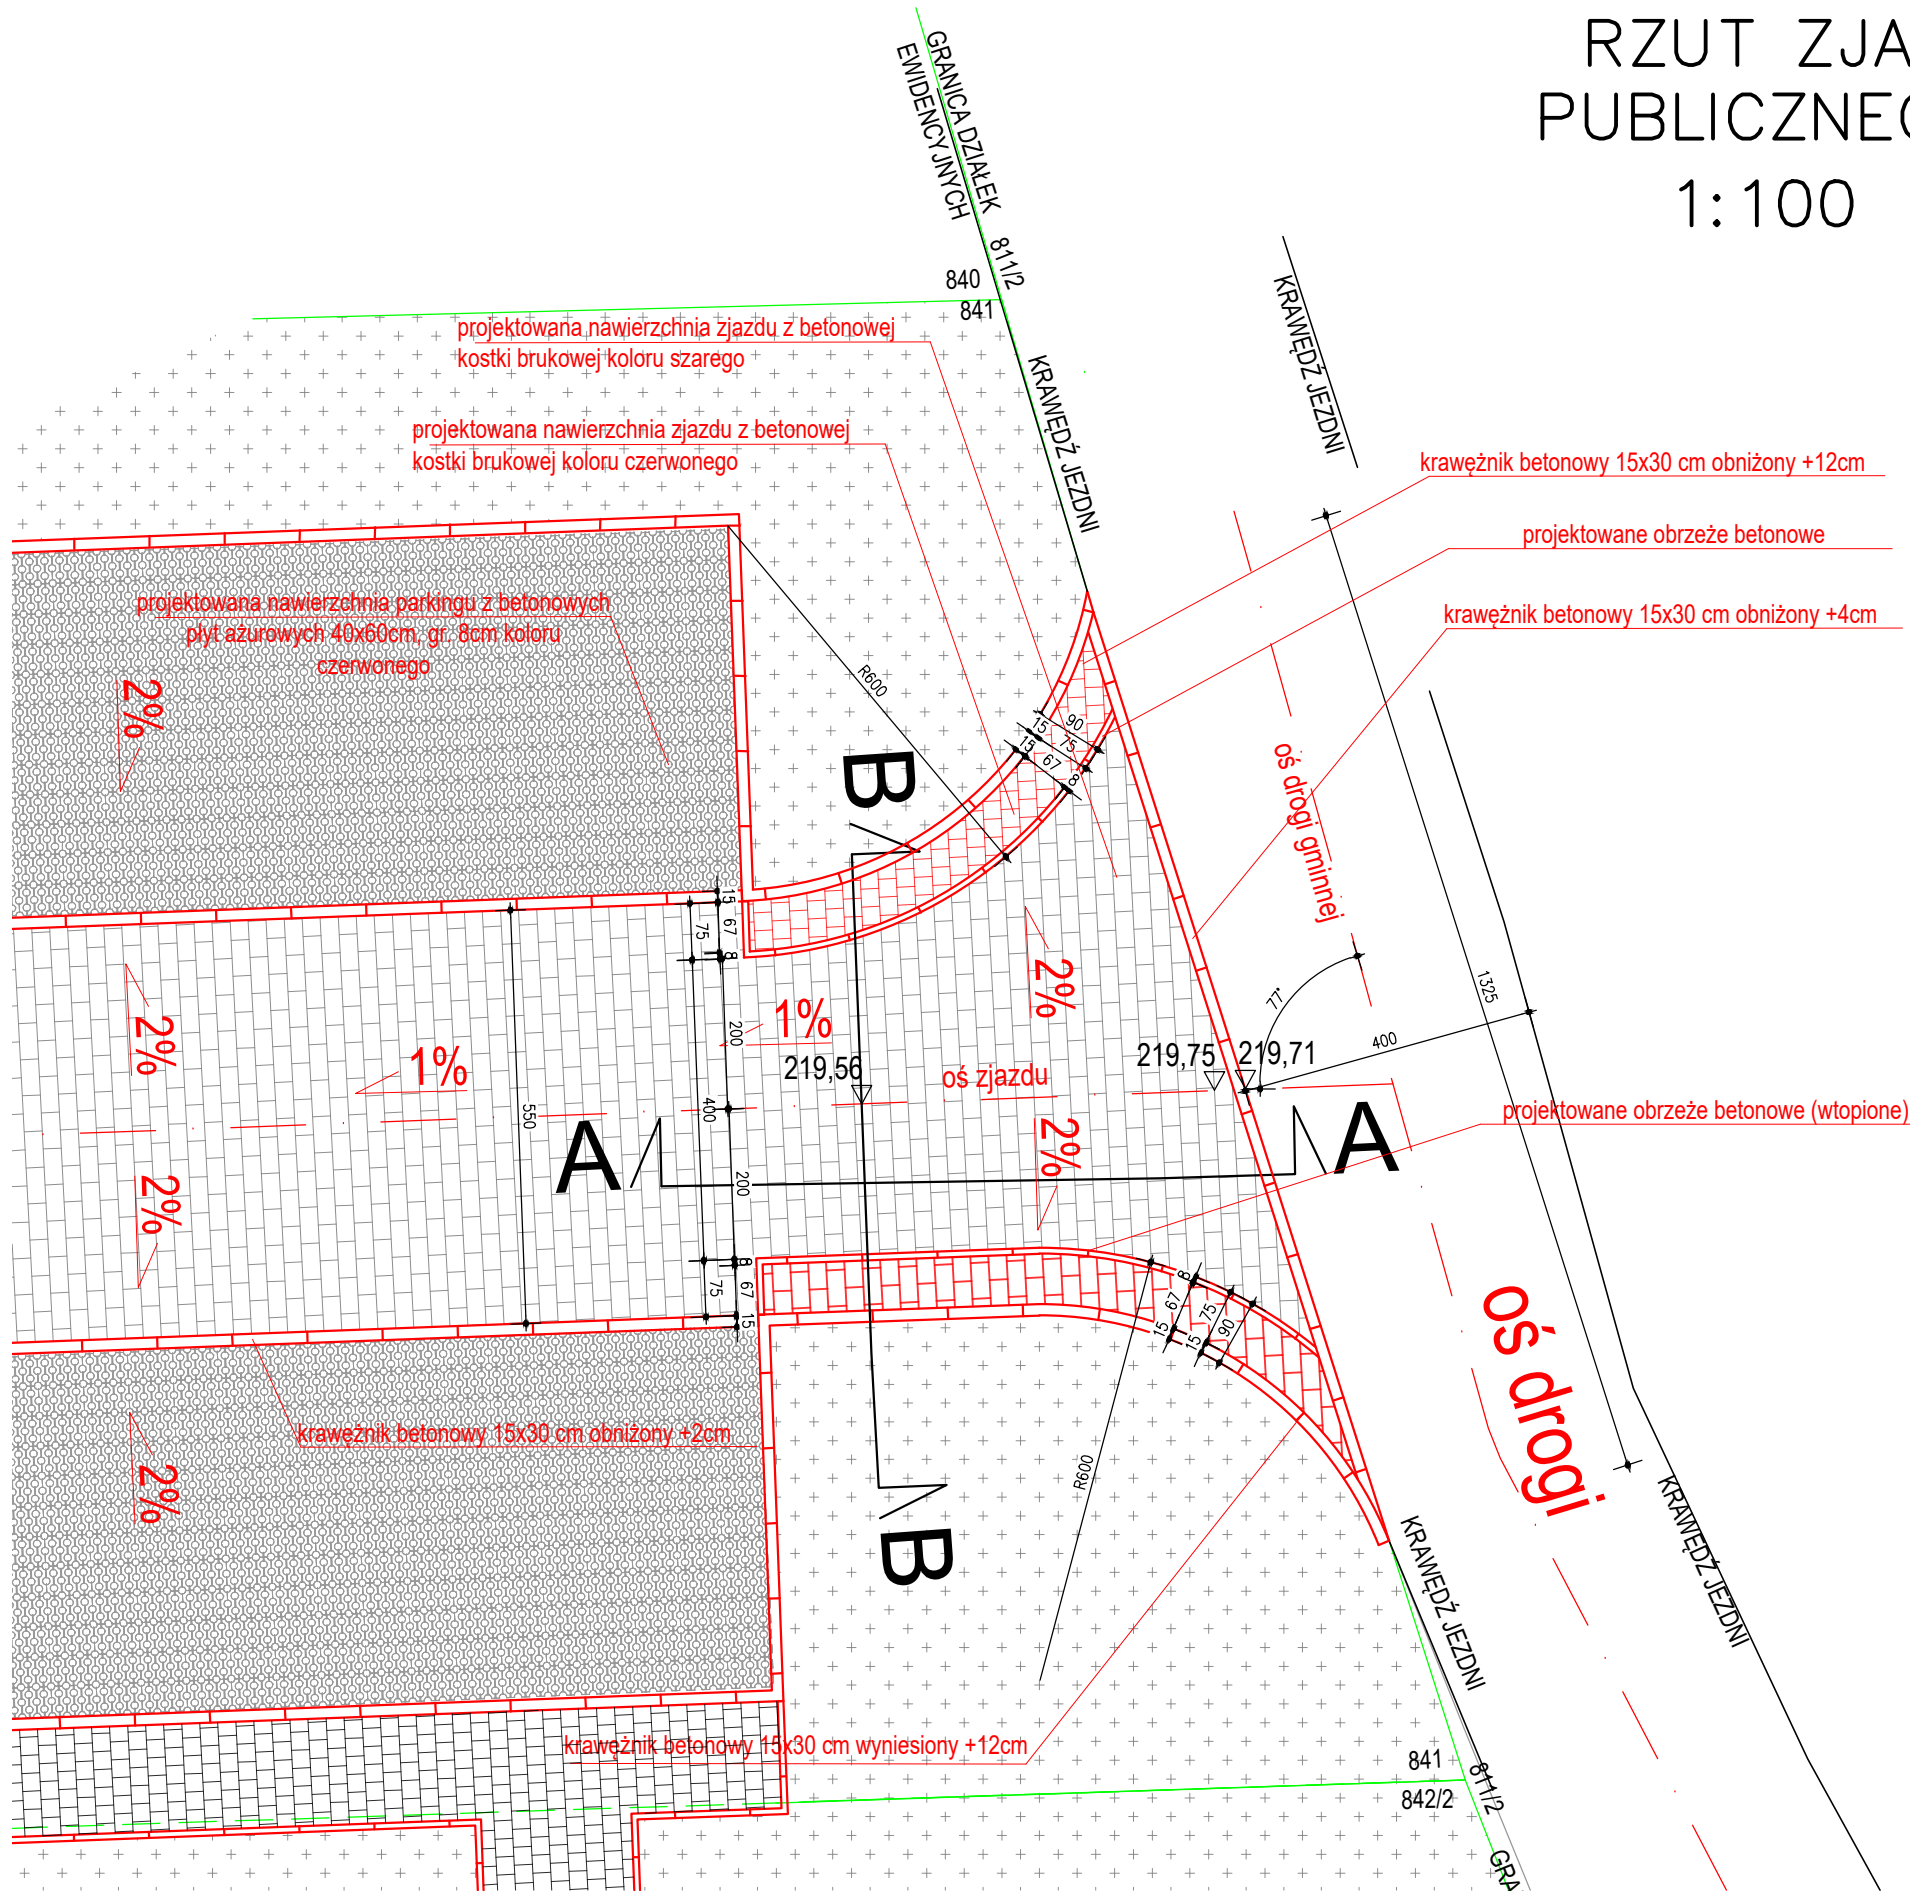

UWAGI:

1. RYSUNKI ROZPATRYWAĆ ŁĄCZNIE Z PROJEKTAMI BRANŻOWYMI
2. OBOWIĄZUJĄ UWAGI ZAWARTE W OPISIE TECHNICZNYM
3. WSZYSTKIE WYMIARY SPRAWDZIĆ NA BUDOWIE

BIURO PROJEKTOWE : FDELITA PIOTR FROSZTĘGA 30-605 Kraków, ul. Fredry 4F/14			
Branża: DROGOWA projektant:	IMIĘ I NAZWISKO	NR UPR.	PODPIS:
	mgr inż. Piotr FROSZTĘGA	PKD/0057/POOD/16	
Branża: DROGOWA sprawdzający:	mgr inż. Gabriel Sowa	K-69/01	
TEMAT : ROZBUDOWA ORAZ PRZEBUDOWA BUDYNKU ZESPOŁU SZKÓŁ W ROGÓŹNIE POLEGAJĄCA NA BUDOWIE SALI GIMNASTYCZNEJ ORAZ ZAPŁACZA SOCJALNEGO WRAZ Z WEWNĘTRZNYMI INSTALACJAMI (ELEKTRYCZNĄ, CENTRALNEGO OGRZEWANIA, WODOCIĄGOWĄ, GAZOWĄ, KANALIZACJI SANITARNEJ, WENTYLACJI MECHANICZNEJ), ORAZ ZAGOSPODAROWANIE TERENU OBEJMUJĄCE ROZBIÓRKĘ ORAZ BUDOWĘ PRZYŁĄCZA GAZOWEGO, BUDOWĘ ZEWNĘTRZNEJ INSTALACJI KANALIZACJI SANITARNEJ, ZEWNĘTRZNA INSTALACJE ELEKTRYCZNĄ, ROZBIÓRKĘ ORAZ BUDOWĘ PRZYŁĄCZA WODOCIĄGOWEGO, BUDOWĘ ZEWNĘTRZNEJ INSTALACJI KANALIZACJI DESZCZOWEJ, BUDOWĘ WEWNĘTRZNEGO UKŁADU KOMUNIKACYJNEGO, DOJŚCIA, ZJAZDU PUBLICZNEGO, ROZBIÓRKĘ ORAZ BUDOWĘ SIECI TELETECHNICZNEJ NA DZIAŁKACH 841, 842/2, 843 W MIEJSCOWOŚCI ROGÓŹNO, GMINA ŁAŃCUT			
INWESTOR: INVESTOR: GMINA ŁAŃCUT ul. MICKIEWICZA 2a 37-100 ŁAŃCUT			
BRANŻA: BRANCH: DROGI		FAZA: STAGE: PB	DATA / DATE: 09.2019
NAZWA RYSUNKU: DRAWING NAME: RZUT ZJAZDU		SKALA: SCALE: 1:100	NR PROJEKTU: PROJECT No:
		NUMER RYSUNKU: DRAWING No: DB.05	