


Przekrój A - A, skala 1:50

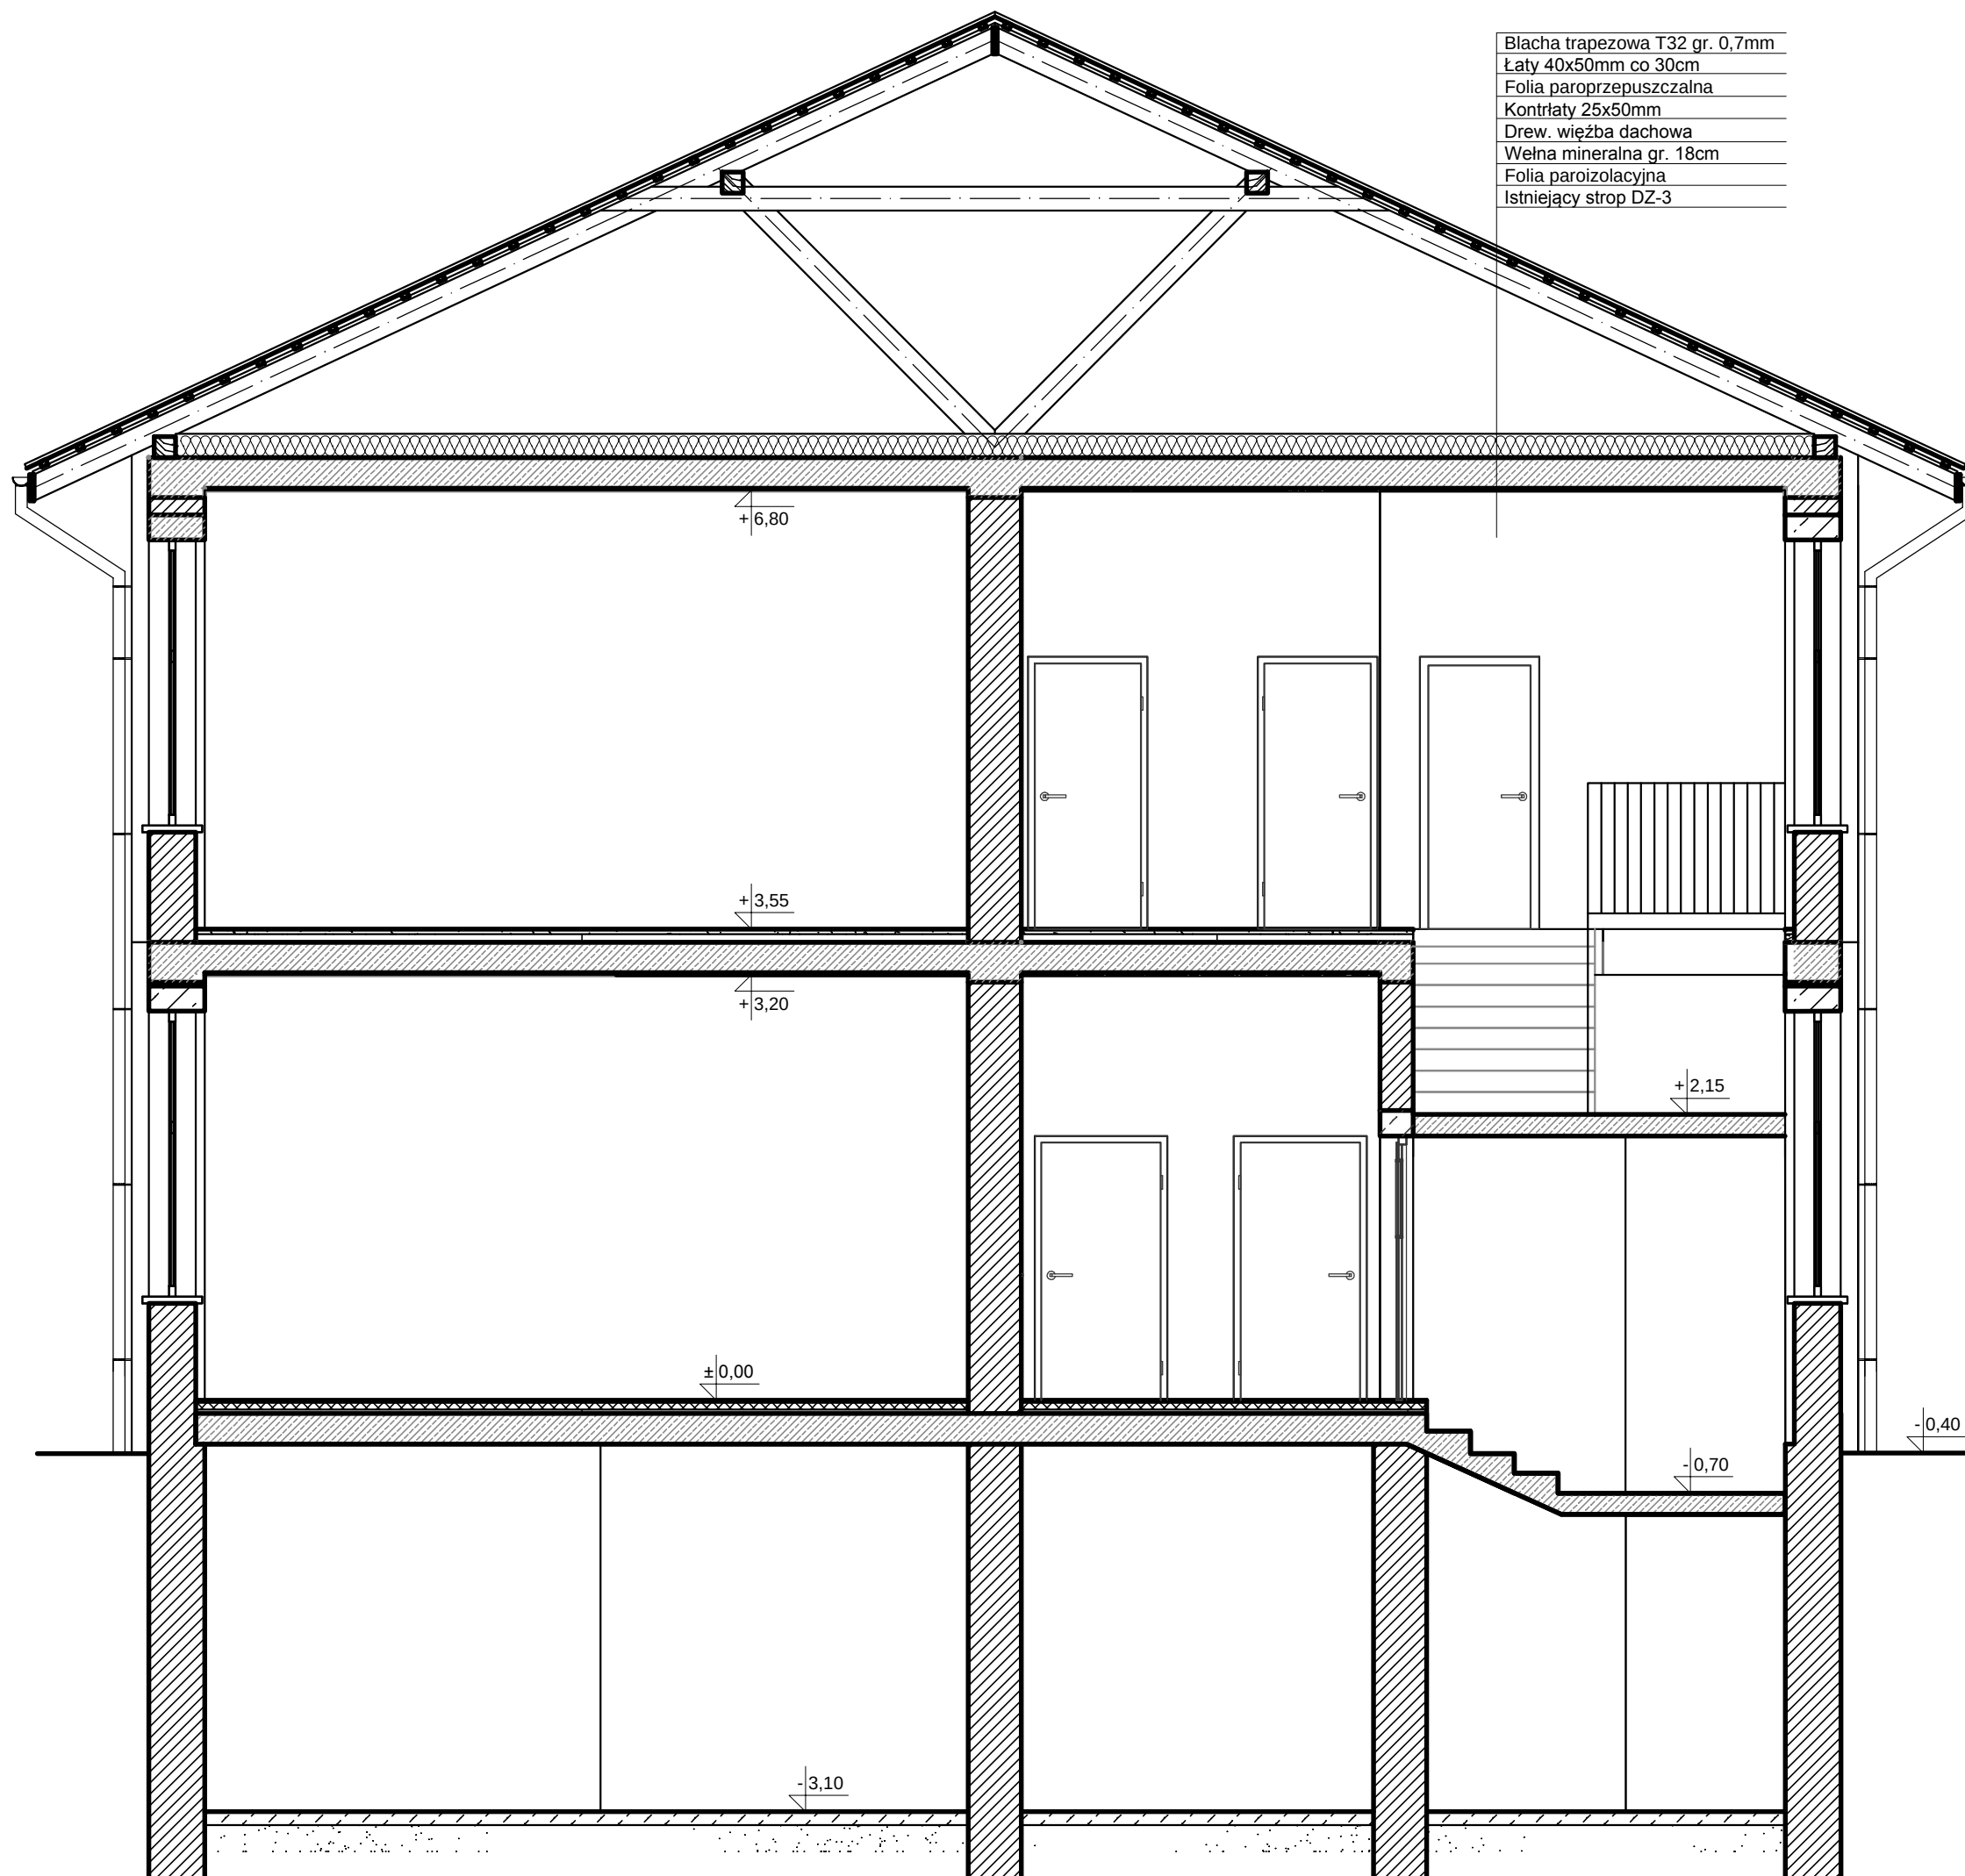

Blacha trapezowa T32 gr. 0,7mm
Łaty 40x50mm co 30cm
Folia paroprzepuszczalna
Kontrłaty 25x50mm
Drew. więźba dachowa
Włna mineralna gr. 18cm
Folia paroizolacyjna
Istniejący strop DZ-3

BIURO PROJEKTOWE : FDELITA PIOTR FROSZĘGA 30-605 Kraków, ul. Fredry 4F/14			
Branża: KONSTRUKCJA projektant:	IMIĘ I NAZWISKO mgr inż. Piotr Froszęga	NR UPR. PDK/0002/P00K/12	PODPIS:
Branża: KONSTRUKCJA sprawdzający:	mgr inż. Gabriel Sowa	K-69/01	
TEMAT : ROZBUDOWA ORAZ PRZEBUDOWA BUDYNKU ZESPOŁU SZKÓŁ W ROGÓŹNIE POLEGAJĄCA NA BUDOWIE SALI GIMNASTYCZNEJ ORAZ ZAPLECZA SOCJALNEGO WRAZ Z WEWNĘTRZNYMI INSTALACJAMI (ELEKTRYCZNA, CENTRALNEGO OGRZEWANIA, WODOCIĄGOWA, GAZOWA, KANALIZACJI SANITARNEJ, WENTYLACJI MECHANICZNEJ), ORAZ ZAGOSPODAROWANIE TERENU OBEJMUJĄCE ROZBIÓRKĘ ORAZ BUDOWĘ PRZYŁĄCZA GAZOWEGO, BUDOWĘ ZEWNĘTRZNEJ INSTALACJI KANALIZACJI SANITARNEJ, ZEWNĘTRZNA INSTALACJE ELEKTRYCZNA, ROZBIÓRKĘ ORAZ BUDOWĘ PRZYŁĄCZA WODOCIĄGOWEGO, BUDOWĘ ZEWNĘTRZNEJ INSTALACJI KANALIZACJI DESZCZOWEJ, BUDOWĘ WEWNĘTRZNEGO UKŁADU KOMUNIKACYJNEGO, DOJŚCIA, ZJAZDU PUBLICZNEGO, ROZBIÓRKĘ ORAZ BUDOWĘ SIECI TELETECHNICZNEJ NA DZIAŁKACH 841, 842/2, 843 W MIEJSCOWOŚCI ROGÓŹNO, GMINA ŁANCUT			
INWESTOR: GMINA ŁANCUT ul. MICKIEWICZA 2a 37-100 ŁANCUT			
BRANŻA: BRANCH:	KONSTRUKCJA	FAZA: STAGE:	PW DATA / DATE: 09.2019
NAZWA RYSUNKU: DRAWING NAME:		SKALA: SCALE:	NR PROJEKTU: PROJECT No:
PRZETÓR INWENTARYZACYJNY		1:50	
		NUMER RYSUNKU: DRAWING No:	I-04