


RZUT PARTERU

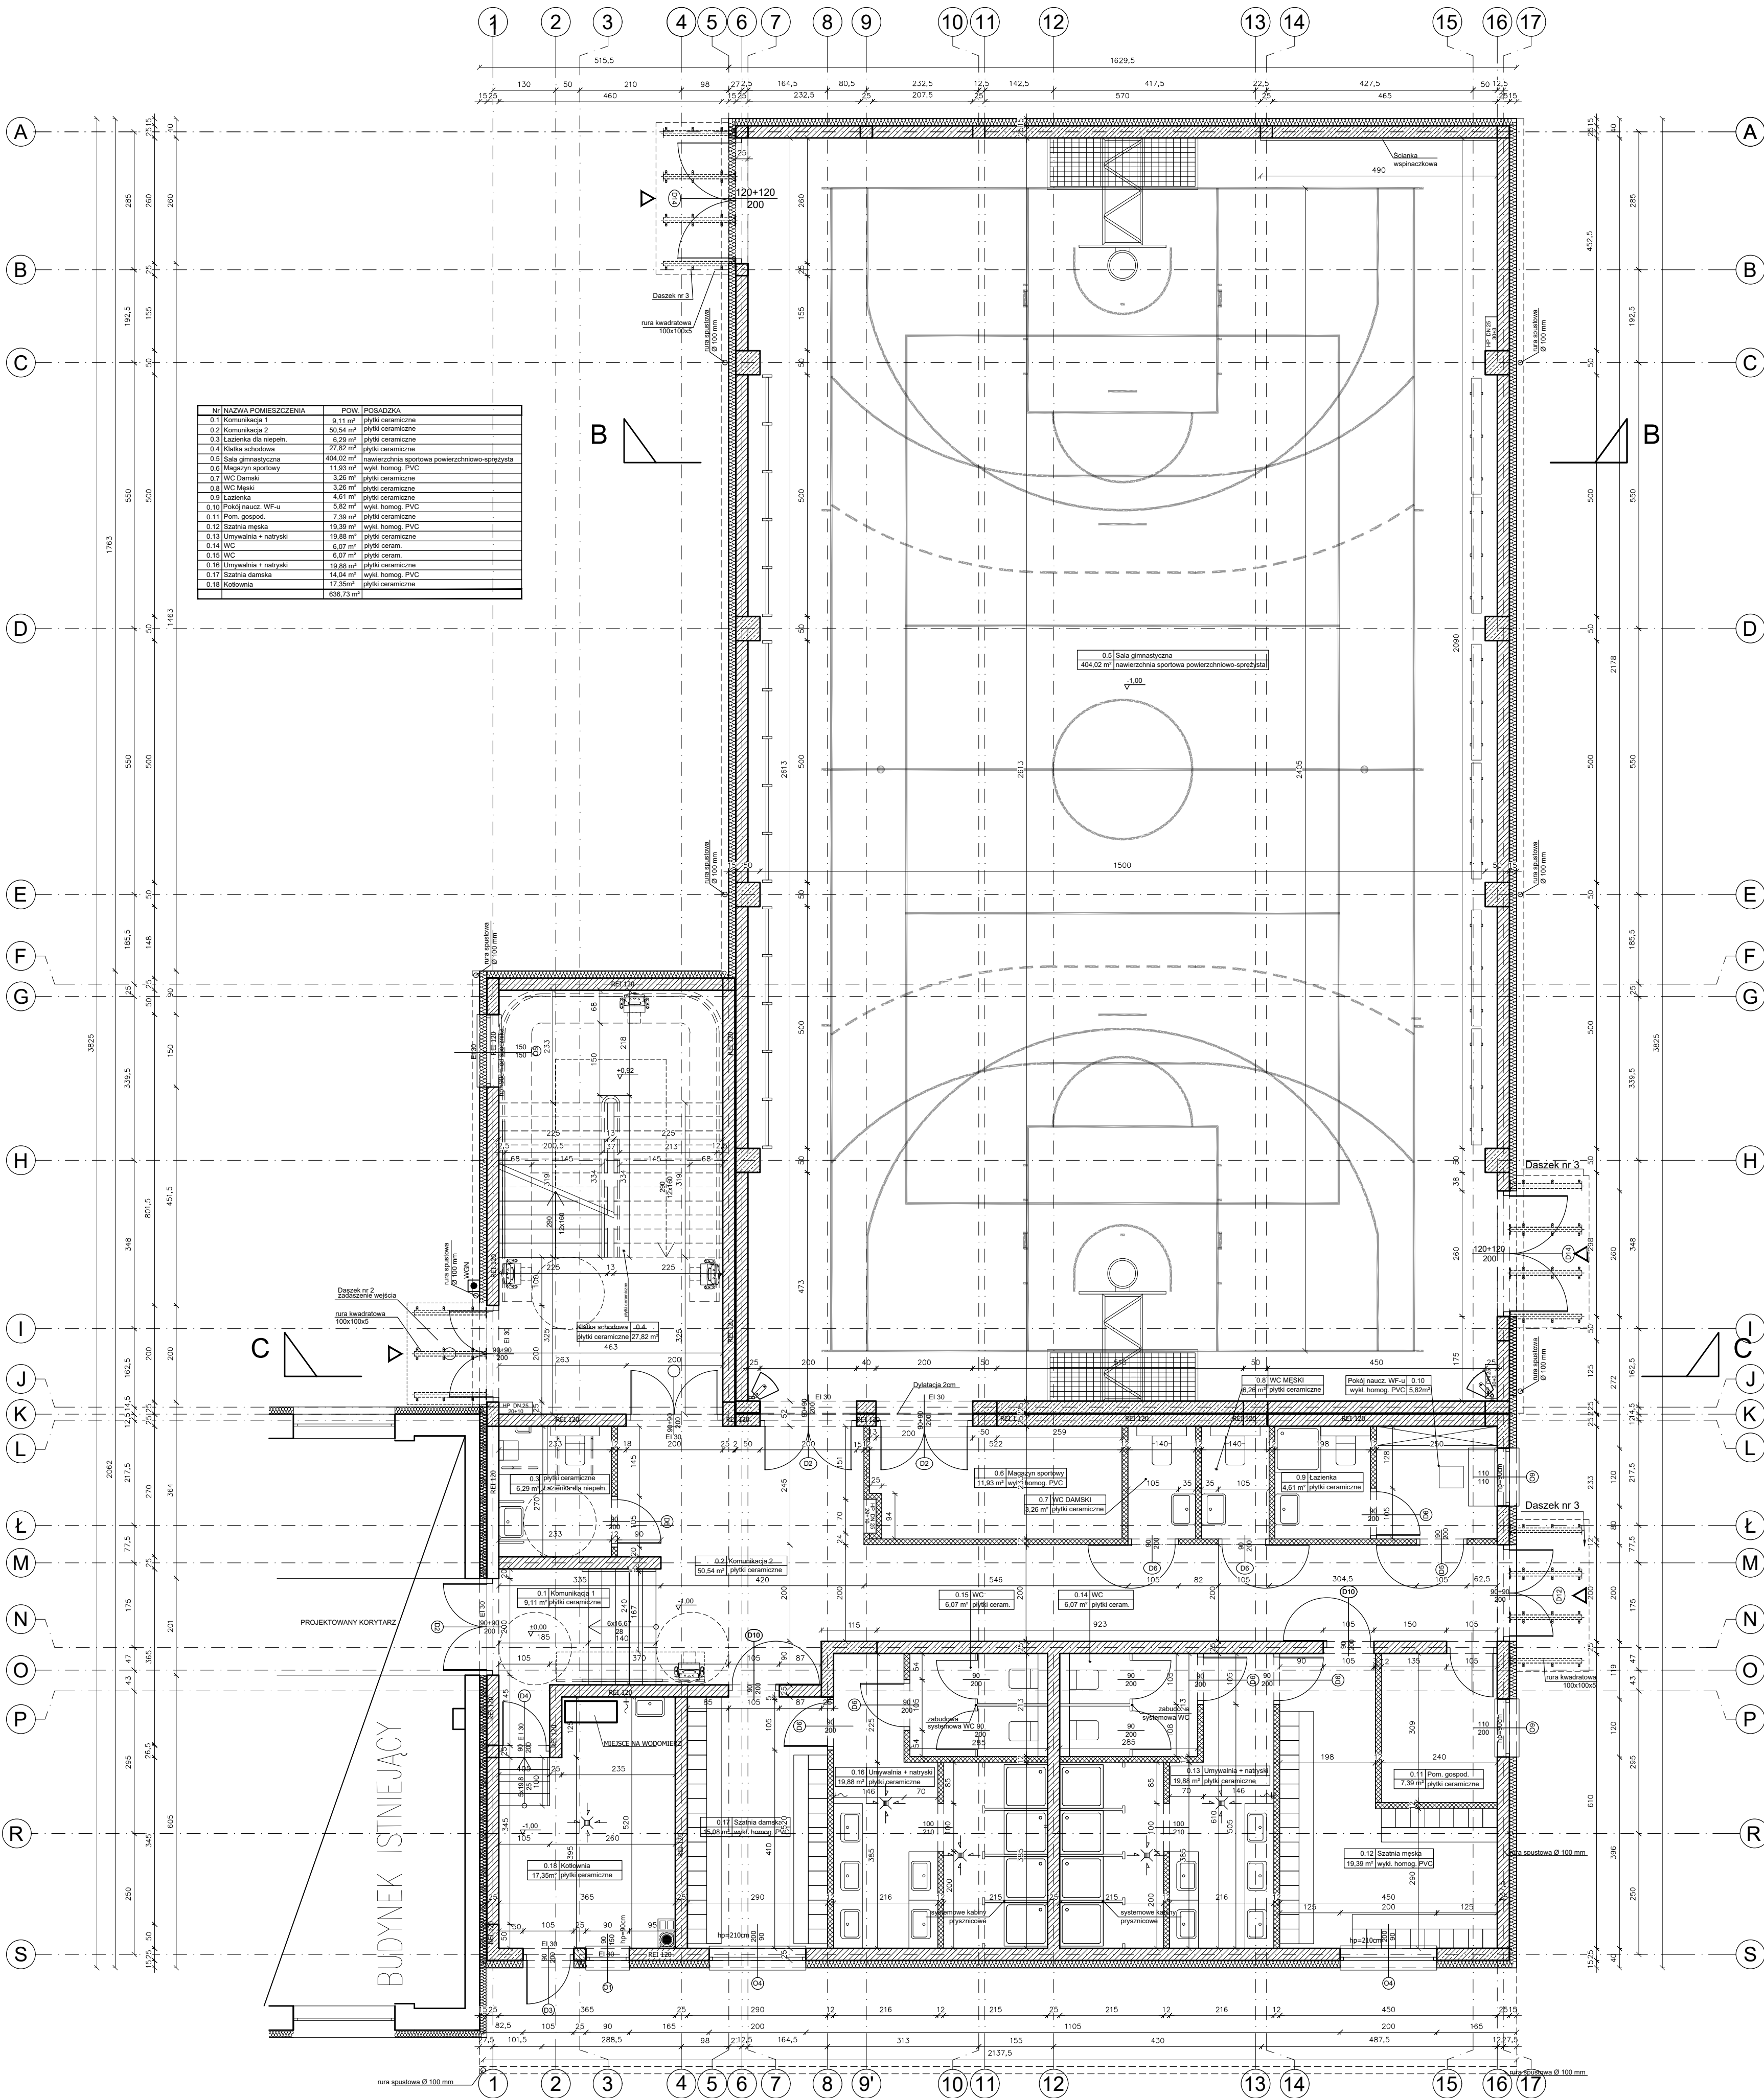

BIURO PROJEKTOWE:
FDELITA PIOTR FROSZĘGA
30-605 Kraków, ul. Fredry 4f/14

Wzrost:
ARCHITEKTURA
projektant:
mgr inż. arch. Mirosław Madziak

Imię i nazwisko:
NR UPK:
MPOIA/090/2010

Podpis:
ARCHITEKTURA
projektant:
mgr inż. arch. Paweł Ortel

Upr. nr A-06/05

INWESTOR:
GMINA ŁĄCUT
ul. Mickiewicza 2a
37-100 ŁĄCUT

BRANŻA:
ARCHITEKTURA

STADIUM:
FW

DATA / DATUM:
09.2019

Nazwa rysunku:
RZUT PARTERU

Skala:
1:50

NR PROJEKTU:
A-01