


RZUT I PIĘTRA

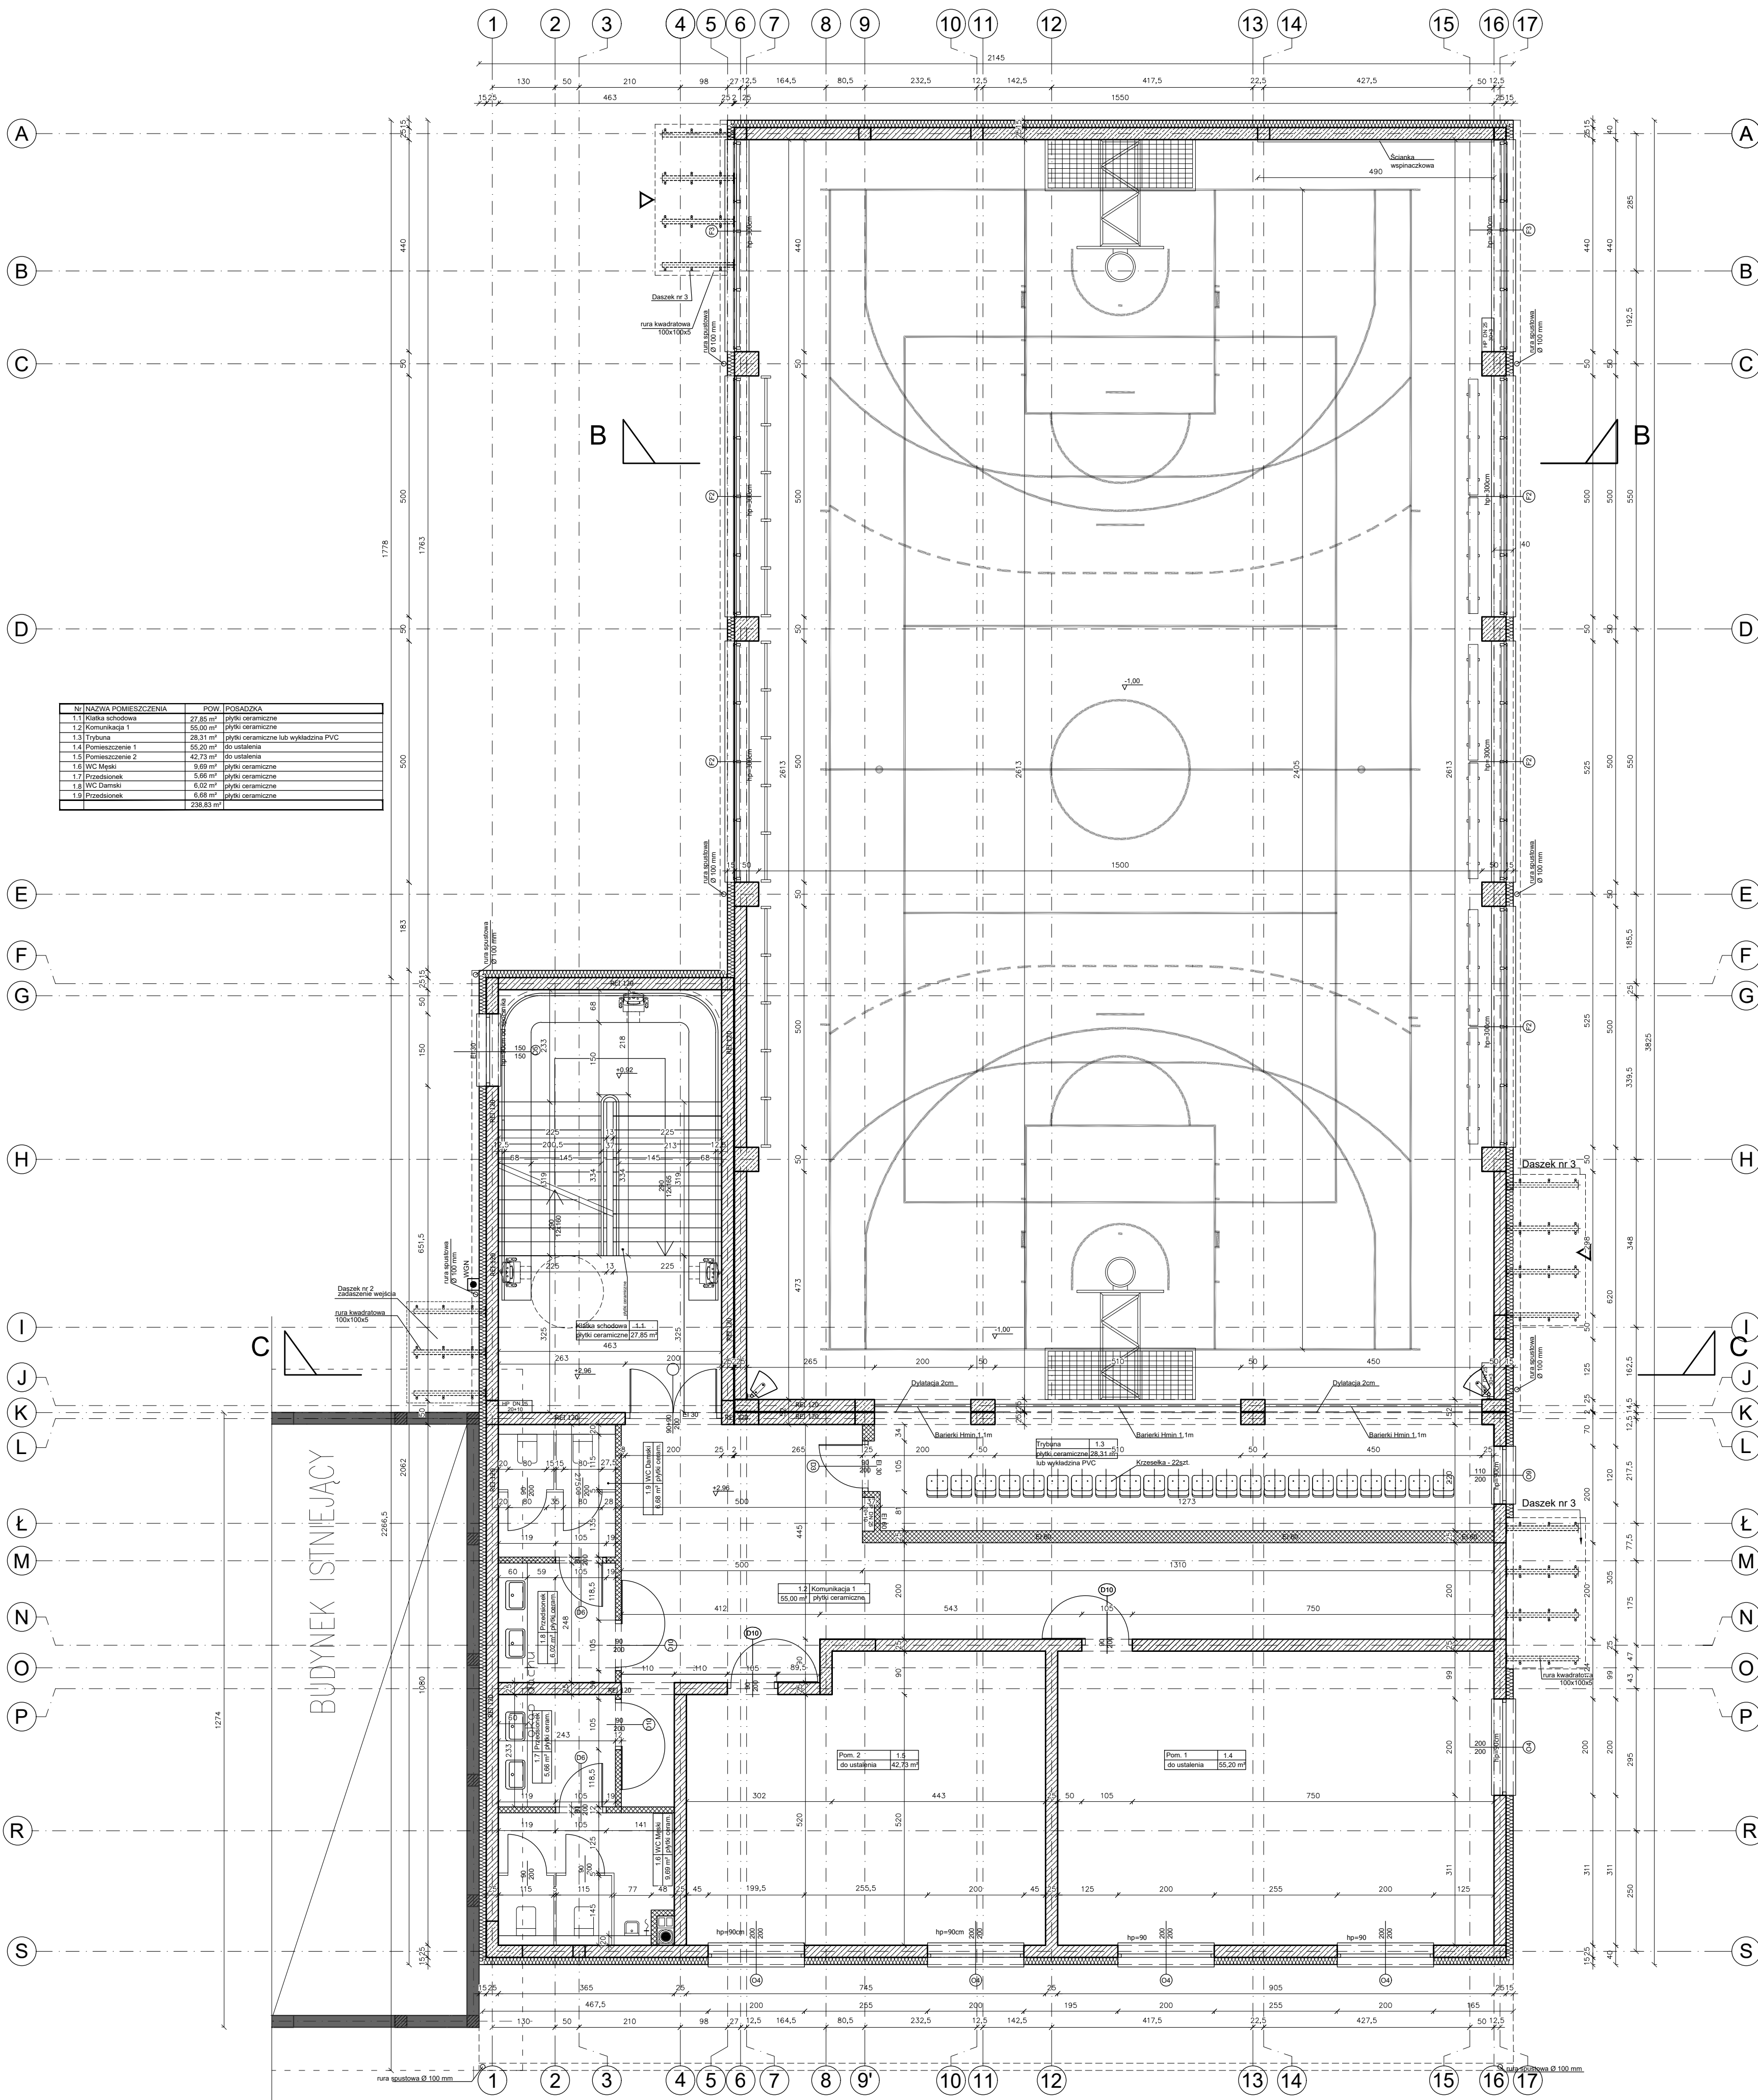

BUDOWA PRZEBUDOWA BUDYNKU ZESPÓŁU SZKÓŁ W RÓGÓZNIE POLEGAJĄCA NA BUDOWIE SALI GIMNASTYCZNEJ ORAZ ZAPLECZA SOCJALNEGO WRAZ Z WEWNĘTRZNYMI INSTALACJAMI ELEKTRYCZNĄ, CENTRALNEGO OGRZEWANIA, WODOCIEGOWNĄ, GAZOWĄ, KANALIZACJĄ SANITARNEJ, WENTYLACJĄ MECHANICZNEJ, ORAZ ZAGOSPODAROWANIE TERENU OBEJMUJĄCE ROZBIÓRKĘ ORAZ BUDOWĘ PRZYŁĄCZA GAZOWEGO, BUDOWĘ ZEWNĘTRZNEJ INSTALACJI KANALIZACJI SANITARNEJ, ZEWNĘTRZNEJ INSTALACJI ELEKTRYCZNEJ, ROZBIÓRKĘ ORAZ BUDOWĘ PRZYŁĄCZA WODOCIEGOWNEGO, BUDOWĘ ZEWNĘTRZNEJ INSTALACJI KANALIZACJI DESZCZOWEJ, BUDOWĘ WEWNĘTRZNEGO UKŁADU KOMUNIKACYJNEGO, DOJŚCIA, ZJAZDU PUBLICZNEGO, ROZBIÓRKĘ ORAZ BUDOWĘ SIECI TELETECHNICZNEJ NA DZIAŁKACH 841, 842/2, 843 W MIEJSCOWOŚCI RÓGÓZNIE, GMINA ŁAŃCUT			
INWESTOR: GMINA ŁAŃCUT ul. Mickiewicza 2a 37-100 ŁAŃCUT			
BRANŻA: ARCHITEKTURA	STADIUM: PW	DATA / DATUM: 09.2019	
NAZWA RYSUNKU: DRAWMING NAME:	SKALA: SCALE:	NR PROJEKTU: PROJECT NO:	
RZUT I PIĘTRA		NUMER RYSUNKU: DRAWING NO:	A-02