


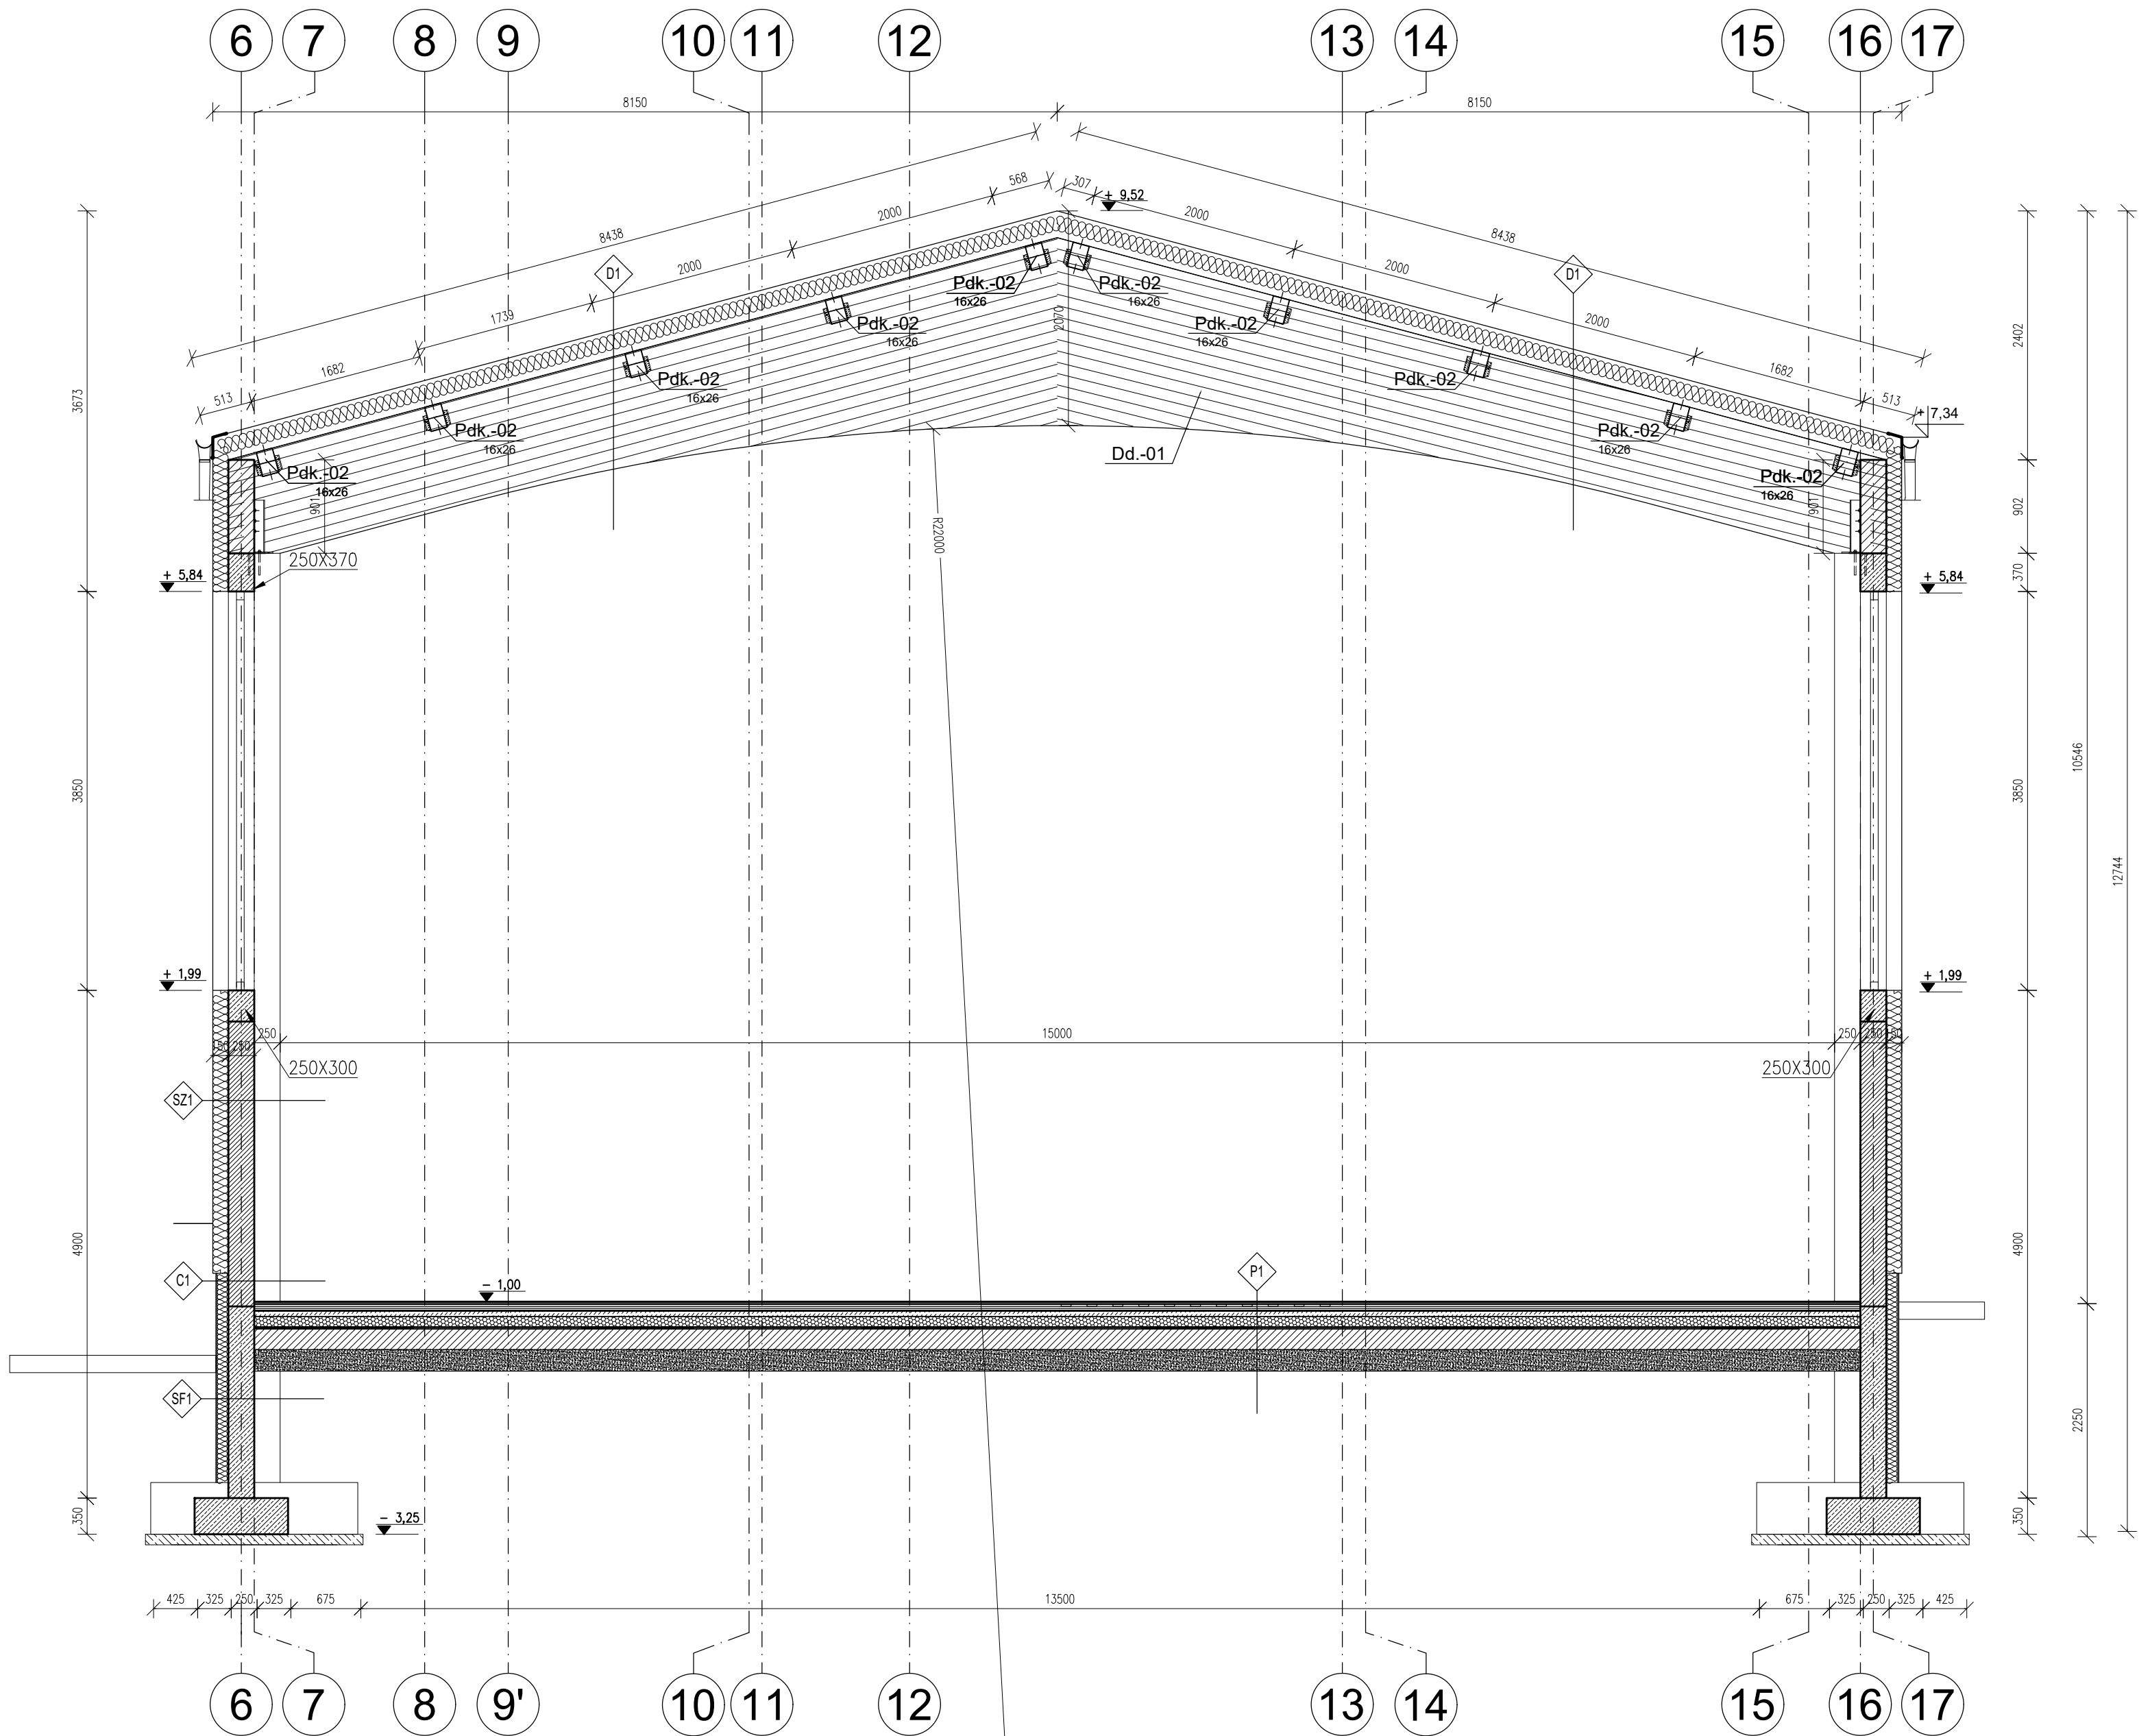

Dach nad salą gimnastyczną

D1	blachodachówka w kolorze brązowym montowana za pomocą łączników stalowych do blachy trapezowej	1 cm
	folia PE 0,2mm	0,2mm
	izolacja termiczna -wełna mineralna, $\lambda \leq 0,035$ [W/mK]	20 cm
	folia PE 0,2mm	0,2mm
	blacha trapezowa nośna T55x750 gr. min. 0,75mm	5,5 cm
	konstrukcja nośna dachu z drewna klejonego	100-180 cm

SZ1

SZ1	tynek zewnętrzny silikatowo-silikonowy	1 cm
	termoizolacja - płyty styropianowe EPS, $\lambda \leq 0,036$ [W/mK]	15 cm
	ściana z pustaków ceramicznych	25 cm
	tynek wewnętrzny cementowo-wapienny	1 cm
	warstwa wykończeniowa wewnętrzna	-

Podłoga w sali gimnastycznej

P1	nawierzchnia sportowa	1 cm
	podwójna warstwa płyt wilgocioodpornych P5 gr. 10 mm	2 cm
	układanych na przemian	-
	folia izolacyjna	-
	ruszt poprzeczny / ślepa podłoga z desek sosnowych klasa II, III o wymiarach 19 x 95 mm, impregnowany i suszony do wilgotności 18 %, ułożony w rozstawie osiowym co 25 cm	1,9 cm
	ruszt podłużny z desek sosnowych klasa II, III o wymiarach 19 X 95 mm, impregnowany i suszony do wilgotności 18 %, ułożony w rozstawie osiowym co 50 cm	1,9 cm
	podkładka dystansowa drewniana 19 x 95 mm	1,9 cm
	podkładka elastyczna poliuretanowa	-
	folia izolacyjna	-
	wylewka ze spadkiem 1% zbrojona siatką z drutu O6/10cm	8 cm
	styropian EPS 100 "styropian w kropki"	10 cm
	2x papa termoizolacyjna	-
	beton C20/25	20 cm
	podsyпка żwirowo-planetowa	min. 20 cm

Cokół

C1	warstwy wykończeniowe cokołu	-
	izolacja przeciwwodna	-
	termoizolacja - płyty styropianowe XPS, $\lambda \leq 0,033$ [W/mK]	12 cm
	izolacja przeciwwodna	-
	ściana żelbetowa	25 cm
	izolacja przeciwwodna	-

Ściana fundamentowa

SF1	folia kubelkowa	-
	termoizolacja - płyty styropianowe XPS, $\lambda \leq 0,033$ [W/mK]	12 cm
	izolacja przeciwwodna	-
	ściana żelbetowa	25 cm
	izolacja przeciwwodna	-

BIURO PROJEKTOWE:
FDELITA PIOTR FROSZTĘGA
30-605 Kraków, ul. Fredry 4F/14

Bronto:	IMIE I NAZWISKO	NR UPR:	PODPIS:
ARCHITEKTURA	mgr inż. arch. Mirosław Macioszek	MPOIA/090/2010	
Bronto:	ARCHITEKTURA	mgr inż. arch. Paweł Orlef	Upr. nr A-06/05
PROJEKTOWANIE			

TEMAT:
ROZBUDOWA ORAZ PRZEBUDOWA BUDYNKU ZESPÓŁU SZKÓŁ W ROGÓŹNIE POLEGAJĄCA NA BUDOWIE SALI GIMNASTYCZNEJ ORAZ ZAPLECZA SOCJALNEGO WRAZ Z WEWNĘTRZNYMI INSTALACJAMI (ELEKTRYCZNA, CENTRALNEGO OGRZEWANIA, WODOCIĄGOWA, GAZOWA, KANALIZACJI SANITARNEJ, WENTYLACJI MECHANICZNEJ), ORAZ ZAGOSPODAROWANIE TERENU OBEJMUJĄCE ROZBIÓRKĘ ORAZ BUDOWĘ PRZYLĄCZA GAZOWEGO, BUDOWĘ ZEWNĘTRZNEJ INSTALACJI KANALIZACJI SANITARNEJ, ZEWNĘTRZNĄ INSTALACJĘ ELEKTRYCZNĄ, ROZBIÓRKĘ ORAZ BUDOWĘ PRZYLĄCZA WODOCIĄGOWEGO, BUDOWĘ ZEWNĘTRZNEJ INSTALACJI KANALIZACJI DESZCZOWEJ, BUDOWĘ WEWNĘTRZNEGO UKŁADU KOMUNIKACYJNEGO, DOJŚCIA, ZAJAZDU PUBLICZNEGO, ROZBIÓRKĘ UKŁADU SIECI TELETECHNICZNEJ NA DZIAŁKACH 841, 842/2, 843 W MIEJSCOWOŚCI ROGÓŹNO, GMINA ŁANCUT

INWESTOR:
GMINA ŁANCUT
ul. MICKIEWICZA 2a
37-100 ŁANCUT

BRANŻA:	FAZA:	DATA / DATE:
ARCHITEKTURA	STAGE: PW	09.2019
NAMNA RYSUNKU:	SKALA:	NR PROJEKTU:
DRAWING NAME:	1:50	PROJECT No:
PRZEKRÓJ B-B		NUMER RYSUNKU:
		DRAWING No:
		A-04

UWAGI:

A. UWAGI OGÓLNE:

RYSunEK ROZPATRYWAĆ ŁĄCZNIE Z PROJEKTEM ARCHITEKTONICZNYM
WSZYSTKIE WYMIARY PODANO W MILIMETRACH.
WSZYSTKIE PRACE PROWADZIĆ POD NADZOREM OSOBY UPRAWNIONEJ,
ZGODNIE Z ZASADAMI BHP ORAZ OGÓLNEJ MEDZY TECHNICZNEJ.

BETON KONSTR. C20/25
DREWNO C24
PODBETON MIN C8/10
STAL ZBROJENIOWA Bst500, A-IIIN
OTULINA wg rysunków szczegółowych