


ELEWACJA ZACHODNIA

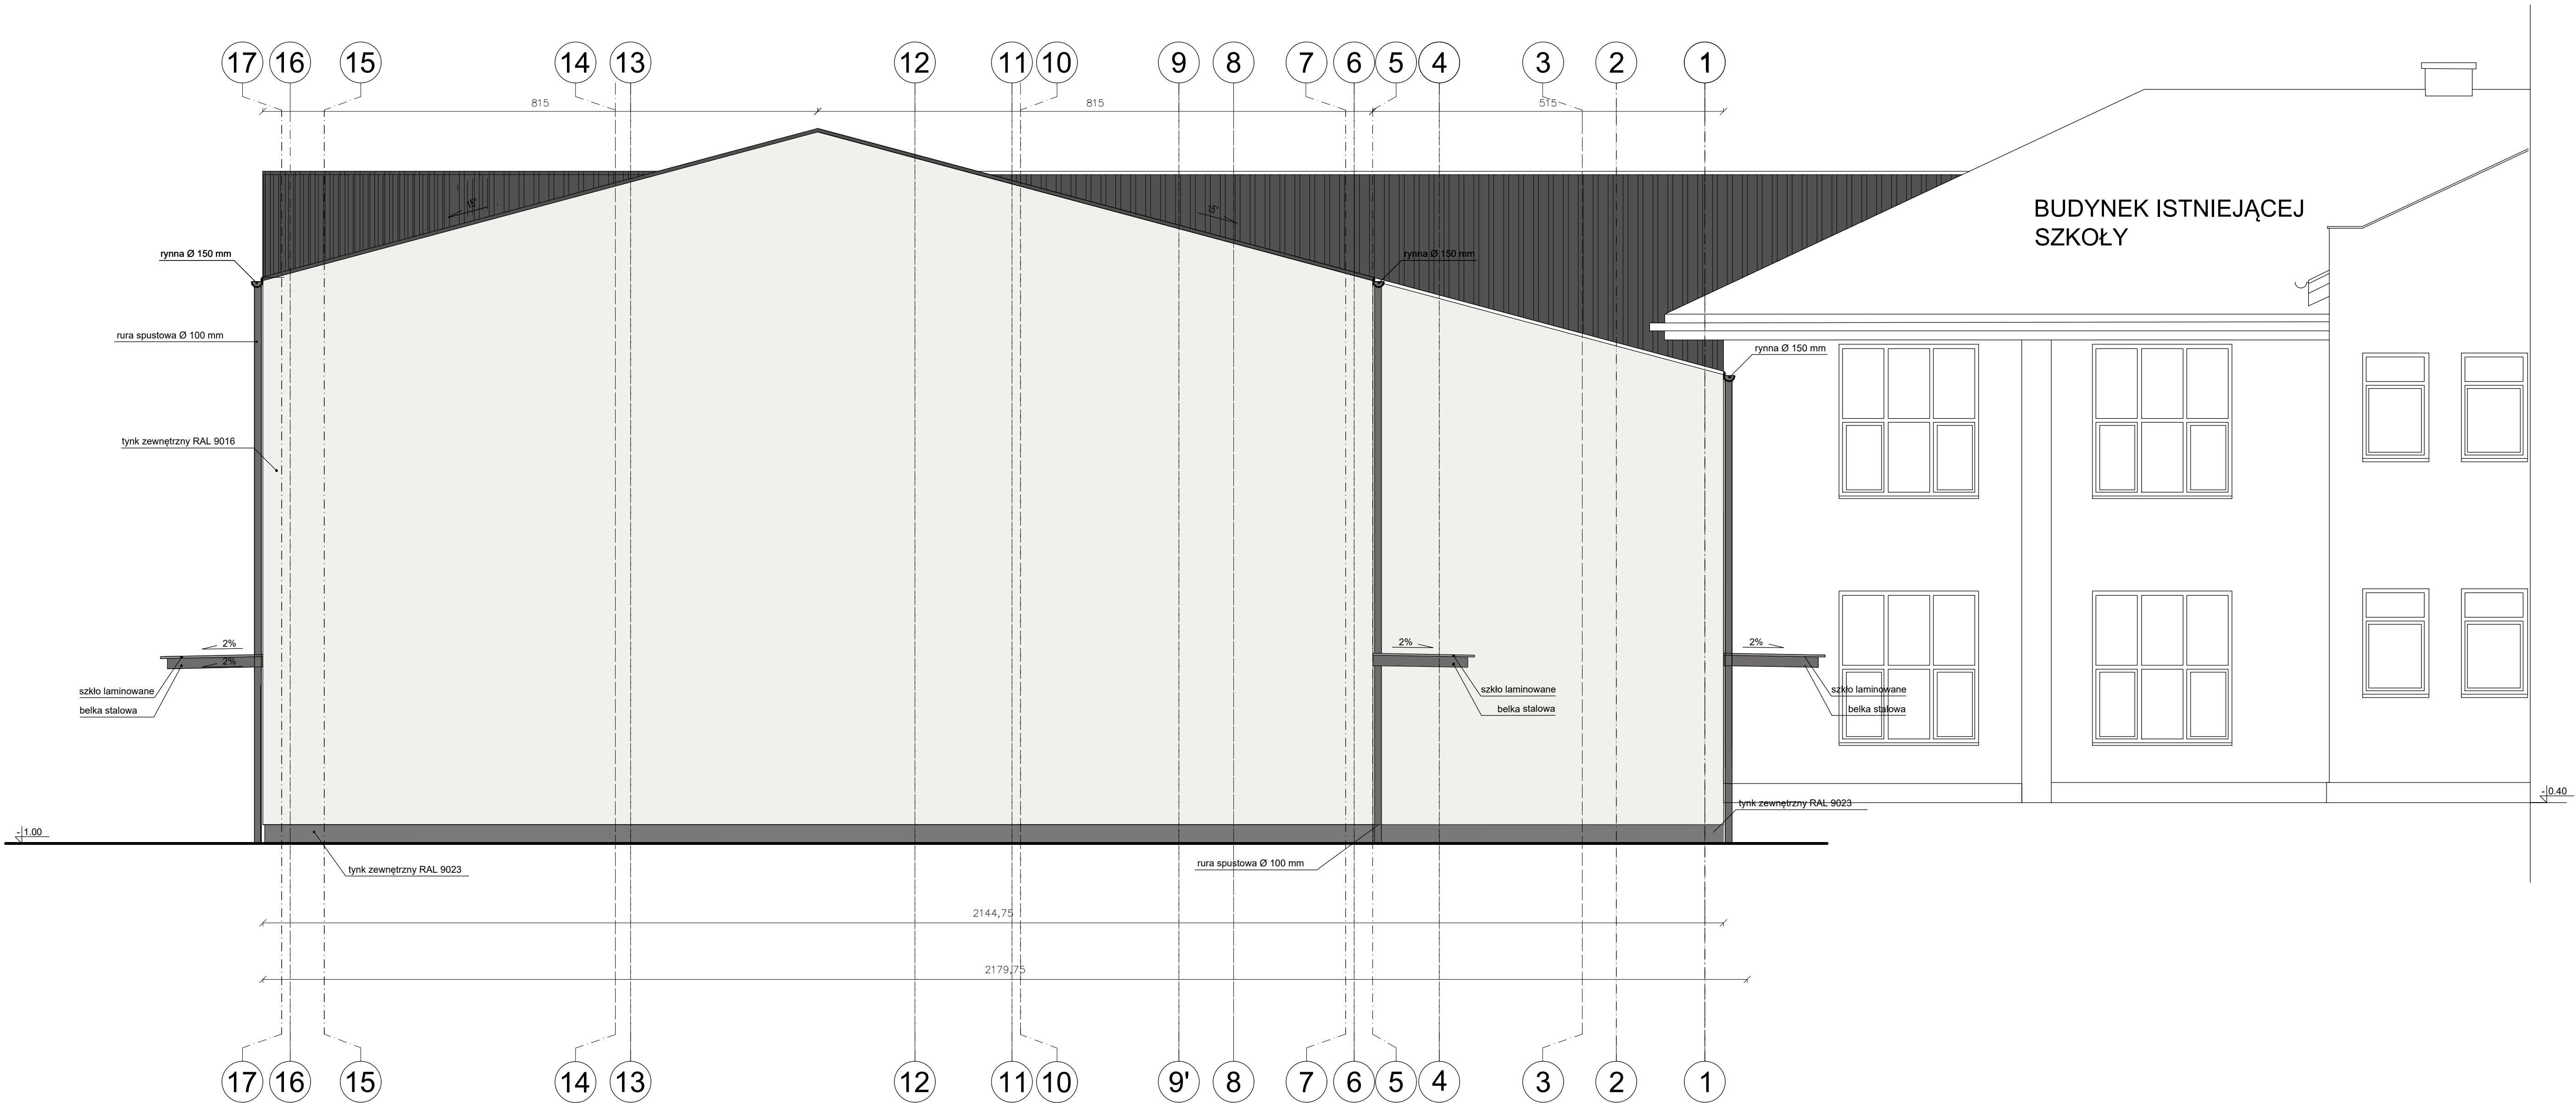

BIURO PROJEKTOWE: FDELITA PIOTR FROSZTĘGA 30-605 Kraków, ul. Fredry 4F/14			
branża: ARCHITEKTURA	IMIĘ I NAZWISKO mgr inż. arch. Mirosław Macioszek	NR UPK: MPOIA/090/2010	PODPIS:
rodzaj: ARCHITEKTURA KONSTRUKCYJNA	mgr inż. arch. Paweł Orleń	Upr. nr A-06/05	
OPIS: ROZBUDOWA ORAZ PRZERUBOWA BUDYNKU ZESPOŁU SZKÓŁ W ROGÓŹNIE POLEGAJĄCA NA BUDOWIE SALI GIMNASTYCZNEJ ORAZ ZAPLECZA SOCJALNEGO WRAZ Z WEWNĘTRZNYMI INSTALACJAMI (ELEKTRYCZNA, CENTRALNEGO OPRZĘGANIA, WODOCIEGŁOWA, GAZOWA, KANALIZACJI SANITARNEJ, WENTYLACJI MECHANICZNEJ), ORAZ ZAGOSPODAROWANIE TERENU OBEJMUJĄCE ROZBIÓRKĘ ORAZ BUDOWĘ PRZYŁĄCZA GAZOWEGO, BUDOWĘ ZEWNĘTRZNEJ INSTALACJI KANALIZACJI SANITARNEJ, ZEWNĘTRZNA INSTALACJE ELEKTRYCZNA, ROZBIÓRKĘ ORAZ BUDOWĘ PRZYŁĄCZA WODOCIEGŁOWEGO, BUDOWĘ ZEWNĘTRZNEJ INSTALACJI KANALIZACJI DESzczOWEJ, BUDOWĘ WEWNĘTRZNEGO UKŁADU KOMUNIKACYJNEGO, DOJŚCIA, ZJAZDU PUBLICZNEGO, ROZBIÓRKĘ ORAZ BUDOWĘ SIECI TELETECHNICZNEJ NA DZIAŁKACH 841, 842/2, 843 W MIEJSCOWOŚCI ROGÓŹNO, GMINA ŁANCUT			
INWESTOR: GMINA ŁANCUT UL. MICKIEWICZA 2A 37-100 ŁANCUT			
BRANŻA: ARCHITEKTURA	STADIUM: PW	DATA I DATA: 09.2019	
NAZWA WYKRESU: ELEWACJA ZACHODNIA	SKALA: 1:50	NR PROJEKTU: PROJECT No:	
	NUMER WYKRESU: DRAWING No:		A-06