


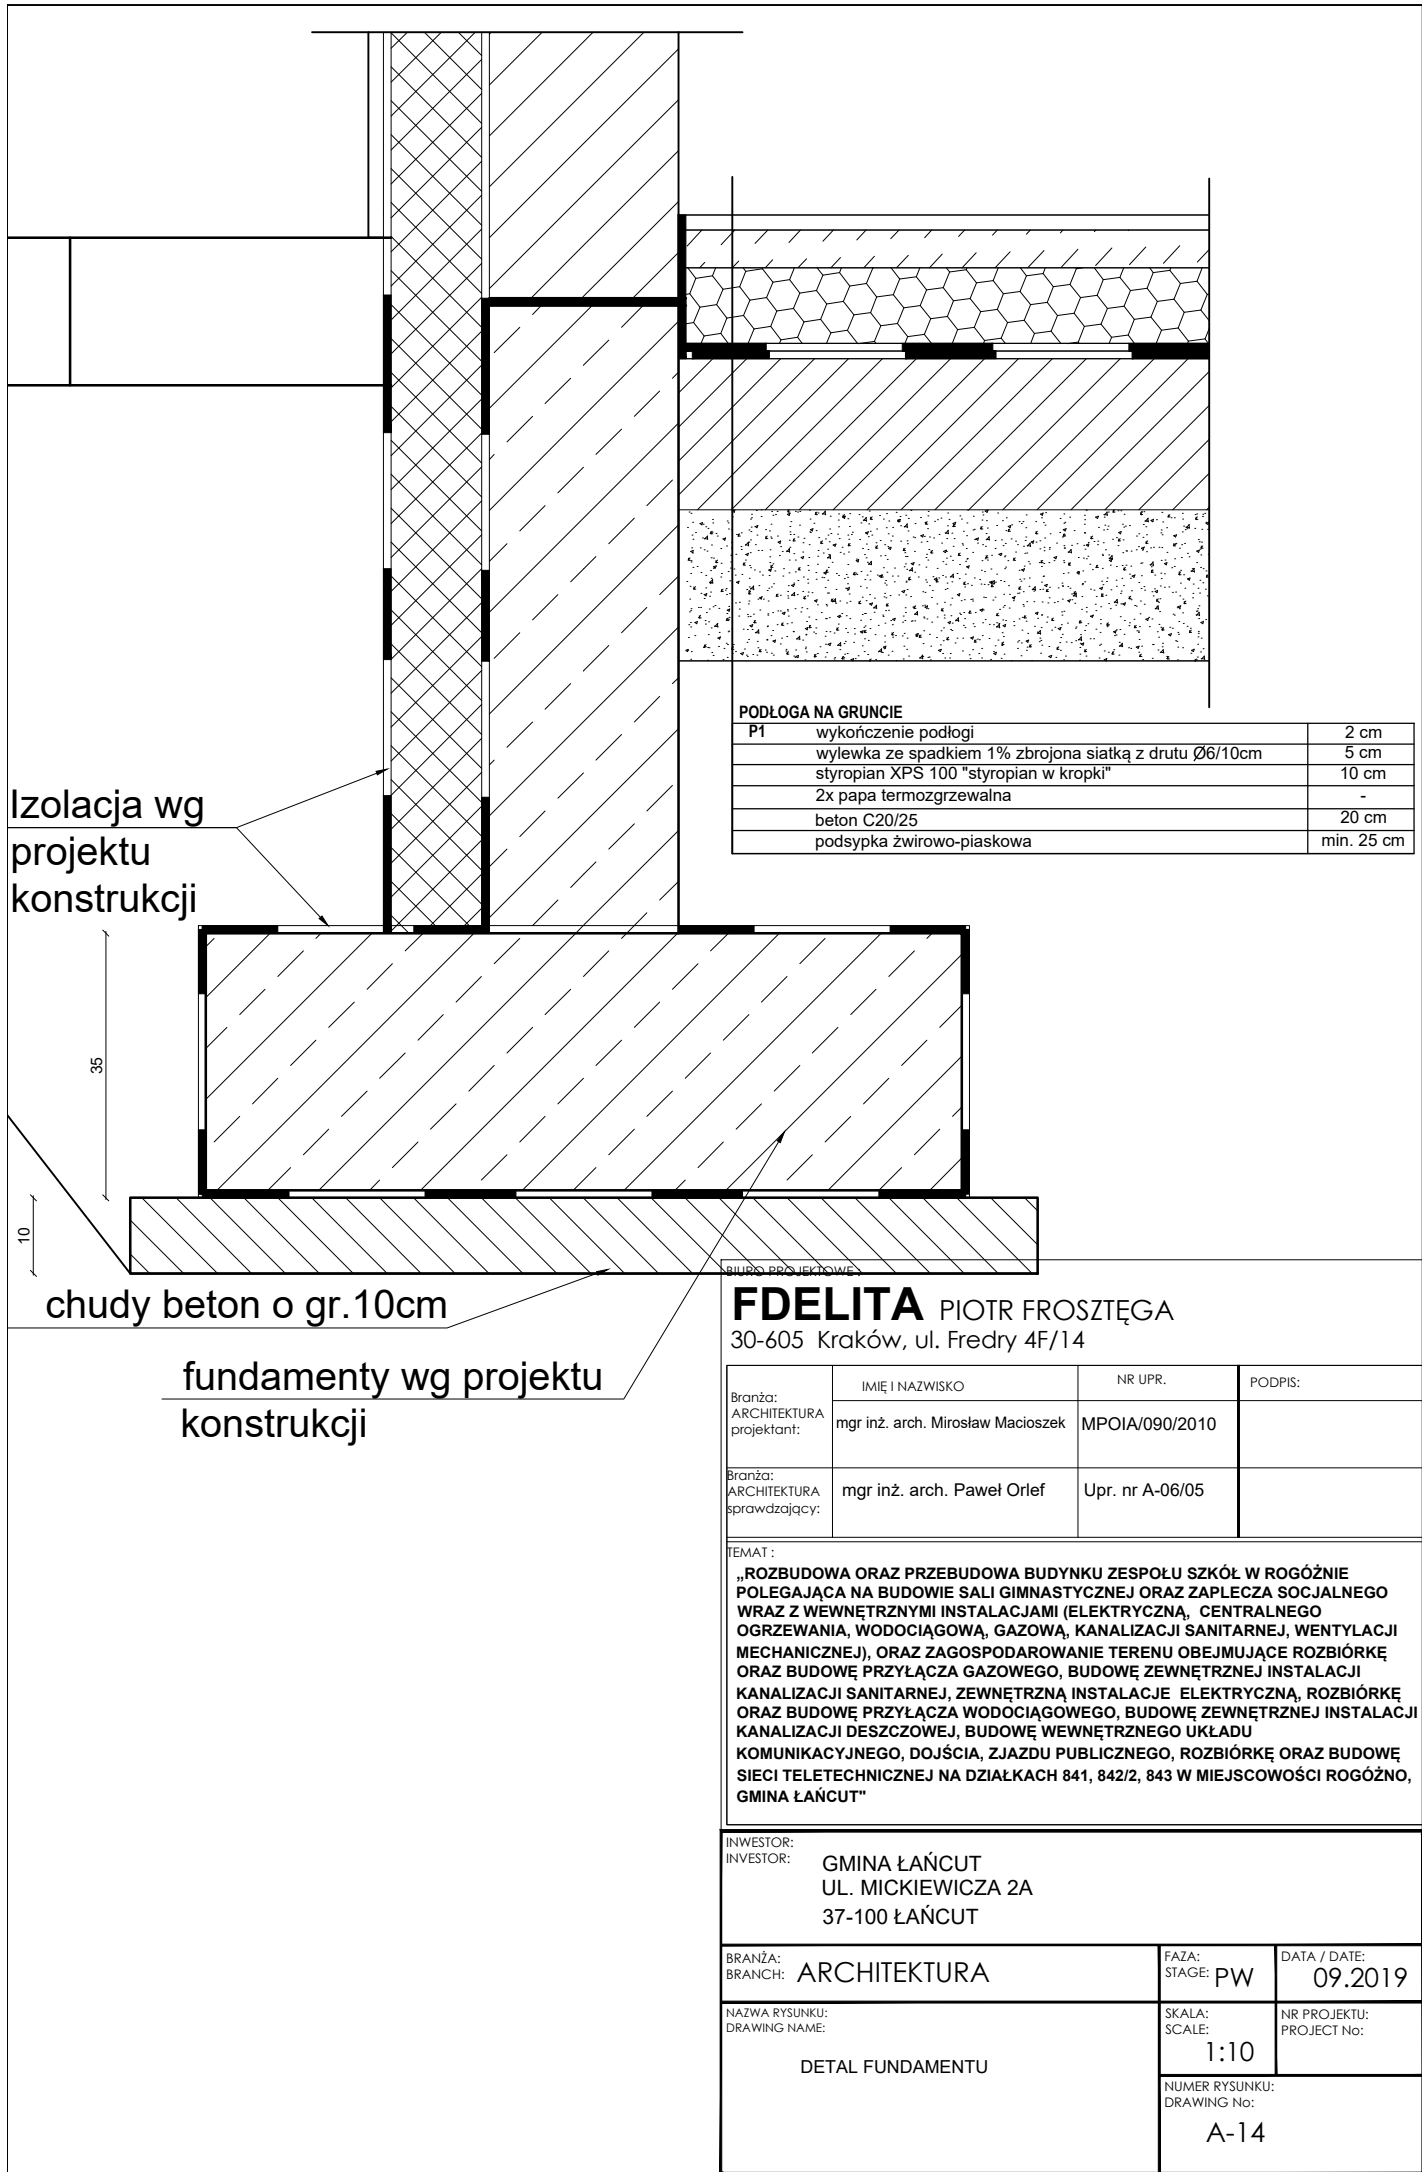

Izolacja wg
projektu
konstrukcji

35

10

chudy beton o gr.10cm

fundamenty wg projektu
konstrukcji

PODŁOGA NA GRUNCIE

P1	wykończenie podłogi	2 cm
	wylewka ze spadkiem 1% zbrojona siatką z drutu Ø6/10cm	5 cm
	styropian XPS 100 "styropian w kropki"	10 cm
	2x papa termozgrzewalna	-
	beton C20/25	20 cm
	podsyпка żwirowo-piaskowa	min. 25 cm

BIURO PROJEKTOWE

FDELITA PIOTR FROSZTĘGA
30-605 Kraków, ul. Fredry 4F/14

Branża: ARCHITEKTURA projektant:	IMIĘ I NAZWISKO mgr inż. arch. Mirosław Macioszek	NR UPR. MPOIA/090/2010	PODPIS:
Branża: ARCHITEKTURA sprawdzający:	mgr inż. arch. Paweł Orlef	Upr. nr A-06/05	

TEMAT:
„ROZBUDOWA ORAZ PRZEBUDOWA BUDYNKU ZESPOŁU SZKÓŁ W ROGÓŹNIE
POLEGAJĄCA NA BUDOWIE SALI GIMNASTYCZNEJ ORAZ ZAPLECZA SOCJALNEGO
WRAZ Z WEWNĘTRZNYMI INSTALACJAMI (ELEKTRYCZNĄ, CENTRALNEGO
OGRZEWANIA, WODOCIĄGOWĄ, GAZOWĄ, KANALIZACJI SANITARNEJ, WENTYLACJI
MECHANICZNEJ), ORAZ ZAGOSPODAROWANIE TERENU OBEJMUJĄCE ROZBIÓRKĘ
ORAZ BUDOWĘ PRZYŁĄCZA GAZOWEGO, BUDOWĘ ZEWNĘTRZNEJ INSTALACJI
KANALIZACJI SANITARNEJ, ZEWNĘTRZNĄ INSTALACJĘ ELEKTRYCZNĄ, ROZBIÓRKĘ
ORAZ BUDOWĘ PRZYŁĄCZA WODOCIĄGOWEGO, BUDOWĘ ZEWNĘTRZNEJ INSTALACJI
KANALIZACJI DESZCZOWEJ, BUDOWĘ WEWNĘTRZNEGO UKŁADU
KOMUNIKACYJNEGO, DOJŚCIA, ZJAZDU PUBLICZNEGO, ROZBIÓRKĘ ORAZ BUDOWĘ
SIECI TELETECHNICZNEJ NA DZIAŁKACH 841, 842/2, 843 W MIEJSCOWOŚCI ROGÓŹNO,
GMINA ŁAŃCUT”

INWESTOR:
INVESTOR:
GMINA ŁAŃCUT
UL. MICKIEWICZA 2A
37-100 ŁAŃCUT

BRANŻA: BRANCH:	ARCHITEKTURA	FAZA: STAGE:	PW	DATA / DATE:	09.2019
NAZWA RYSUNKU: DRAWING NAME:	DETAL FUNDAMENTU	SKALA: SCALE:	1:10	NR PROJEKTU: PROJECT No:	
		NUMER RYSUNKU: DRAWING No: A-14			