


DETAL UKŁADU SIATKI ZBROJĄCEJ NA NAROŻNIKU ZEWNĘTRZNYM

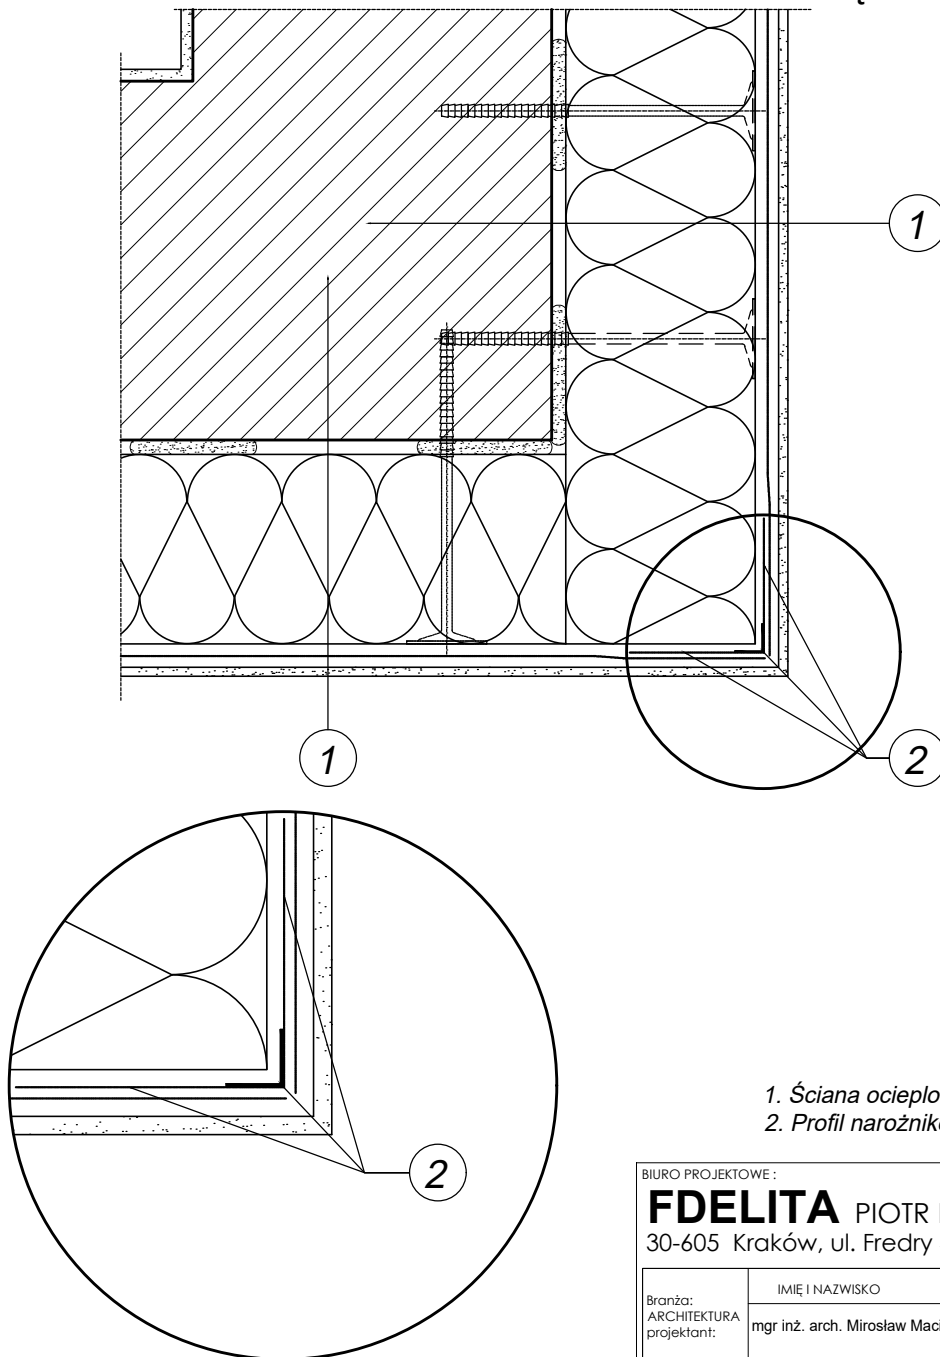

1. Ściana ocieplona
2. Profil narożnikowy z siatką

BIURO PROJEKTOWE :

FDELITA PIOTR FROSZTĘGA
30-605 Kraków, ul. Fredry 4F/14

Branża: ARCHITEKTURA projektant:	IMIĘ I NAZWISKO mgr inż. arch. Mirosław Macioszek	NR UPR. MPOIA/090/2010	PODPIS:
Branża: ARCHITEKTURA sprawdzający:	mgr inż. arch. Paweł Orleń	Upr. nr A-06/05	

TEMAT :

„ROZBUDOWA ORAZ PRZEBUDOWA BUDYNKU ZESPOŁU SZKÓŁ W ROGÓŹNIE
POLEGAJĄCA NA BUDOWIE SALI GIMNASTYCZNEJ ORAZ ZAPLECZA SOCJALNEGO
WRAZ Z WEWNĘTRZNYMI INSTALACJAMI (ELEKTRYCZNA, CENTRALNEGO
OGRZEWANIA, WODOCIĄGOWĄ, GAZOWĄ, KANALIZACJI SANITARNEJ, WENTYLACJI
MECHANICZNEJ), ORAZ ZAGOSPODAROWANIE TERENU OBEJMUJĄCE ROZBIÓRKĘ
ORAZ BUDOWĘ PRZYŁĄCZA GAZOWEGO, BUDOWĘ ZEWNĘTRZNEJ INSTALACJI
KANALIZACJI SANITARNEJ, ZEWNĘTRZNĄ INSTALACJĘ ELEKTRYCZNA, ROZBIÓRKĘ
ORAZ BUDOWĘ PRZYŁĄCZA WODOCIĄGOWEGO, BUDOWĘ ZEWNĘTRZNEJ INSTALACJI
KANALIZACJI DESZCZOWEJ, BUDOWĘ WEWNĘTRZNEGO UKŁADU
KOMUNIKACYJNEGO, DOJŚCIA, ZJAZDU PUBLICZNEGO, ROZBIÓRKĘ ORAZ BUDOWĘ
SIECI TELETECHNICZNEJ NA DZIAŁKACH 841, 842/2, 843 W MIEJSCOWOŚCI ROGÓŹNO,
GMINA ŁAŃCUT”

INWESTOR:
INVESTOR:

GMINA ŁAŃCUT
UL. MICKIEWICZA 2A
37-100 ŁAŃCUT

BRANŻA:
BRANCH: ARCHITEKTURA

FAZA:
STAGE: PW

DATA / DATE:
09.2019

NAZWA RYSUNKU:
DRAWING NAME:

DETAL UKŁADU SIATKI ZBROJĄCEJ
NA NAROŻNIKU ZEWNĘTRZNYM

SKALA:
SCALE: 1:10

NR PROJEKTU:
PROJECT No:

NUMER RYSUNKU:
DRAWING No:

A-18