


POMIESZCZENIA MOKRE PARTER

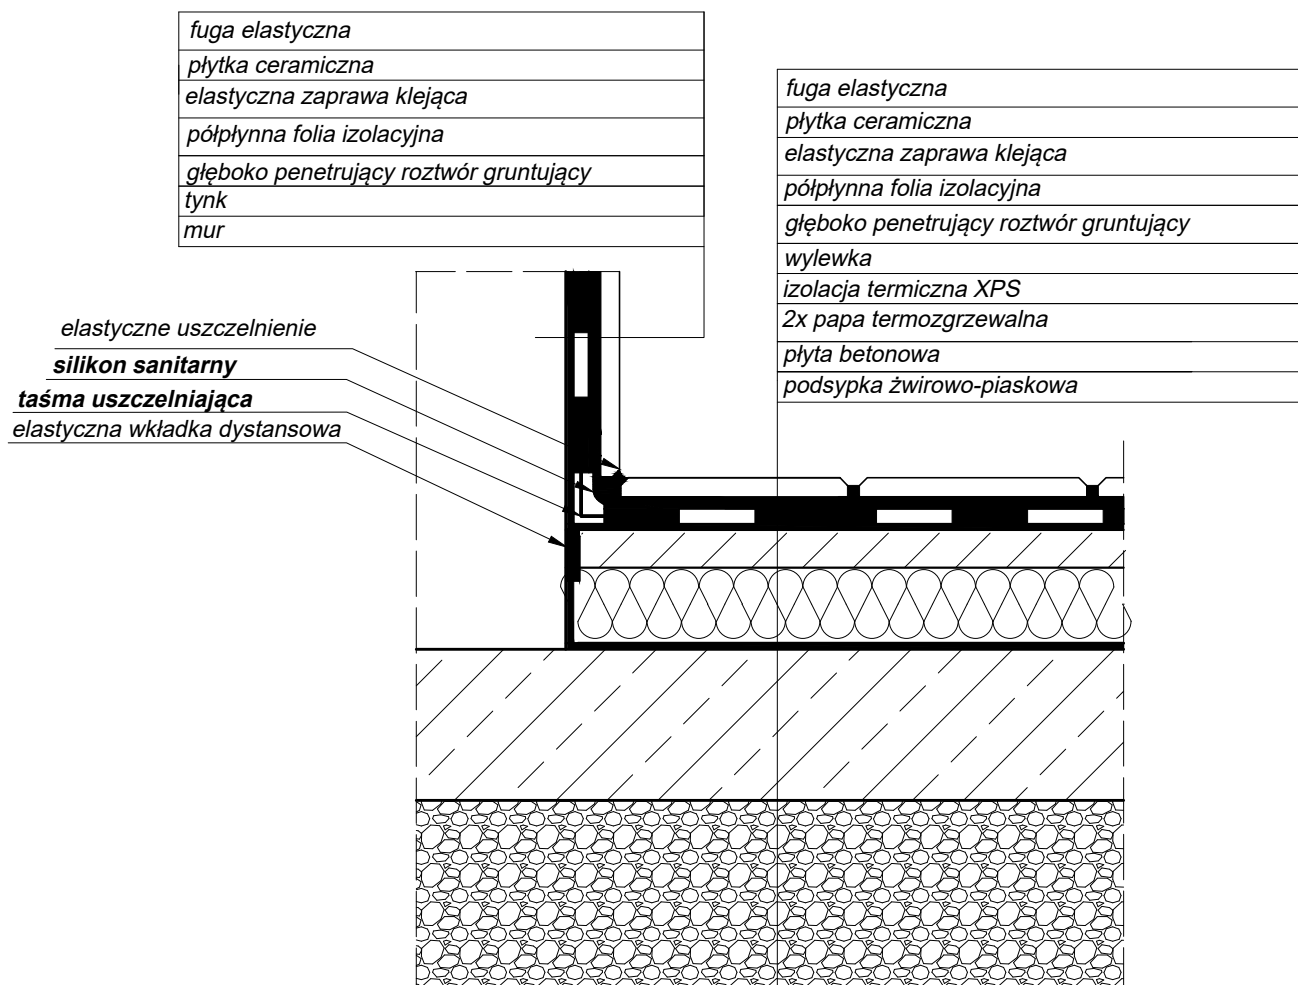

BIURO PROJEKTOWE :

FDELITA PIOTR FROSZTĘGA

30-605 Kraków, ul. Fredry 4F/14

Branża: KONSTRUKCJA projektant:	IMIĘ I NAZWISKO mgr inż. arch. Mirosław Macioszek	NR UPR. MPOIA/090/2010	PODPIS:
Branża: KONSTRUKCJA sprawdzający:	mgr inż. arch. Paweł Orlef	Upr. nr A-06/05	

TEMAT :

„ROZBUDOWA ORAZ PRZEBUDOWA BUDYNKU ZESPOŁU SZKÓŁ W ROGÓŹNIE POLEGAJĄCA NA BUDOWIE SALI GIMNASTYCZNEJ ORAZ ZAPLECZA SOCJALNEGO WRAZ Z WEWNĘTRZNYMI INSTALACJAMI (ELEKTRYCZNĄ, CENTRALNEGO OGRZEWANIA, WODOCIĄGOWĄ, GAZOWĄ, KANALIZACJI SANITARNEJ, WENTYLACJI MECHANICZNEJ), ORAZ ZAGOSPODAROWANIE TERENU OBEJMUJĄCE ROZBIÓRKĘ ORAZ BUDOWĘ PRZYŁĄCZA GAZOWEGO, BUDOWĘ ZEWNĘTRZNEJ INSTALACJI KANALIZACJI SANITARNEJ, ZEWNĘTRZNĄ INSTALACJĘ ELEKTRYCZNĄ, ROZBIÓRKĘ ORAZ BUDOWĘ PRZYŁĄCZA WODOCIĄGOWEGO, BUDOWĘ ZEWNĘTRZNEJ INSTALACJI KANALIZACJI DESZCZOWEJ, BUDOWĘ WEWNĘTRZNEGO UKŁADU KOMUNIKACYJNEGO, DOJŚCIA, ZJAZDU PUBLICZNEGO, ROZBIÓRKĘ ORAZ BUDOWĘ SIECI TELETECHNICZNEJ NA DZIAŁKACH 841, 842/2, 843 W MIEJSCOWOŚCI ROGÓŹNO, GMINA ŁAŃCUT”

INWESTOR:
INVESTOR:

GMINA ŁAŃCUT
UL. MICKIEWICZA 2A
37-100 ŁAŃCUT

BRANŻA: BRANCH: ARCHITEKTURA		FAZA: STAGE: PW	DATA / DATE: 09.2019
NAZWA RYSUNKU: DRAWING NAME:		SKALA: SCALE: 1:50	NR PROJEKTU: PROJECT No:
Detal cokołu pomieszczenie mokre parter		NUMER RYSUNKU: DRAWING No:	
		A-19	