


RZUT PARTERU

SCHEMAT KONSTRUKCJI

1:100

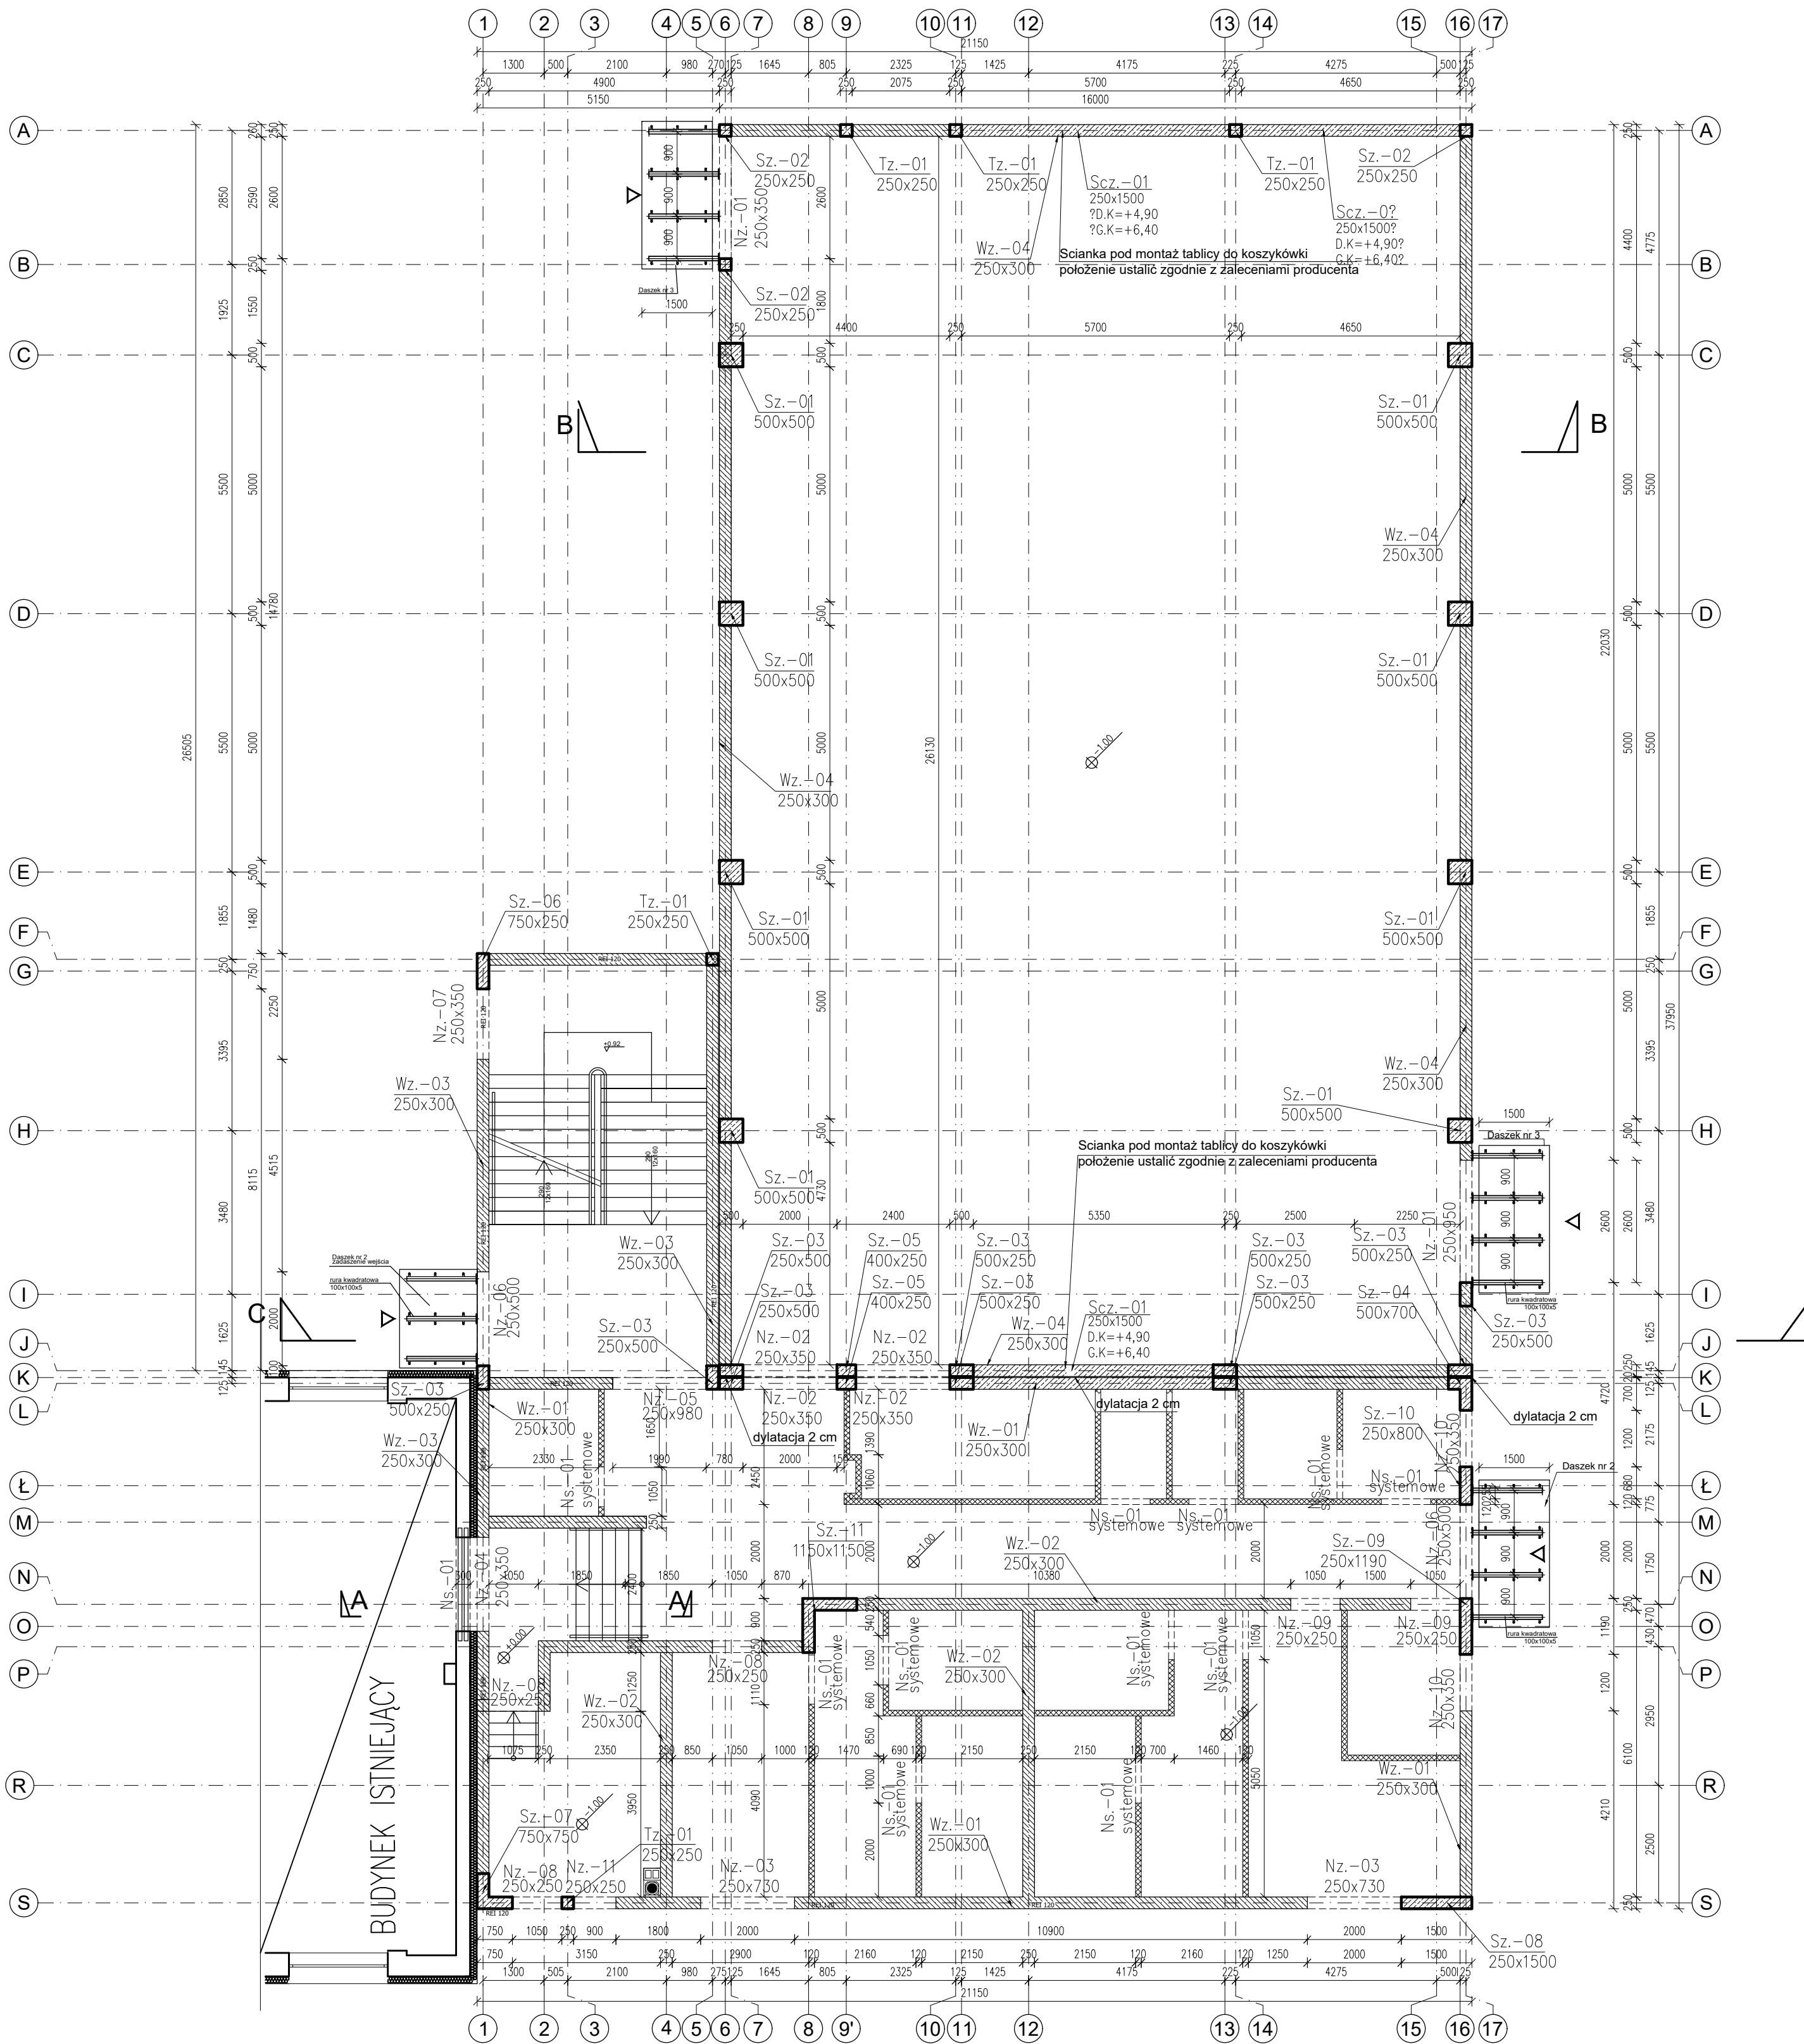

Przebiecia o średnicy $\varnothing 20\text{cm}$ i mniejsze zaleca się realizować przewiertem po wykonaniu ścian i stropów. Wszystkie przebiecia w ścianach i stropach o odporności ogniowej powinny być wykonane jako szczelne przepusty p.p.o. i zabezpieczone za pomocą specjalnych mas, zapraw ognioodpornych lub izolacji pęczniących. Otwory do wymiarów $20\text{x}20\text{cm}$ nie wymagają dobrozroju.

UWAGI:

A. UWAGI OGÓLNE:

RYSEK ROZPATRYWAĆ ŁĄCZNIE Z PROJEKTEM ARCHYTEKTONICZNYM. WSKAZANE WYMIARY PODANO W MILIMETRACH. WSZYSTKIE PRACE PROWADZIĆ POD NADZOREM OSOBY UPRAWNIONEJ, ZGODNIE Z ZASADAMI BHP ORAZ OGÓLNEJ WIEDZY TECHNICZNEJ.

BETON KONSTR. C25/30
DREWNO C24
PODBETON MIN C8/10
STAŁ ZBROJENIOWA Bst500, A-IIIIN

OTULINA wg rysunków szczegółowych

BIURO PROJEKTOWE:
FDELITA PIOTR FROSZĘTA
30-605 Kraków, ul. Fredy 4F/14

BRANŻA: KONSTRUKCJA	IMIĘ I NAZWISKO mgr inż. Piotr Froszęta	NR UPR. POK0002/POOK/12	PODPIS:
BRANŻA: KONSTRUKCJA	IMIĘ I NAZWISKO mgr inż. Gabriel Sowa	NR UPR. K-6801	PODPIS:

TEMAT:
ROZBUDOWA ORAZ PRZEBUDOWA BUDYNKU ZESPÓŁU SZKÓŁ W ROGÓŹNIE
POLEGAJĄCA NA BUDOWIE SALI GIMNASTYCZNEJ ORAZ ZAPLECZA SOCJALNEGO
WRAZ Z WEWNĘTRZNYMI INSTALACJAMI (ELEKTRYCZNA, CENTRALNEGO
OGRZEWANIA, WODOCIEGŁOWA, GAZOWA, KANALIZACJA SANITARNEJ, WENTYLACJA
MECHANICZNEJ) ORAZ ZAGOSPODAROWANIE TERENU OBEJMUJĄCE ROZBIÓRKĘ
ORAZ BUDOWĘ PRZYŁĄCZA GAZOWEGO, BUDOWĘ ZEWNĘTRZNEJ INSTALACJI
KANALIZACJI SANITARNEJ, ZEWNĘTRZNA INSTALACJA ELEKTRYCZNA, ROZBIÓRKĘ
ORAZ BUDOWĘ PRZYŁĄCZA WODOCIEGŁOWEGO, BUDOWĘ ZEWNĘTRZNEJ
INSTALACJI KANALIZACJI DESZCZOWEJ, BUDOWĘ WEWNĘTRZNEGO UKŁADU
KOMUNIKACYJNEGO, DOJŚCIA, ZJAZDU PUBLICZNEGO, ROZBIÓRKĘ ORAZ BUDOWĘ
SIECI TELETECHNICZNEJ NA DZIAŁKACH 841, 842/2, 843 W MIEJSCOWOŚCI
ROGÓŹNO, GMINA ŁANCUT

INWESTOR: GMINA ŁANCUT ul. Mickiewicza 2a 37-100 ŁANCUT	FAZA: STAGE: PW	DATA / DATE: 1500 09.2019
BRANŻA: KONSTRUKCJA	SKALA: SCALE: 1:100	NR PROJEKTU: PROJECT No:
NAZWA RYSUNKU: DRAWING NAME: RZUT PARTERU	NUMER RYSUNKU: DRAWING No: KW-02	