



Łw.-05

ŁAWA 1200x350
DŁUGOŚĆ L=22,80m
1:25

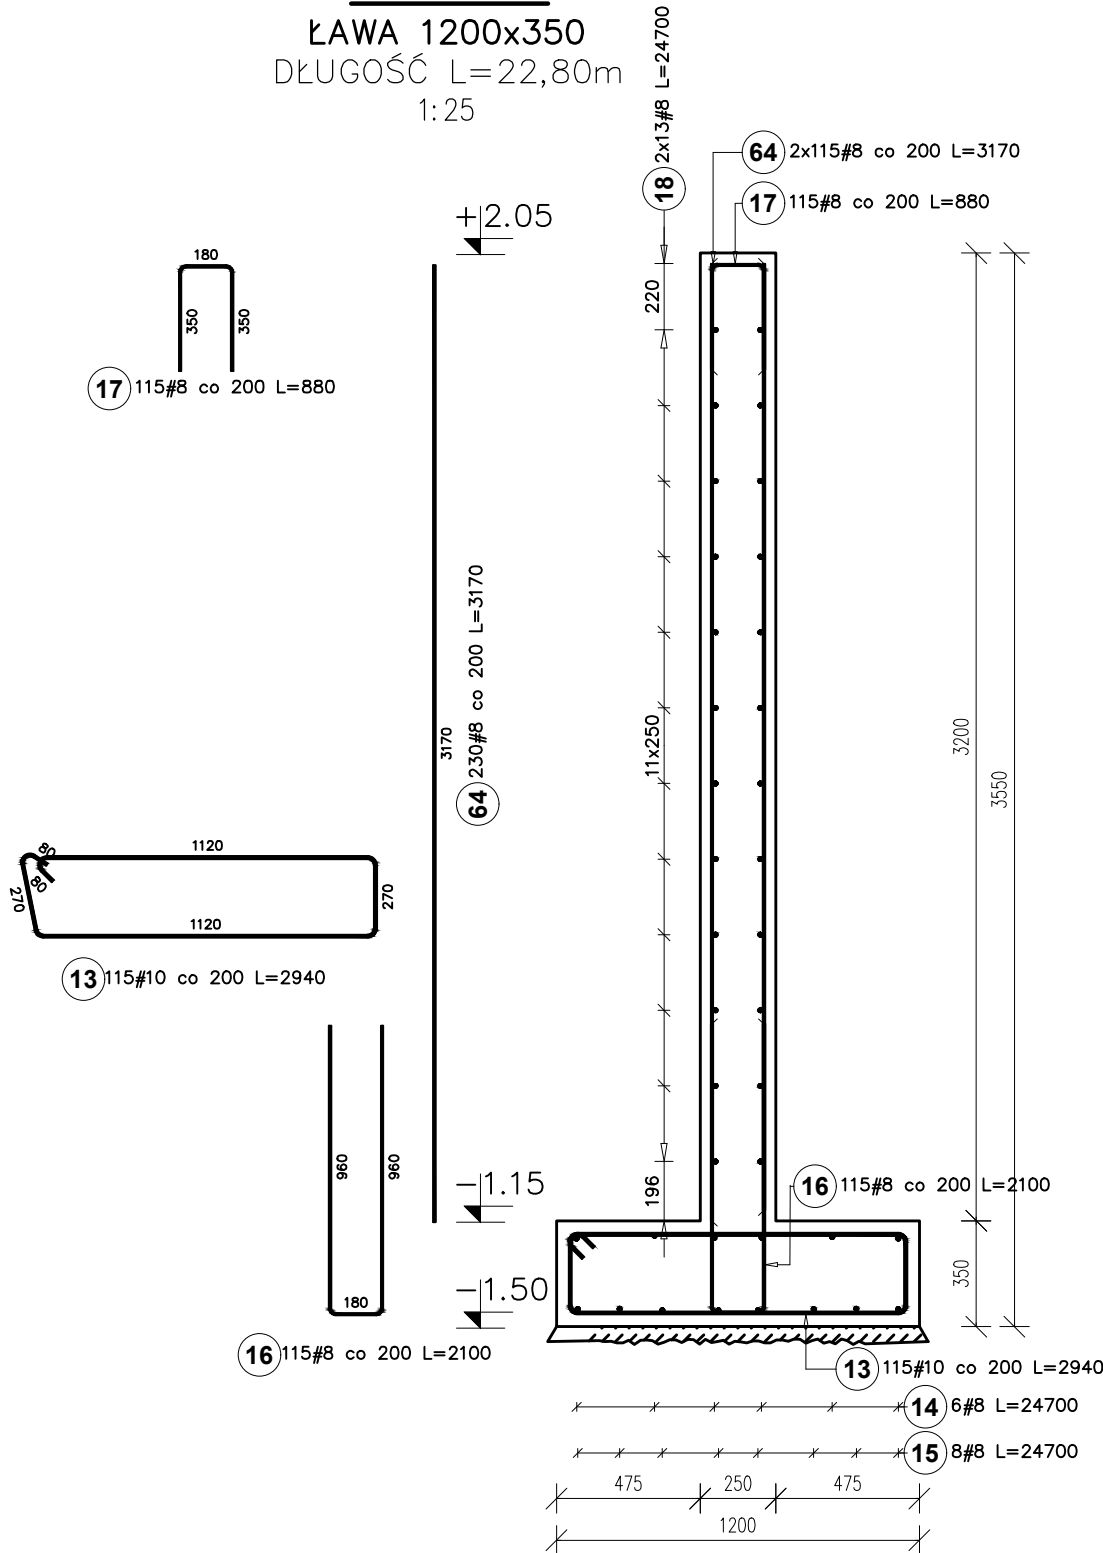


Schemat wykonania połączeń krzyżujących się ścian

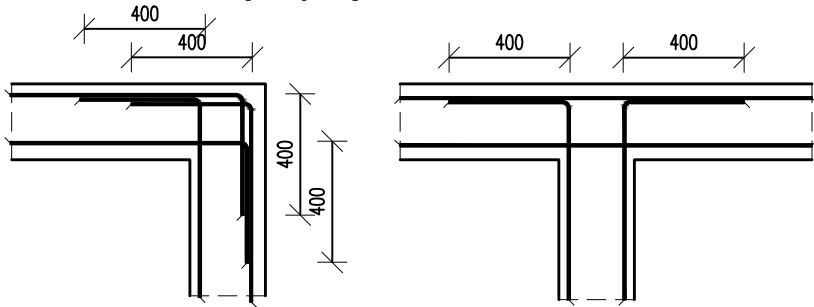

Łw.-06a

ŁAWA 900x350
DŁUGOŚĆ L=9,35m
1:25

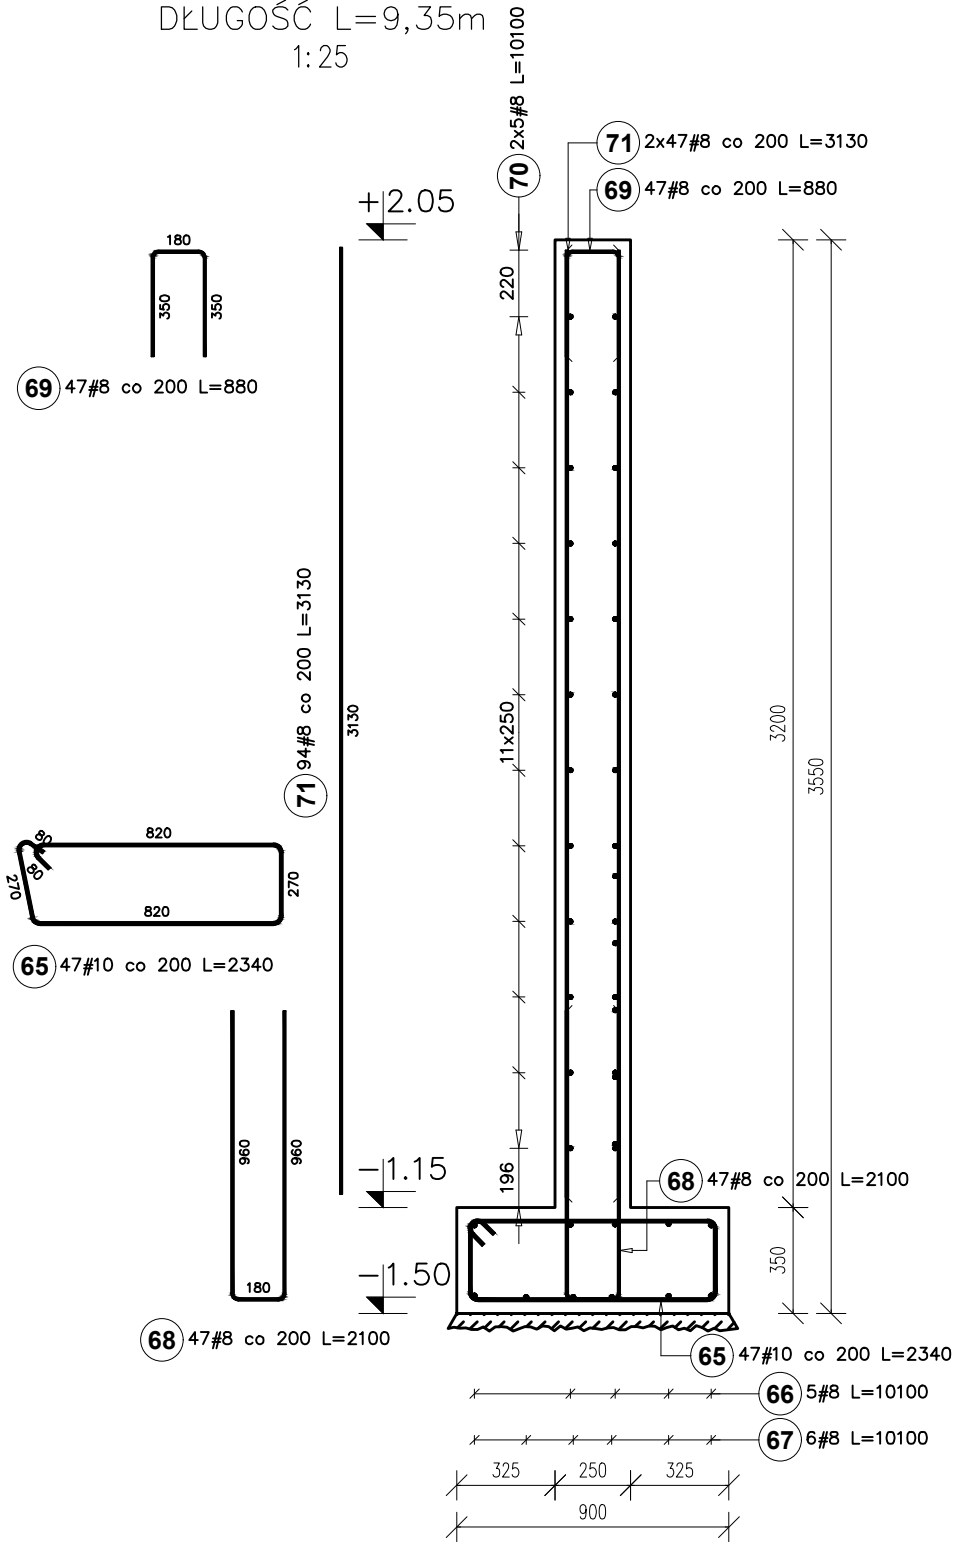

Poz.	Stal # A-IIIIN	Długość (mm)	Ilość			Długość łączna (m)	
			w elementcie	elementów	ogółem	A-IIIIN	
						# 8	# 10
13	10	2940	115	1	115		338,10
14	8	24700	6	1	6	148,20	
15	8	24700	8	1	8	197,60	
16	8	2100	115	1	115	241,50	
17	8	880	115	1	115	101,20	
18	8	24700	26	1	26	642,20	
64	8	3170	230	1	230	729,10	
65	10	2340	47	1	47		109,98
66	8	10100	5	1	5	50,50	
67	8	10100	6	1	6	60,60	
68	8	2100	47	1	47	98,70	
69	8	880	47	1	47	41,36	
70	8	10100	10	1	10	101,00	
71	8	3130	94	1	94	294,22	
Długość wg średnic (m)						2706,18	448,08
Masa 1 m pręta (kg/m)						0,40	0,62
Masa łączna wg średnic (kg)						1068,94	276,47
Masa łączna wg gatunku stali (kg)						1345,41	
Ogółem (kg)						1345,41	

BETON KONSTR. C25/30
DREWNO C24
PODBETON MIN B10
STAL ZBROJENIOWA Bst500, A-IIIIN
OTULINA: -40mm ława fundamentowa
-35mm ściana fundamentowa
ZAKŁAD min. 40ø

BIURO PROJEKTOWE : FDELITA PIOTR FROSZTĘGA 30-605 Kraków, ul. Fredry 4F/14			
Branża: KONSTRUKCJA projektant:	IMIĘ I NAZWISKO mgr inż. Piotr Frosztęga	NR UPR. PDK/0002/POOK/12	PODPIS:
Branża: KONSTRUKCJA sprawdzający:	mgr inż. Gabriel Sowa	K-69/01	
TEMAT : ROZBUDOWA ORAZ PRZEBUDOWA BUDYNKU ZESPOŁU SZKÓŁ W ROGÓŹNIE POLEGAJĄCA NA BUDOWIE SALI GIMNASTYCZNEJ ORAZ ZAPLECZA SOCJALNEGO WRAZ Z WEWNĘTRZNYMI INSTALACJAMI (ELEKTRYCZNĄ, CENTRALNEGO OGRZEWANIA, WODOCIĄGOWĄ, GAZOWĄ, KANALIZACJI SANITARNEJ, WENTYLACJI MECHANICZNEJ), ORAZ ZAGOSPODAROWANIE TERENU OBEJMUJĄCE ROZBIÓRKĘ ORAZ BUDOWĘ PRZYŁĄCZA GAZOWEGO, BUDOWĘ ZEWNĘTRZNEJ INSTALACJI KANALIZACJI SANITARNEJ, ZEWNĘTRZNĄ INSTALACJĘ ELEKTRYCZNĄ, ROZBIÓRKĘ ORAZ BUDOWĘ PRZYŁĄCZA WODOCIĄGOWEGO, BUDOWĘ ZEWNĘTRZNEJ INSTALACJI KANALIZACJI DESZCZOWEJ, BUDOWĘ WEWNĘTRZNEGO UKŁADU KOMUNIKACYJNEGO, DOJŚCIA, ZJAZDU PUBLICZNEGO, ROZBIÓRKĘ ORAZ BUDOWĘ SIECI TELETECHNICZNEJ NA DZIAŁKACH 841, 842/2, 843 W MIEJSCOWOŚCI ROGÓŹNO, GMINA ŁAŃCUT			
INWESTOR: INWESTOR: GMINA ŁAŃCUT ul. MICKIEWICZA 2a 37-100 ŁAŃCUT			
BRANŻA: BRANCH:	KONSTRUKCJA	FAZA: STAGE:	PW DATA / DATE: 09.2019
NAZWA RYSUNKU: DRAWING NAME:		SKALA: SCALE:	NR PROJEKTU: PROJECT No:
Zbrojenie ławy Łw.-05, Łw.-06a		NUMER RYSUNKU: DRAWING No: KW-08	