


ŁAWA 1470x350
DŁUGOŚĆ L=14,85m

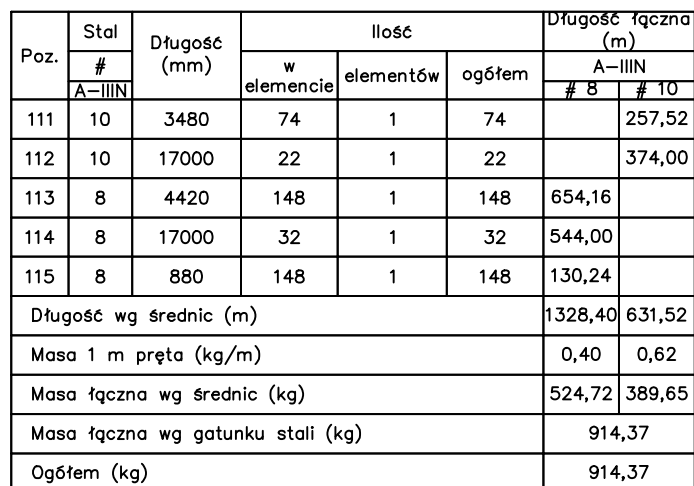

BETON KONSTR. C25/30
DREWNO C24
PODBETON B10
STAL ZBROJENIOWA Bst500, A-IIIN

OTULINA: -40mm ława fundamentowa
-35mm sciana fundamentowa

ZAKŁAD min. 40ø

BIURO PROJEKTOWE :
FDELITA PIOTR FROSZTĘGA
30-605 Kraków, ul. Fredry 4F/14

Branża: KONSTRUKCJA projektant:	IMIĘ I NAZWISKO mgr inż. Piotr Frosztęga	NR UPR. PDK/0002/POOK/12	PODPIS:
Branża: KONSTRUKCJA sprawdzający:	mgr inż. Gabriel Sowa	K-69/01	

TEMAT:

ROZBUDOWA ORAZ PRZEBUDOWA BUDYNKU ZESPOŁU SZKÓŁ W ROGÓŹNIE POLEGAJĄCA NA BUDOWIE SALI GIMNASTYCZNEJ ORAZ ZAPLECZA SOCJALNEGO WRAZ Z WEWNĘTRZNYMI INSTALACJAMI (ELEKTRYCZNA, CENTRALNE OGRZEWANIE, WODOCIĄGOWA, GAZOWA, KANALIZACJI SANITARNEJ, WENTYLACJI MECHANICZNEJ), ORAZ ZAGOSPODAROWANIE TERENU OBEJMUJĄCE ROZBIÓRKĘ ORAZ BUDOWĘ PRZYŁĄCZA GAZOWEGO, BUDOWĘ ZEWNĘTRZNEJ INSTALACJI KANALIZACJI SANITARNEJ, ZEWNĘTRZNĄ INSTALACJĘ ELEKTRYCZNA, ROZBIÓRKĘ ORAZ BUDOWĘ PRZYŁĄCZA WODOCIĄGOWEGO, BUDOWĘ ZEWNĘTRZNEJ INSTALACJI KANALIZACJI DESZCZOWEJ, BUDOWĘ WEWNĘTRZNEGO UKŁADU KOMUNIKACYJNEGO, DOJŚCIA, ZJAZDU PUBLICZNEGO, ROZBIÓRKĘ ORAZ BUDOWĘ SIECI TELETECHNICZNEJ NA DZIAŁKACH 841, 842/2, 843 W MIEJSCOWOŚCI ROGÓŹNO, GMINA ŁAŃCUT

INWESTOR:
INVESTOR: GMINA ŁAŃCUT
ul. MICKIEWICZA 2a
37-100 ŁAŃCUT

BRANŻA: BRANCH:	KONSTRUKCJA	FAZA: STAGE:	PW	DATA / DATE:	09.2019
--------------------	-------------	-----------------	----	--------------	---------

NAZWA RYSUNKU: DRAWING NAME:	SKALA: SCALE: 1:10	NR PROJEKTU: PROJECT No:
---------------------------------	--------------------------	-----------------------------

Zbrojenie ławy Łw.-14

NUMER RYSUNKU:
DRAWING No:
KW-12