




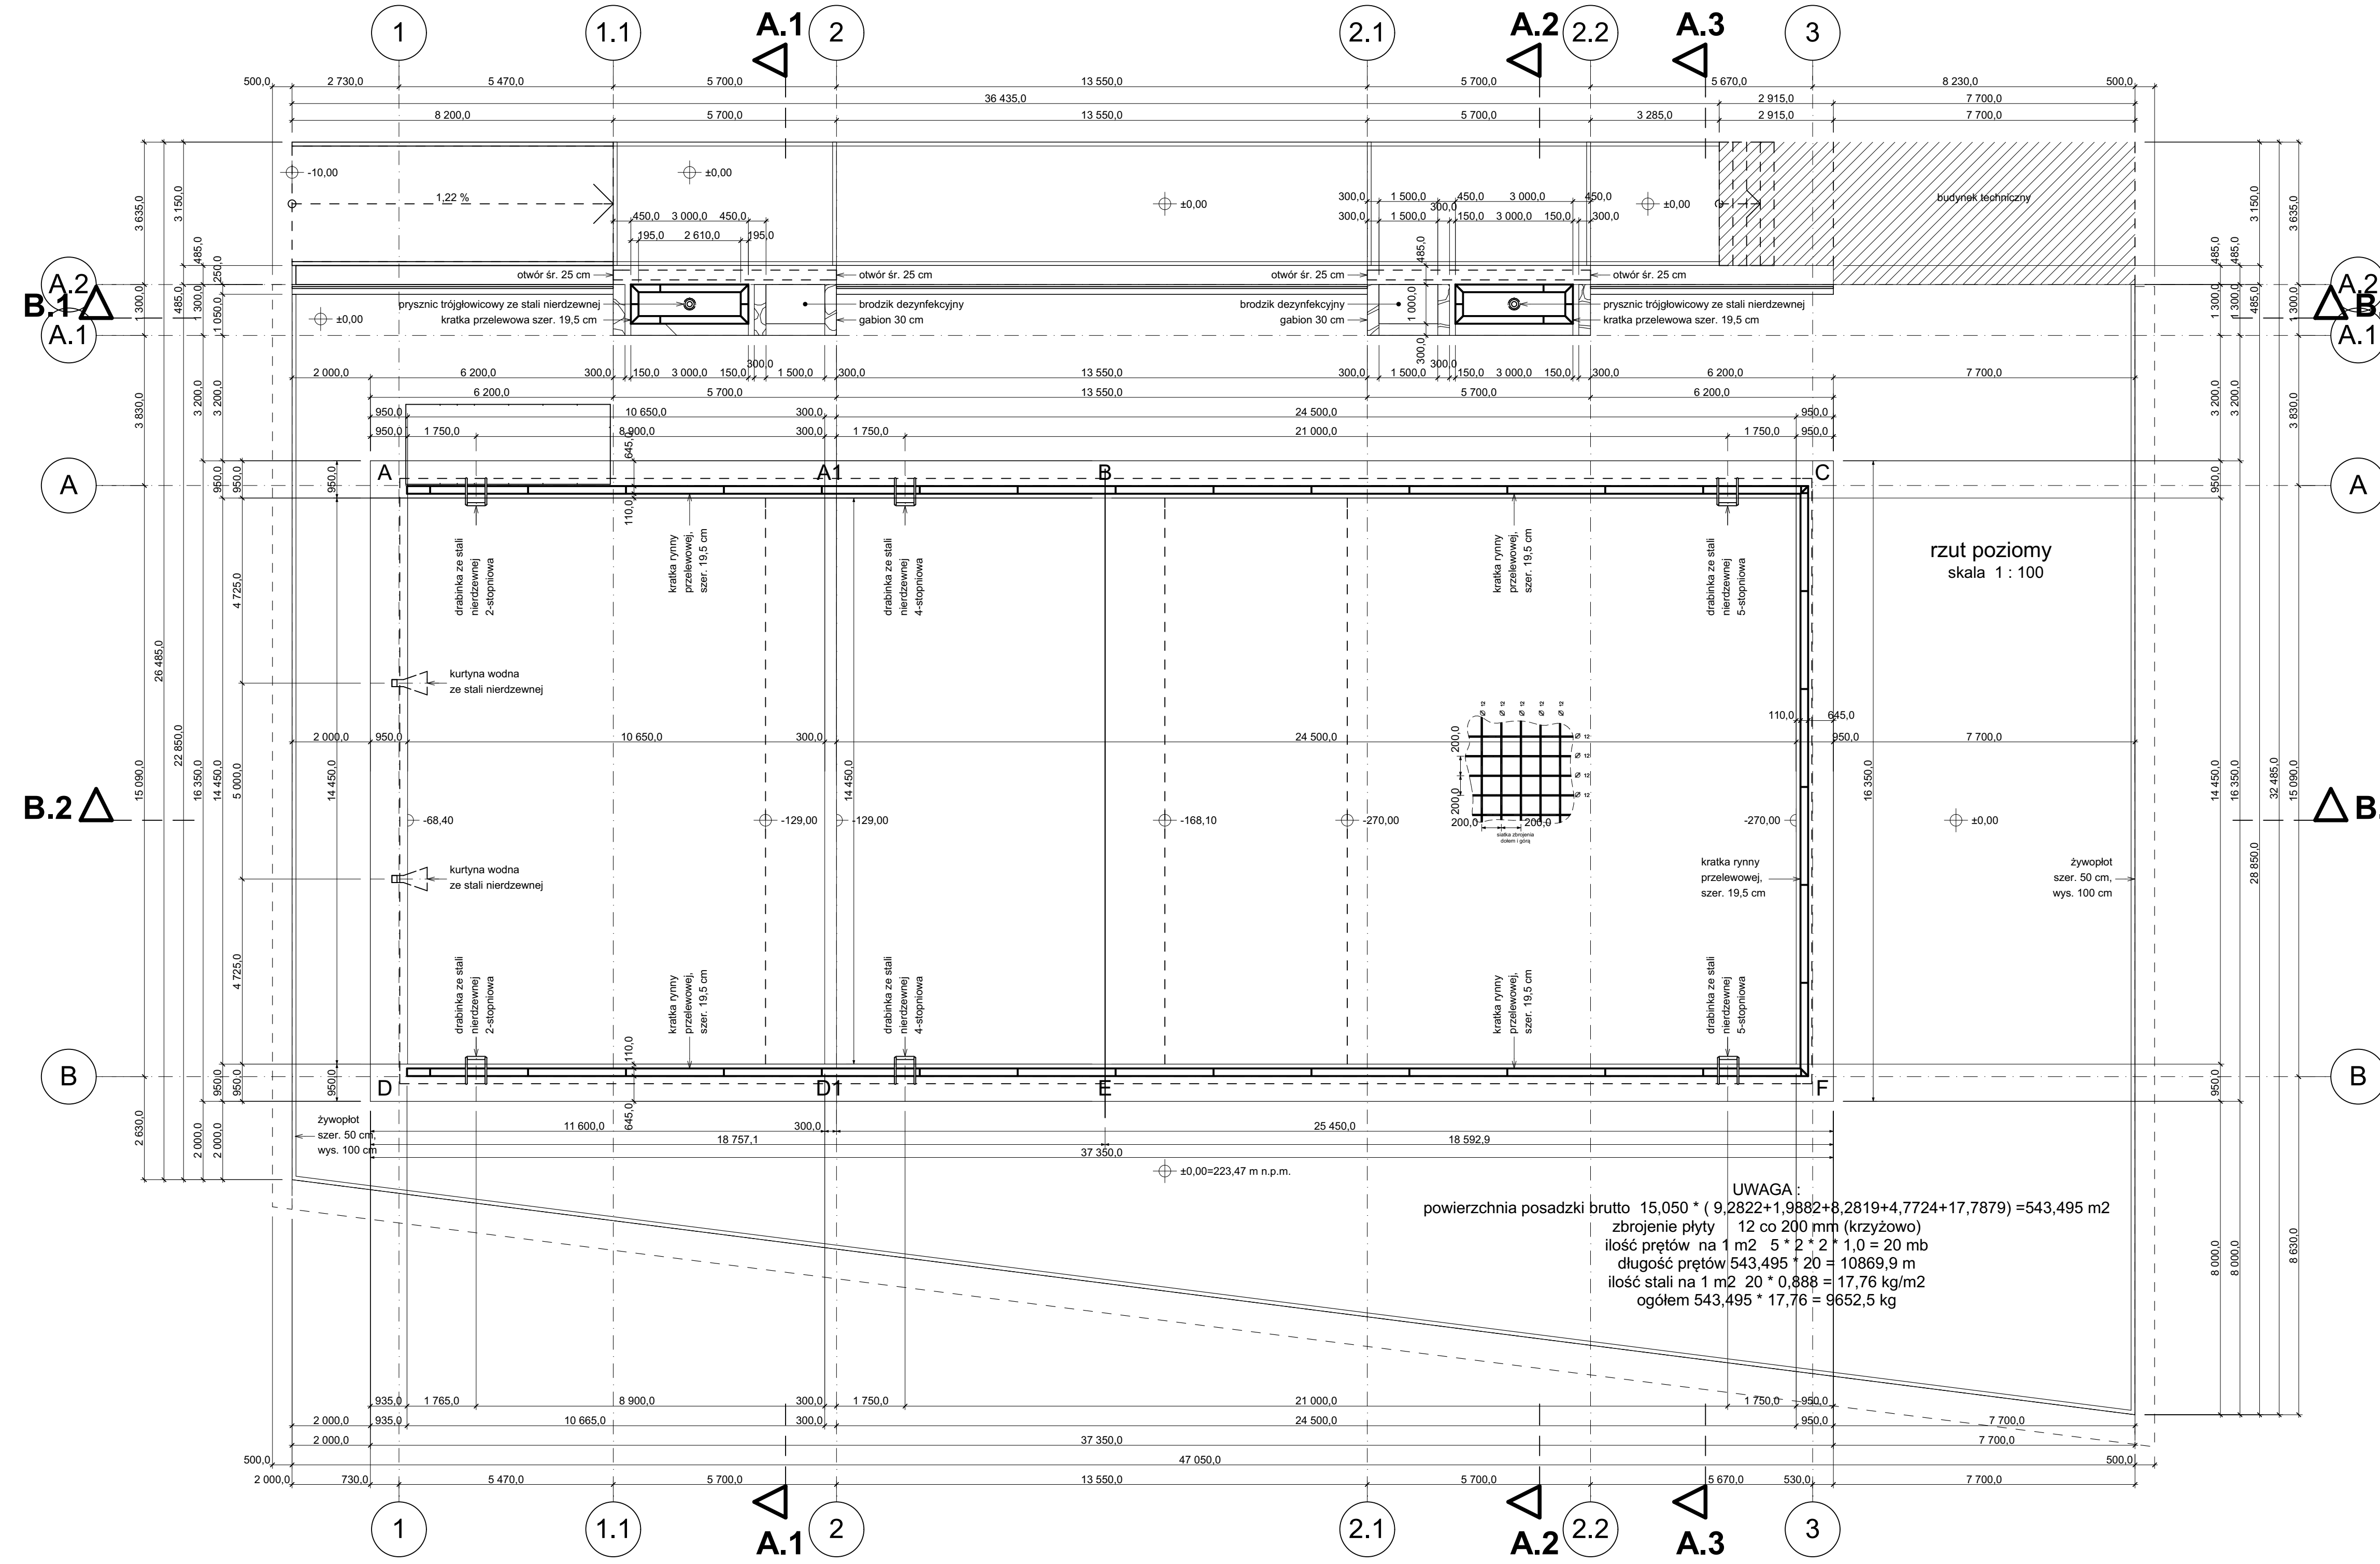


Ściana żelbetowa A - B i D - E

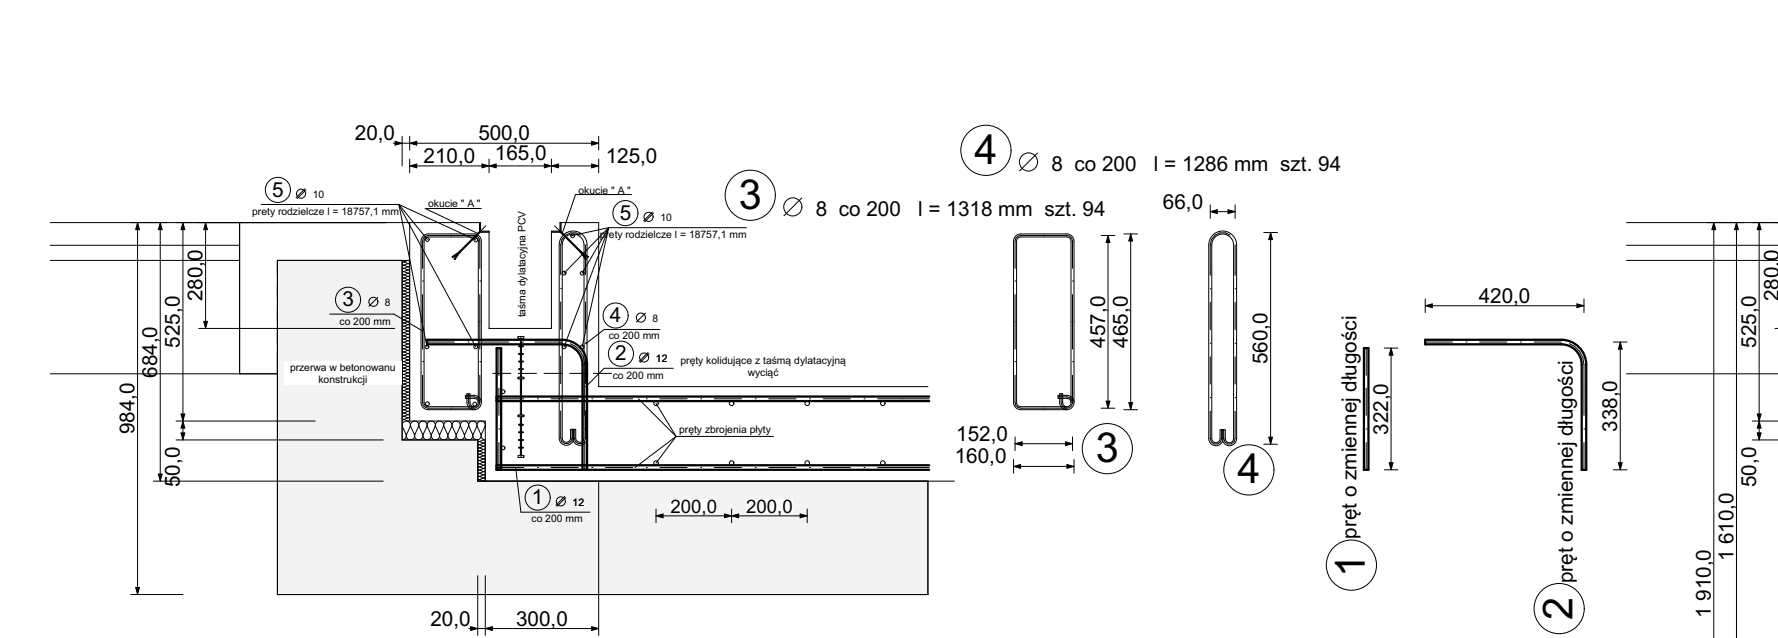


przekrój pionowy A i D

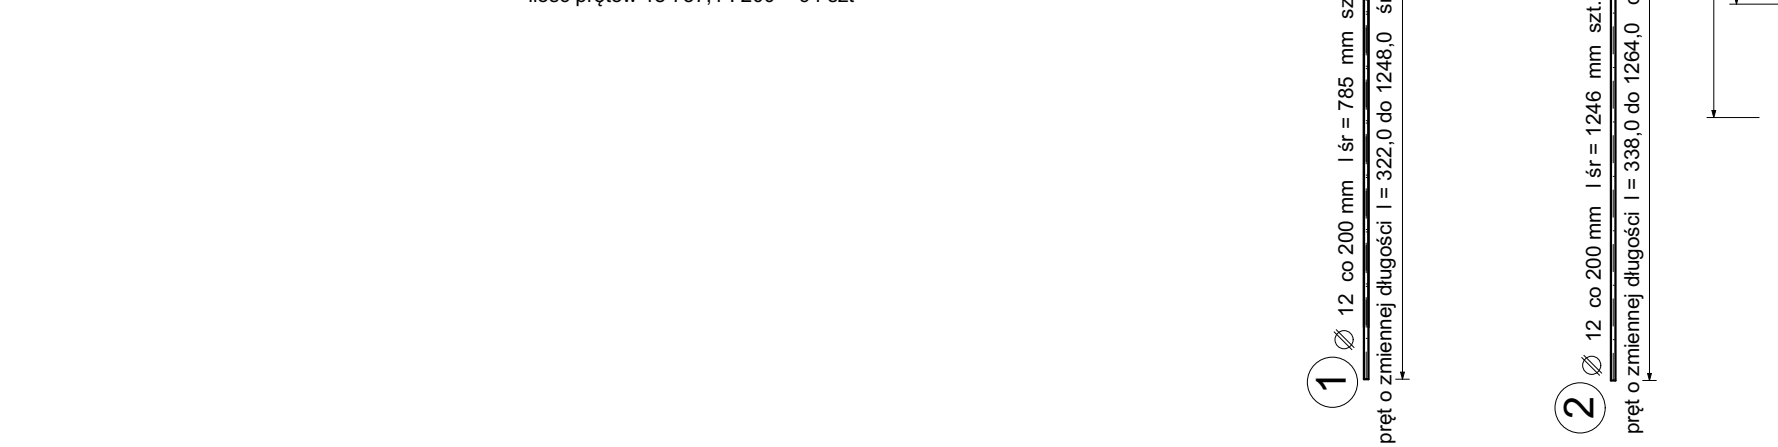


Ściana żelbetowa A - D

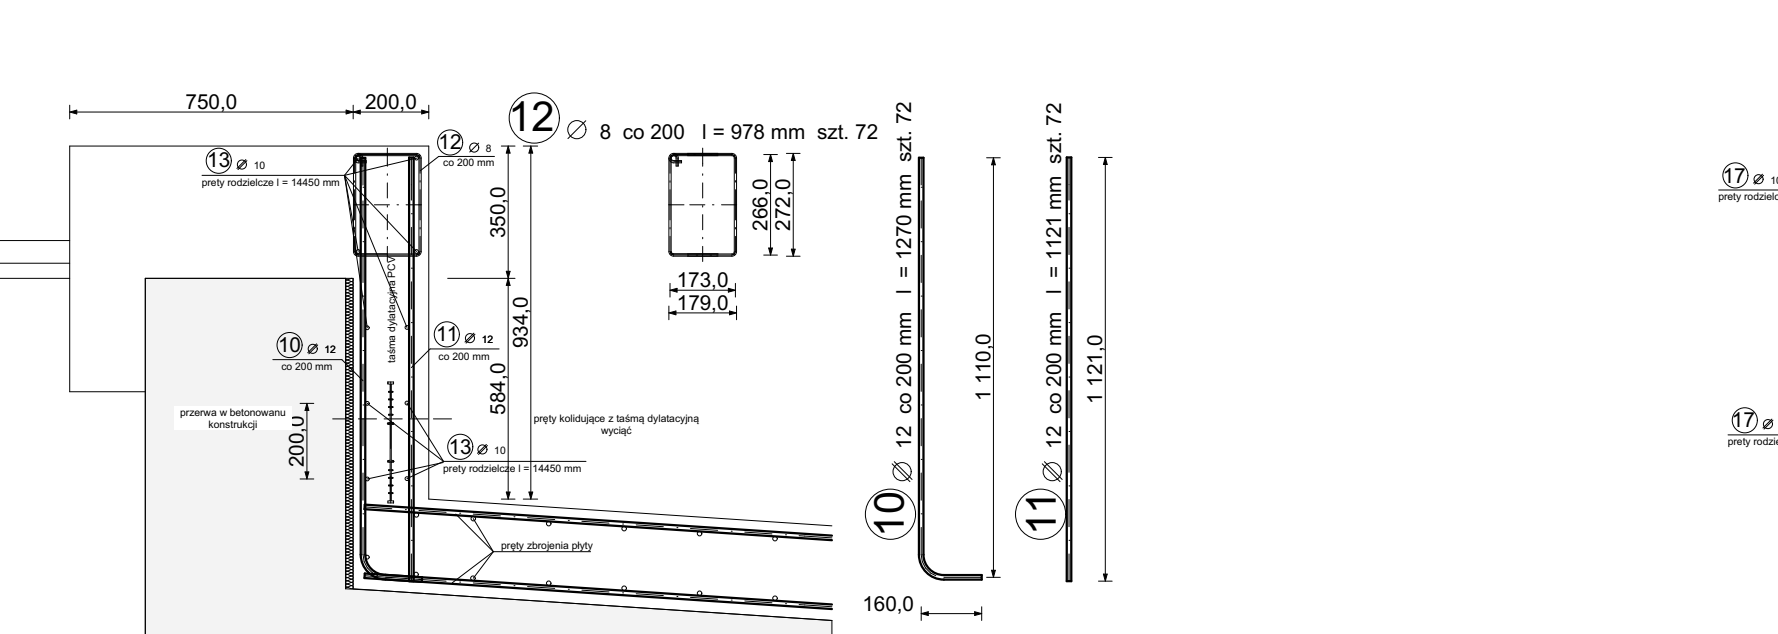

przekrój pionowy

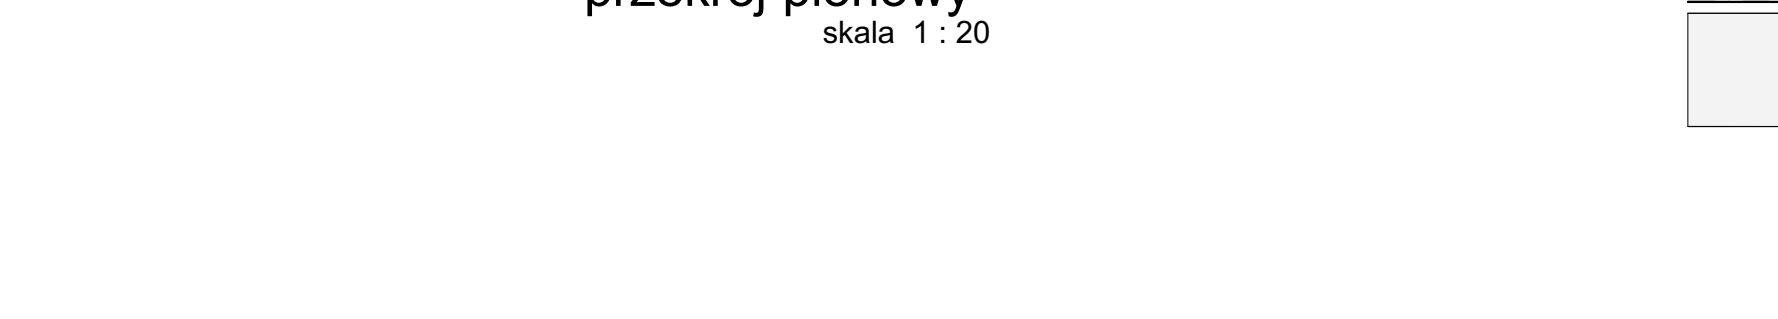


Ściana żelbetowa C - F

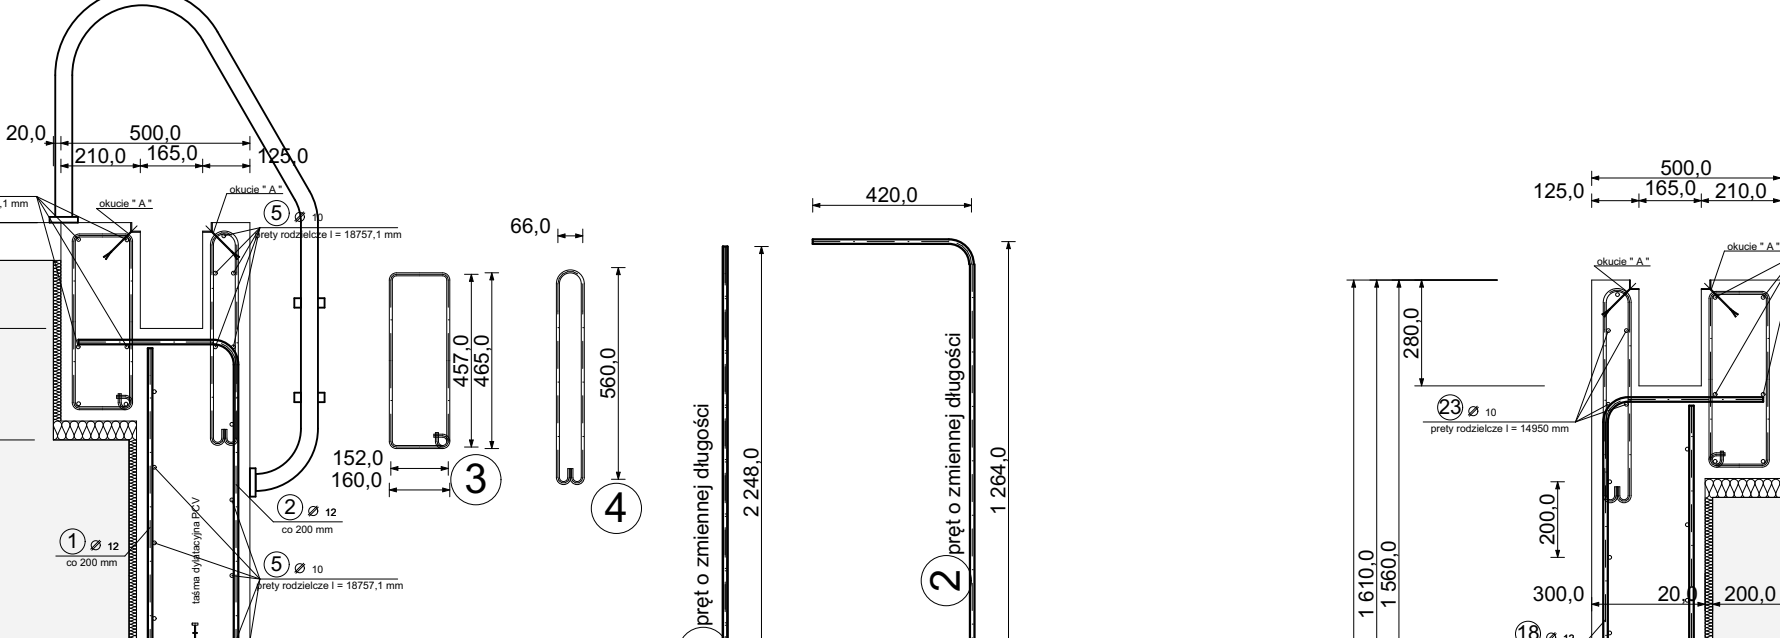

przekrój pionowy B i E




Ściana żelbetowa A1 - D1

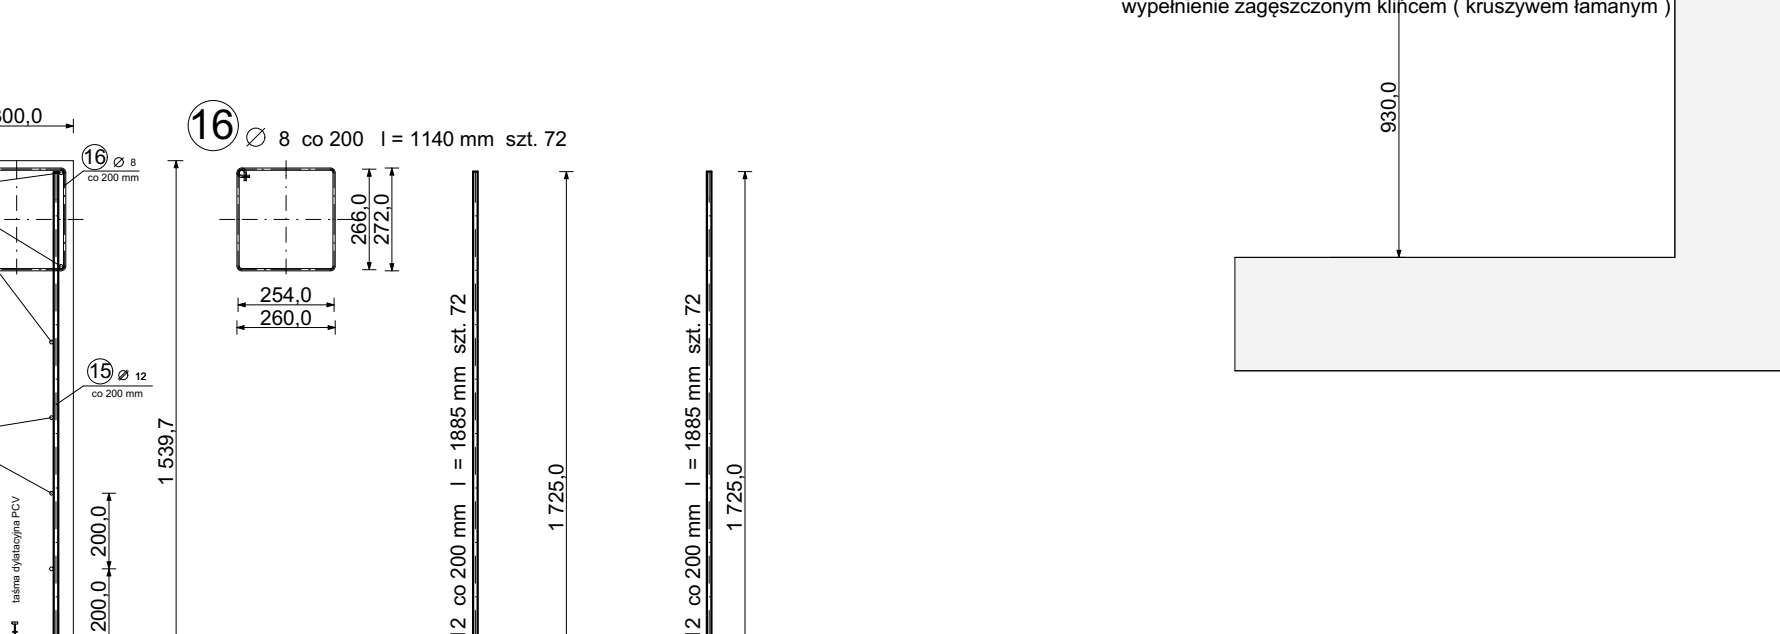


przekrój pionowy




okucie "A"

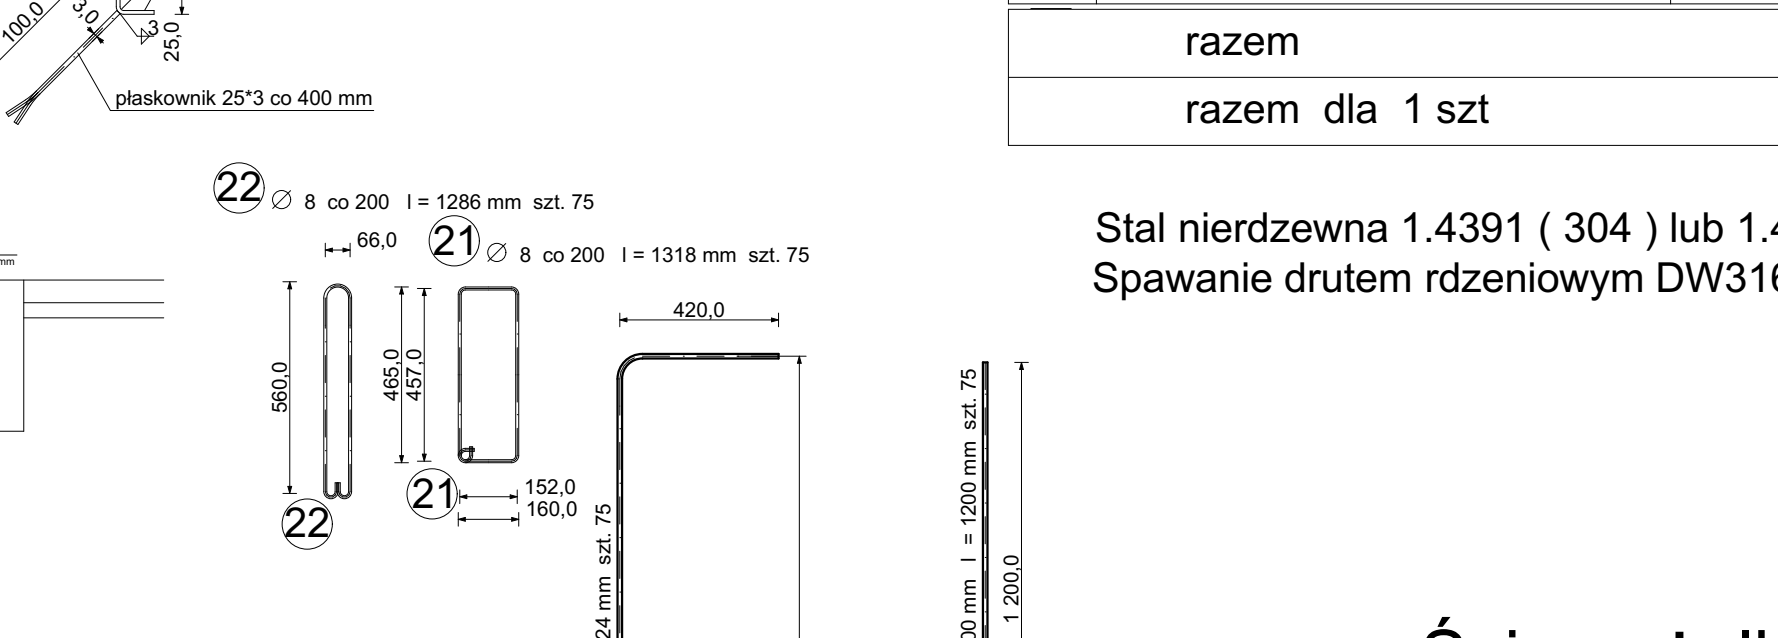

przekrój pionowy

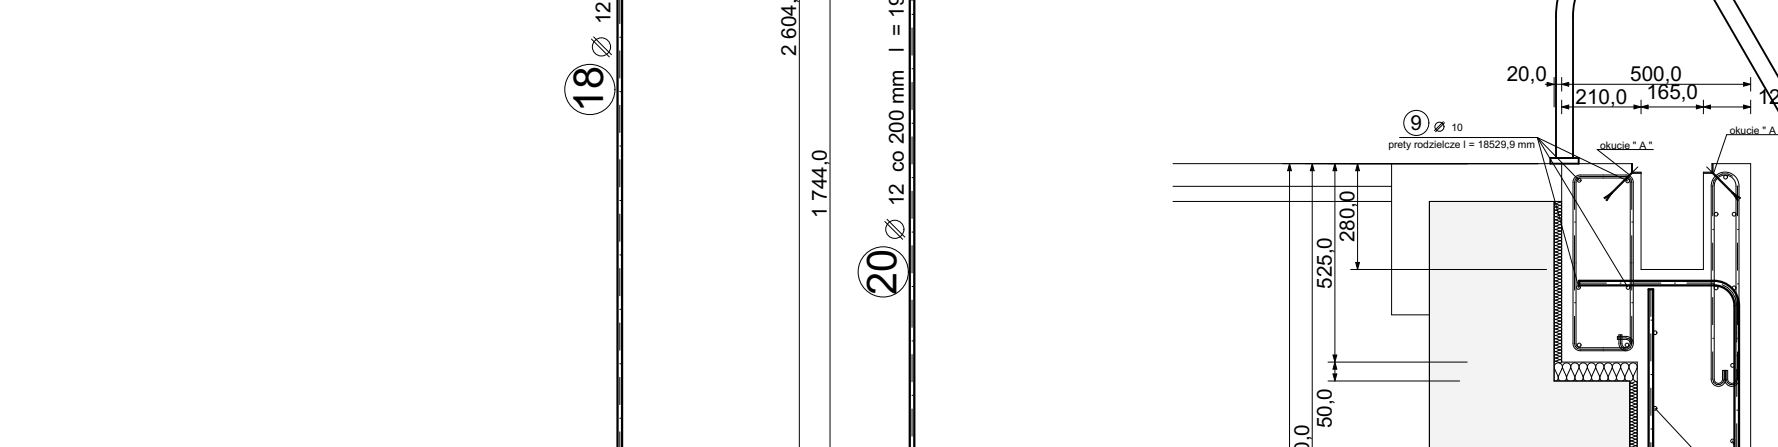


przekrój pionowy

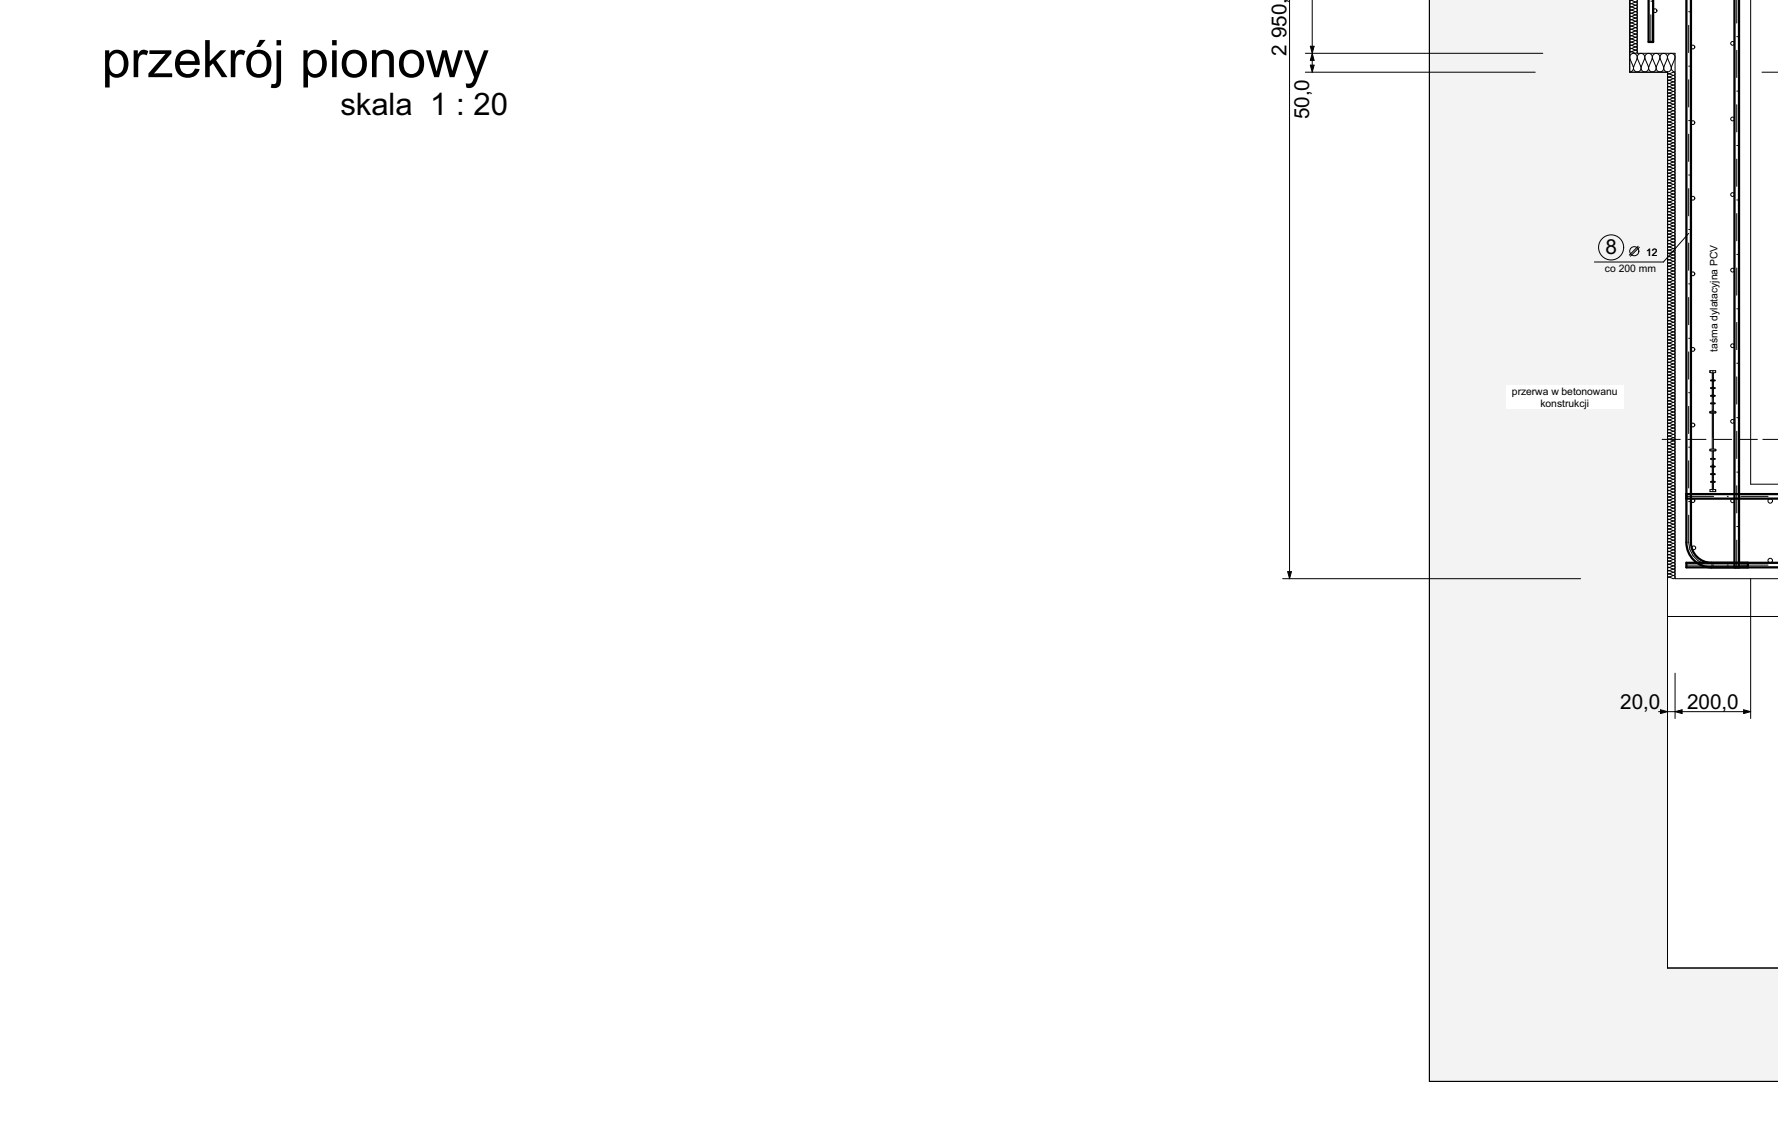


zestawienie stali profilowej dla okucia A

nr. profilu	profil - przekrój	ilość szt.	ciężar jednost. kg/m	ciężar elementu kg	ciężar całkowity kg
1	kątownik 25 * 25 * 2	2	1,12	122,72	193,99
2	mm płaskownik 25 * 3	217 * 2	0,59	0,24	104,16
razem					298,15
razem dla 1 szt					298,15


Ściana żelbetowa B - C i E - F

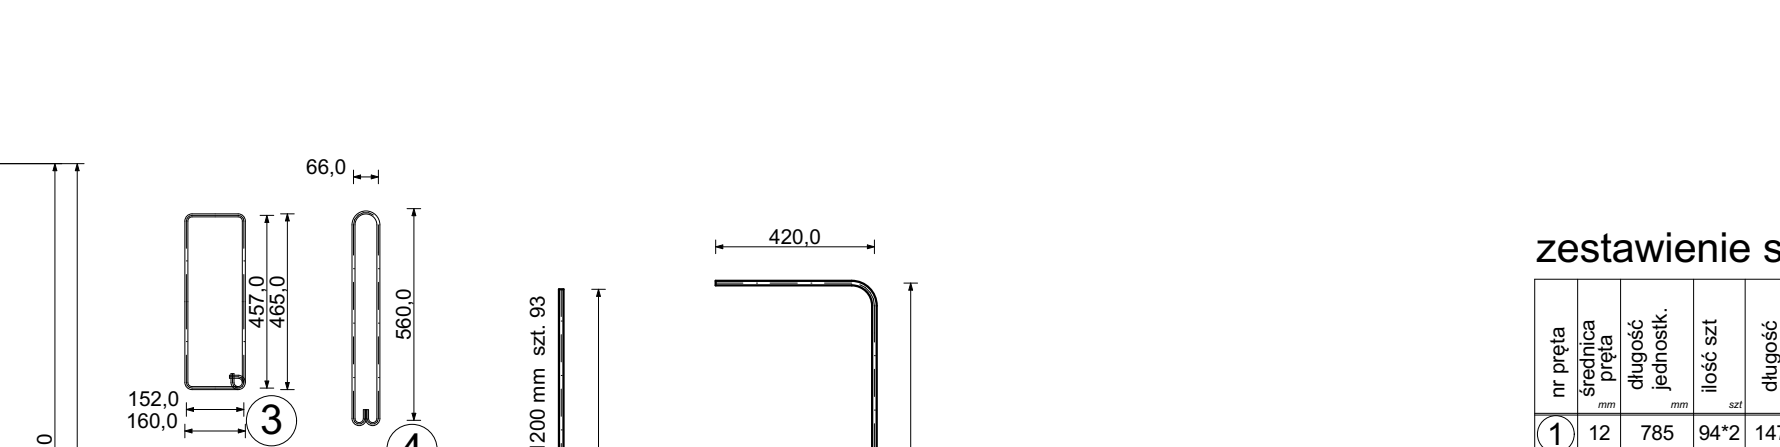

przekrój pionowy B i E

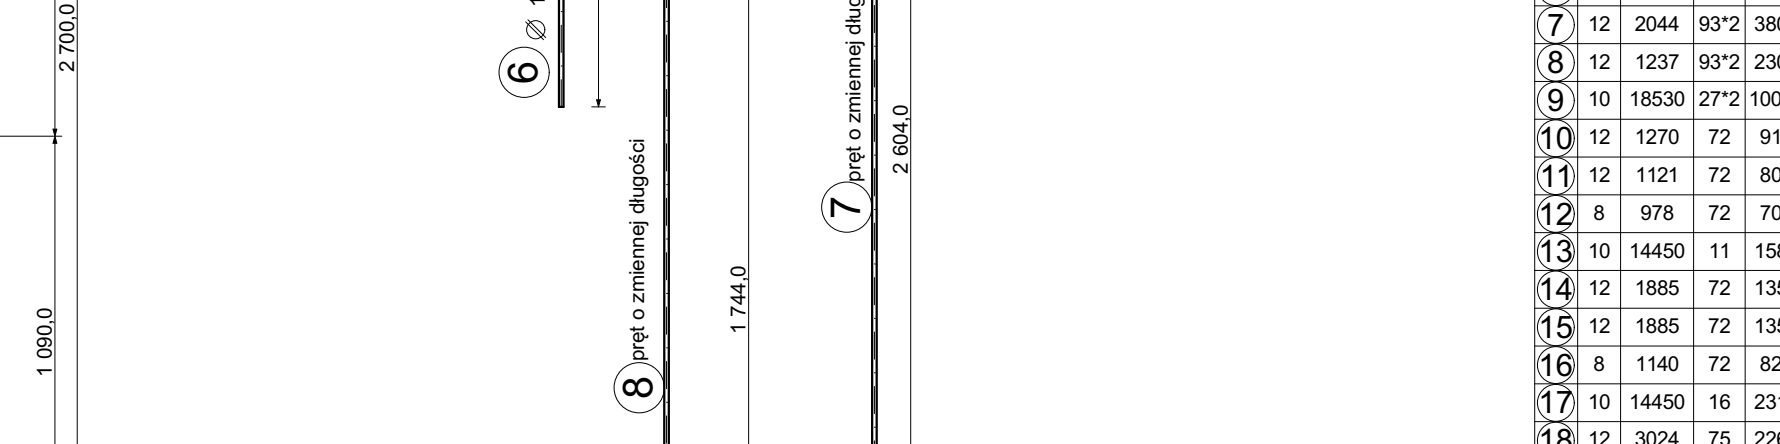

przekrój pionowy C i F

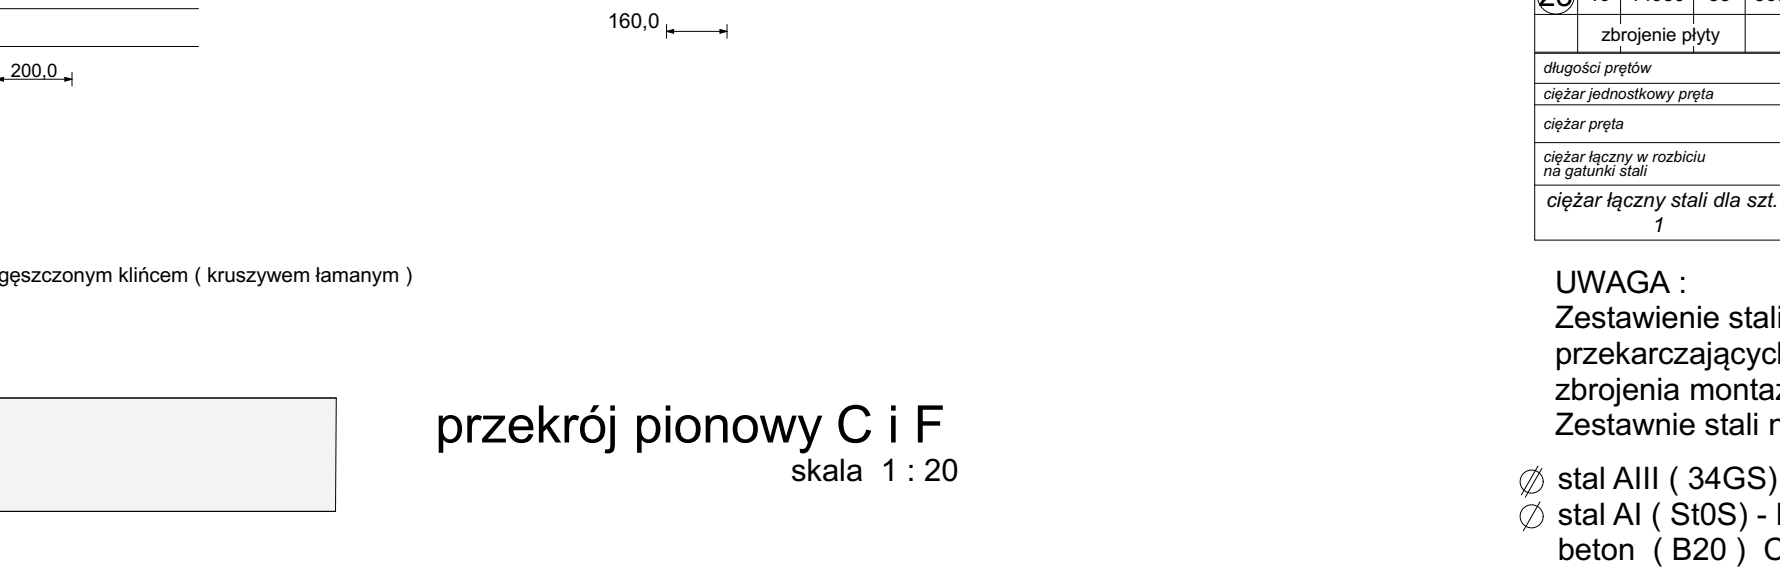

okucie "A"



przekrój pionowy B i E



zestawienie stali zbrojeniowej

nr. pręta	średnica	ciężar jednost. kg/m	ciężar całkowity kg
1	12	0,888	106,56
2	12	0,888	106,56
UWAGA :

Zestawienie stali zbrojeniowej nie obejmuje zakładu prętów przekraczających długości handlowe i dodatkowego zbrojenia montażowego. Zestawienie stali należy powiększyć - szacunkowo o 5%, tj. 13431,41 * 1,05 = 14102,98 kg.

stal AIII (34GS) - RB400
stal AI (S10S) - PB240
beton (B20) C 16/20

brpa
Biuro Pracowni Architektonicznej
ul. Piłsudskiego 4/22, 37-100 Łańcut
tel.: 17 225 46 29, www.brpa.pl

Investycja:
Utworzenie rekreacyjnej przestrzeni wspinaczej w miejscowości Wyśoka w ramach rewitalizacji gminy Łańcut na lata 2016-2020 - rozbudowa i nadbudowa istniejącego budynku socjalnego, budowa nowego budynku technicznego, wchodzących w skład zaplecza socjalno-sanitarnego i technicznego otwartego basenu rekreacyjnego, remont istniejącej kanalizacji sanitarnej, wolnostojących kolektorów słonecznych, niepełnej infrastruktury i urządzeń technicznych oraz obiektów małej architektury

Wyśoka, gmina Łańcut, działka nr 392/10, obręb 0009 - Wyśoka

temat:
Basen

faza:
projekt konstrukcyjny wykonawczy

projekt:
Zdzisław Nowak
uprawnienia budowlane nr ewid. A.1.185.06, do projektowania w specjalności architektonicznej i konstrukcyjno-budowlanej

sprawdzenie:
Stanisław Nowak
uprawnienia budowlane nr ewid. B.2.77.78, do projektowania w specjalności konstrukcyjno-budowlanej

nazwa rysunku:
Schemat konstrukcyjny basenu, przekroje

skala: 1:20

numer rysunku: K.01

data: kwiecień 2018

UWAGA
Opisowanie chronione jest prawem autorskim, wszelkie zmiany wymagają pisemnej zgody Projektanta