
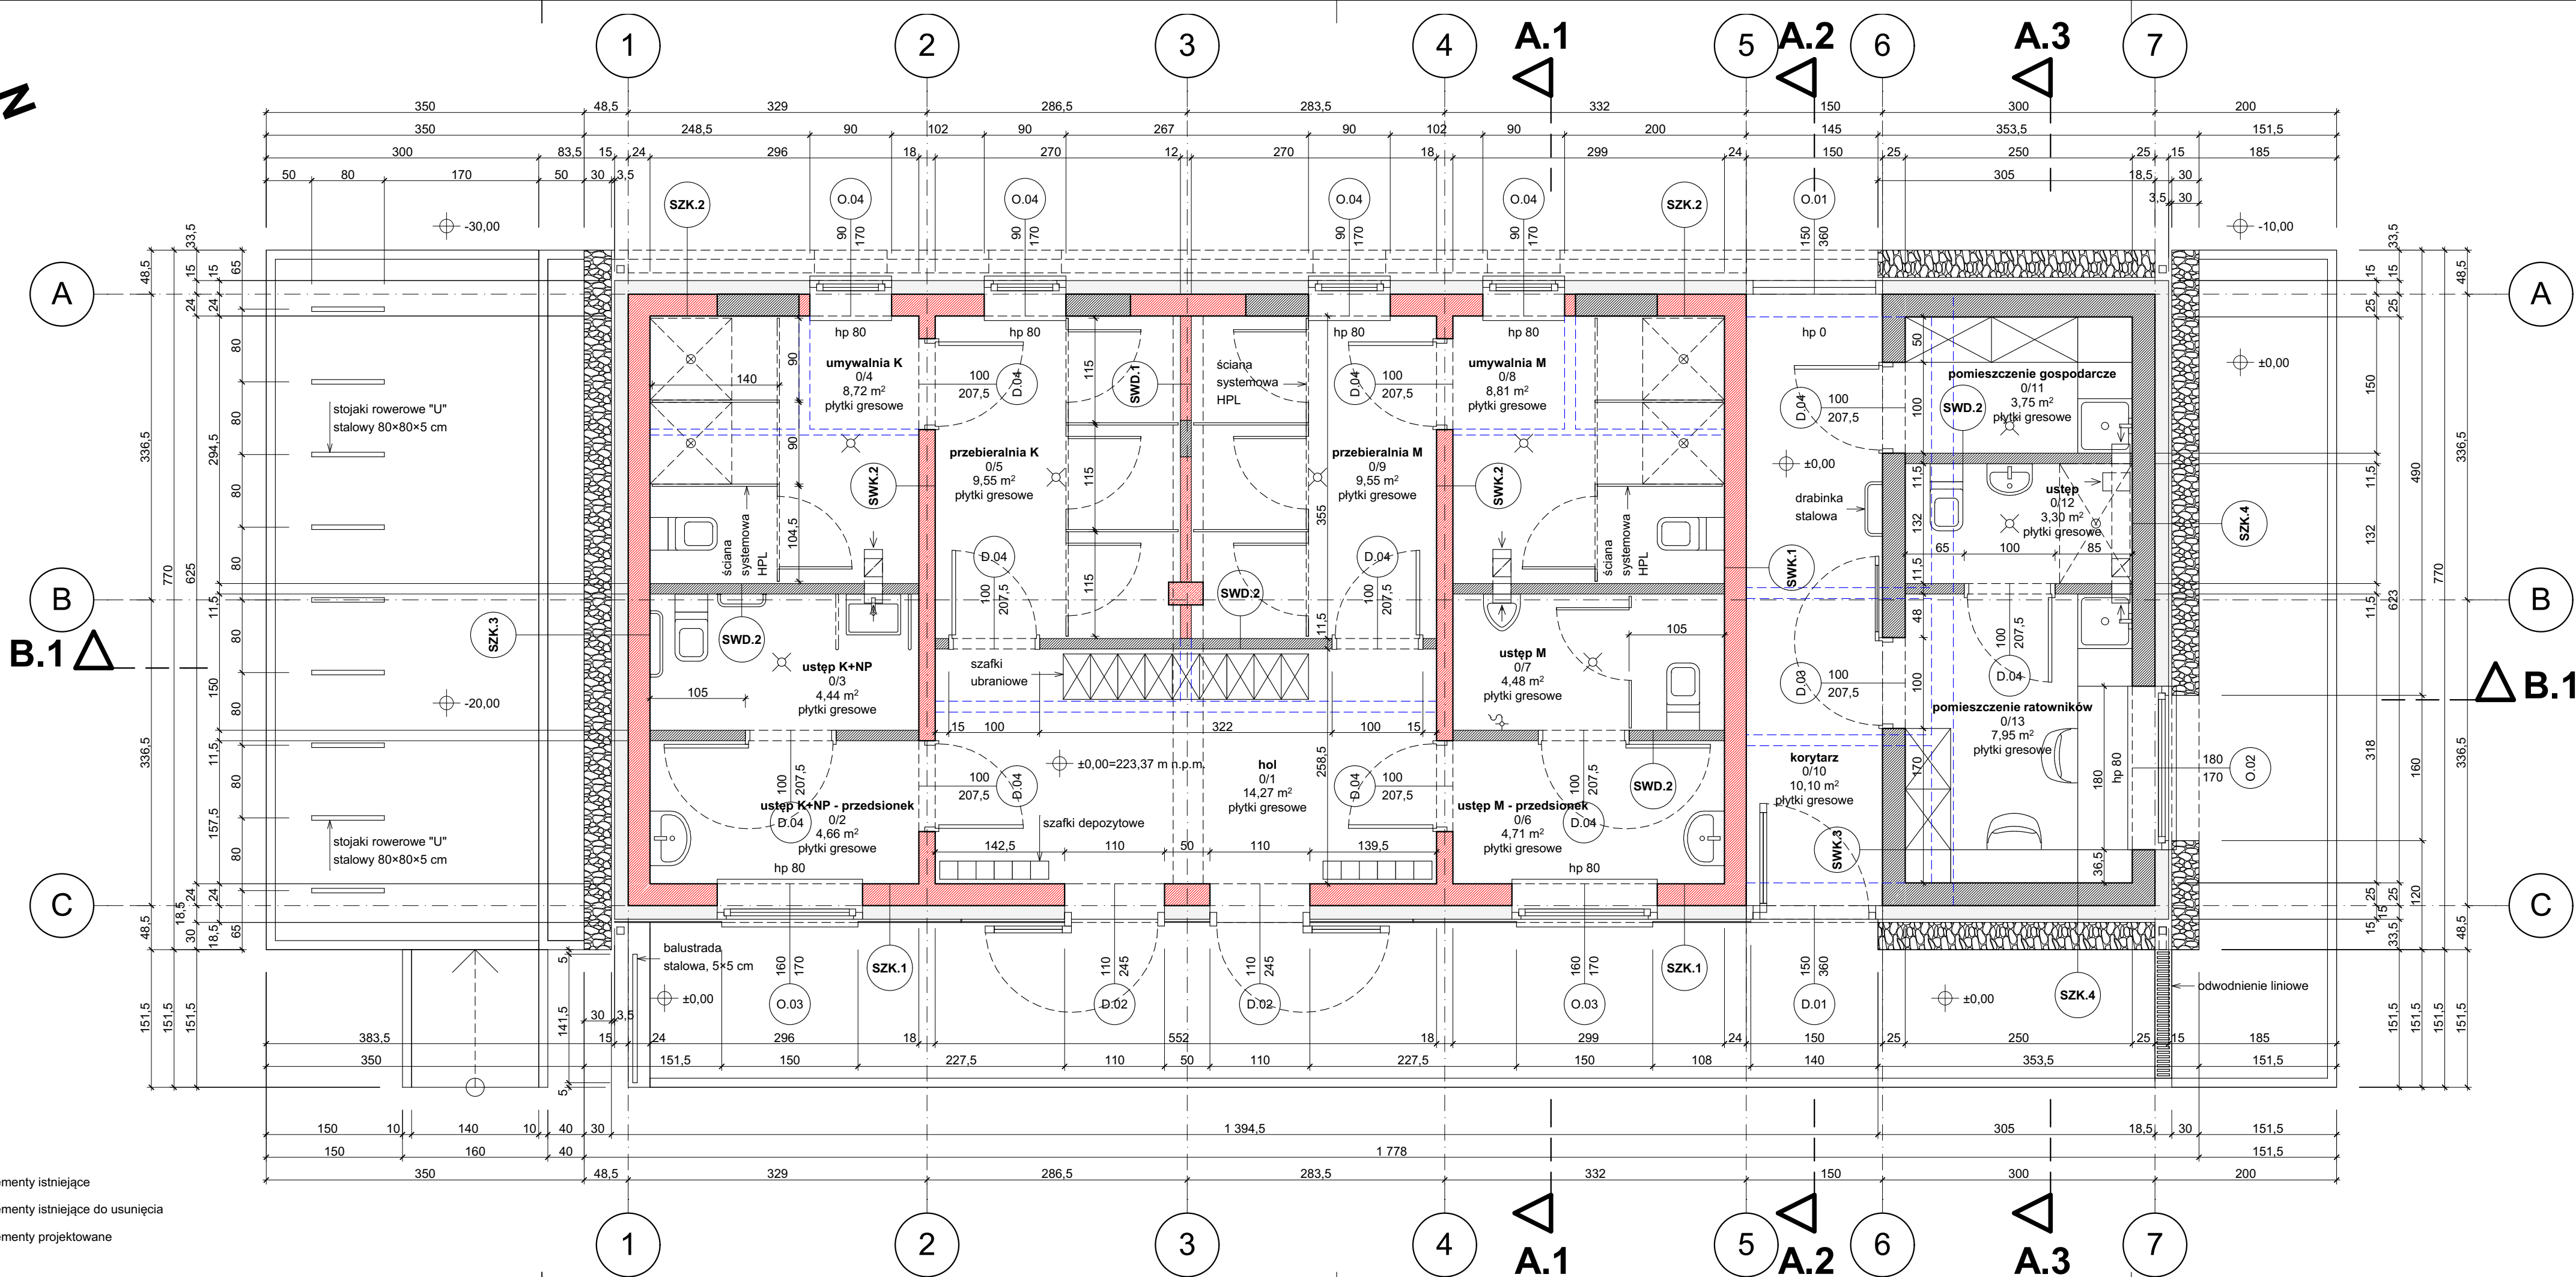


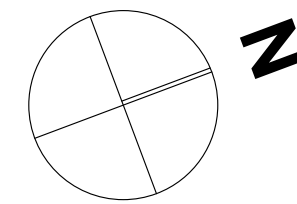

ściany zewnętrzne konstrukcyjne

ściana SZK.1:

1. płyty włókno-cementowe 1 cm
2. przestrzeń wentylacyjna 2,5 cm
3. styropian 15 cm
4. istniejące bloczki z betonu komórkowego - 24 cm
5. tynk/płytki ceramiczne

ściana SZK.2:

1. żywopłat/pnące na kratce stalowej 30 cm
2. pustka powietrzna 8,5 cm
3. tynk
4. styropian 15 cm
5. istniejące bloczki z betonu komórkowego 24 cm
6. tynk/płytki ceramiczne

ściana SZK.3:

1. gabion 30 cm
2. pustka powietrzna 3,5 cm
3. tynk
4. styropian 15 cm
5. istniejące bloczki z betonu komórkowego 24 cm
6. tynk/płytki ceramiczne

ściana SZK.4:

1. gabion 30 cm
2. pustka powietrzna 3,5 cm
3. tynk
4. styropian 15 cm
5. pustak ceramiczny 25 cm
6. tynk/płytki ceramiczne

ściana SZK.5 (strych):

1. płyty włókno-cementowe 1 cm
2. przestrzeń wentylacyjna 2,5 cm
3. styropian 15 cm
4. pustak ceramiczny 25 cm
5. tynk

ściany wewnętrzne konstrukcyjne

ściana SWK.1:

1. tynk/płytki ceramiczne
2. istniejące bloczki z betonu komórkowego - 24 cm
3. tynk/płytki ceramiczne

ściana SWK.2:

1. tynk/płytki ceramiczne
2. istniejące bloczki z betonu komórkowego - 18 cm
3. tynk/płytki ceramiczne

ściana SWK.3:

1. tynk/płytki ceramiczne
2. pustak ceramiczny 25 cm
3. tynk/płytki ceramiczne

ściana SWK.4 (strych):

1. tynk
2. styropian 15 cm
3. pustak ceramiczny 25 cm
4. tynk

ściany wewnętrzne działowe

ściana SWD.1:

1. tynk/płytki ceramiczne
2. istniejące bloczki z betonu komórkowego 12 cm
3. tynk/płytki ceramiczne

ściana SWD.2:

1. tynk/płytki ceramiczne
2. pustak ceramiczny 11,5 cm
3. tynk/płytki ceramiczne

brpa

BR Pracownia Architektoniczna
ul. Piłsudskiego 4/22, 37-100 Łańcut
tel.: 17 225 46 29, www.brpa.pl

inwestycja:

Utworzenie rekreacyjnej przestrzeni wspólnej w miejscowości Wysoka w ramach rewitalizacji gminy Łańcut na lata 2016-2020 - rozbudowa i nadbudowa istniejącego budynku socjalnego, budowa nowego budynku technicznego, wchodzących w skład zaplecza socjalno-sanitarnego i technologicznego otwartego basenu rekreacyjnego, remont istniejącej niecki basenowej, budowa przyłącza wody, kanalizacji sanitarnej, wolnostojących kolektorów słonecznych, niezbędnej infrastruktury i urządzeń technicznych oraz obiektów małej architektury

Wysoka, gmina Łańcut, działka nr 392/10, obręb 0009 - Wysoka

temat:

Budynek socjalny

faza:

projekt wykonawczy

projekt:

mgr inż. arch. Remigiusz Nycz

uprawnienia budowlane nr ewid. Rz/A-13/04 do projektowania bez ograniczeń w specjalności architektonicznej

sprawdzenie:

mgr inż. arch. Bogusław Makocki

uprawnienia budowlane nr ewid. Rz/A-04/04 do projektowania bez ograniczeń w specjalności architektonicznej

nazwa rysunku:

Rzut parteru

skala: 1:50

numer rysunku: A.04

data: kwiecień 2018

UWAGA

Opracowanie chronione jest prawem autorskim, wszelkie zmiany wymagają pisemnej zgody Projektanta