
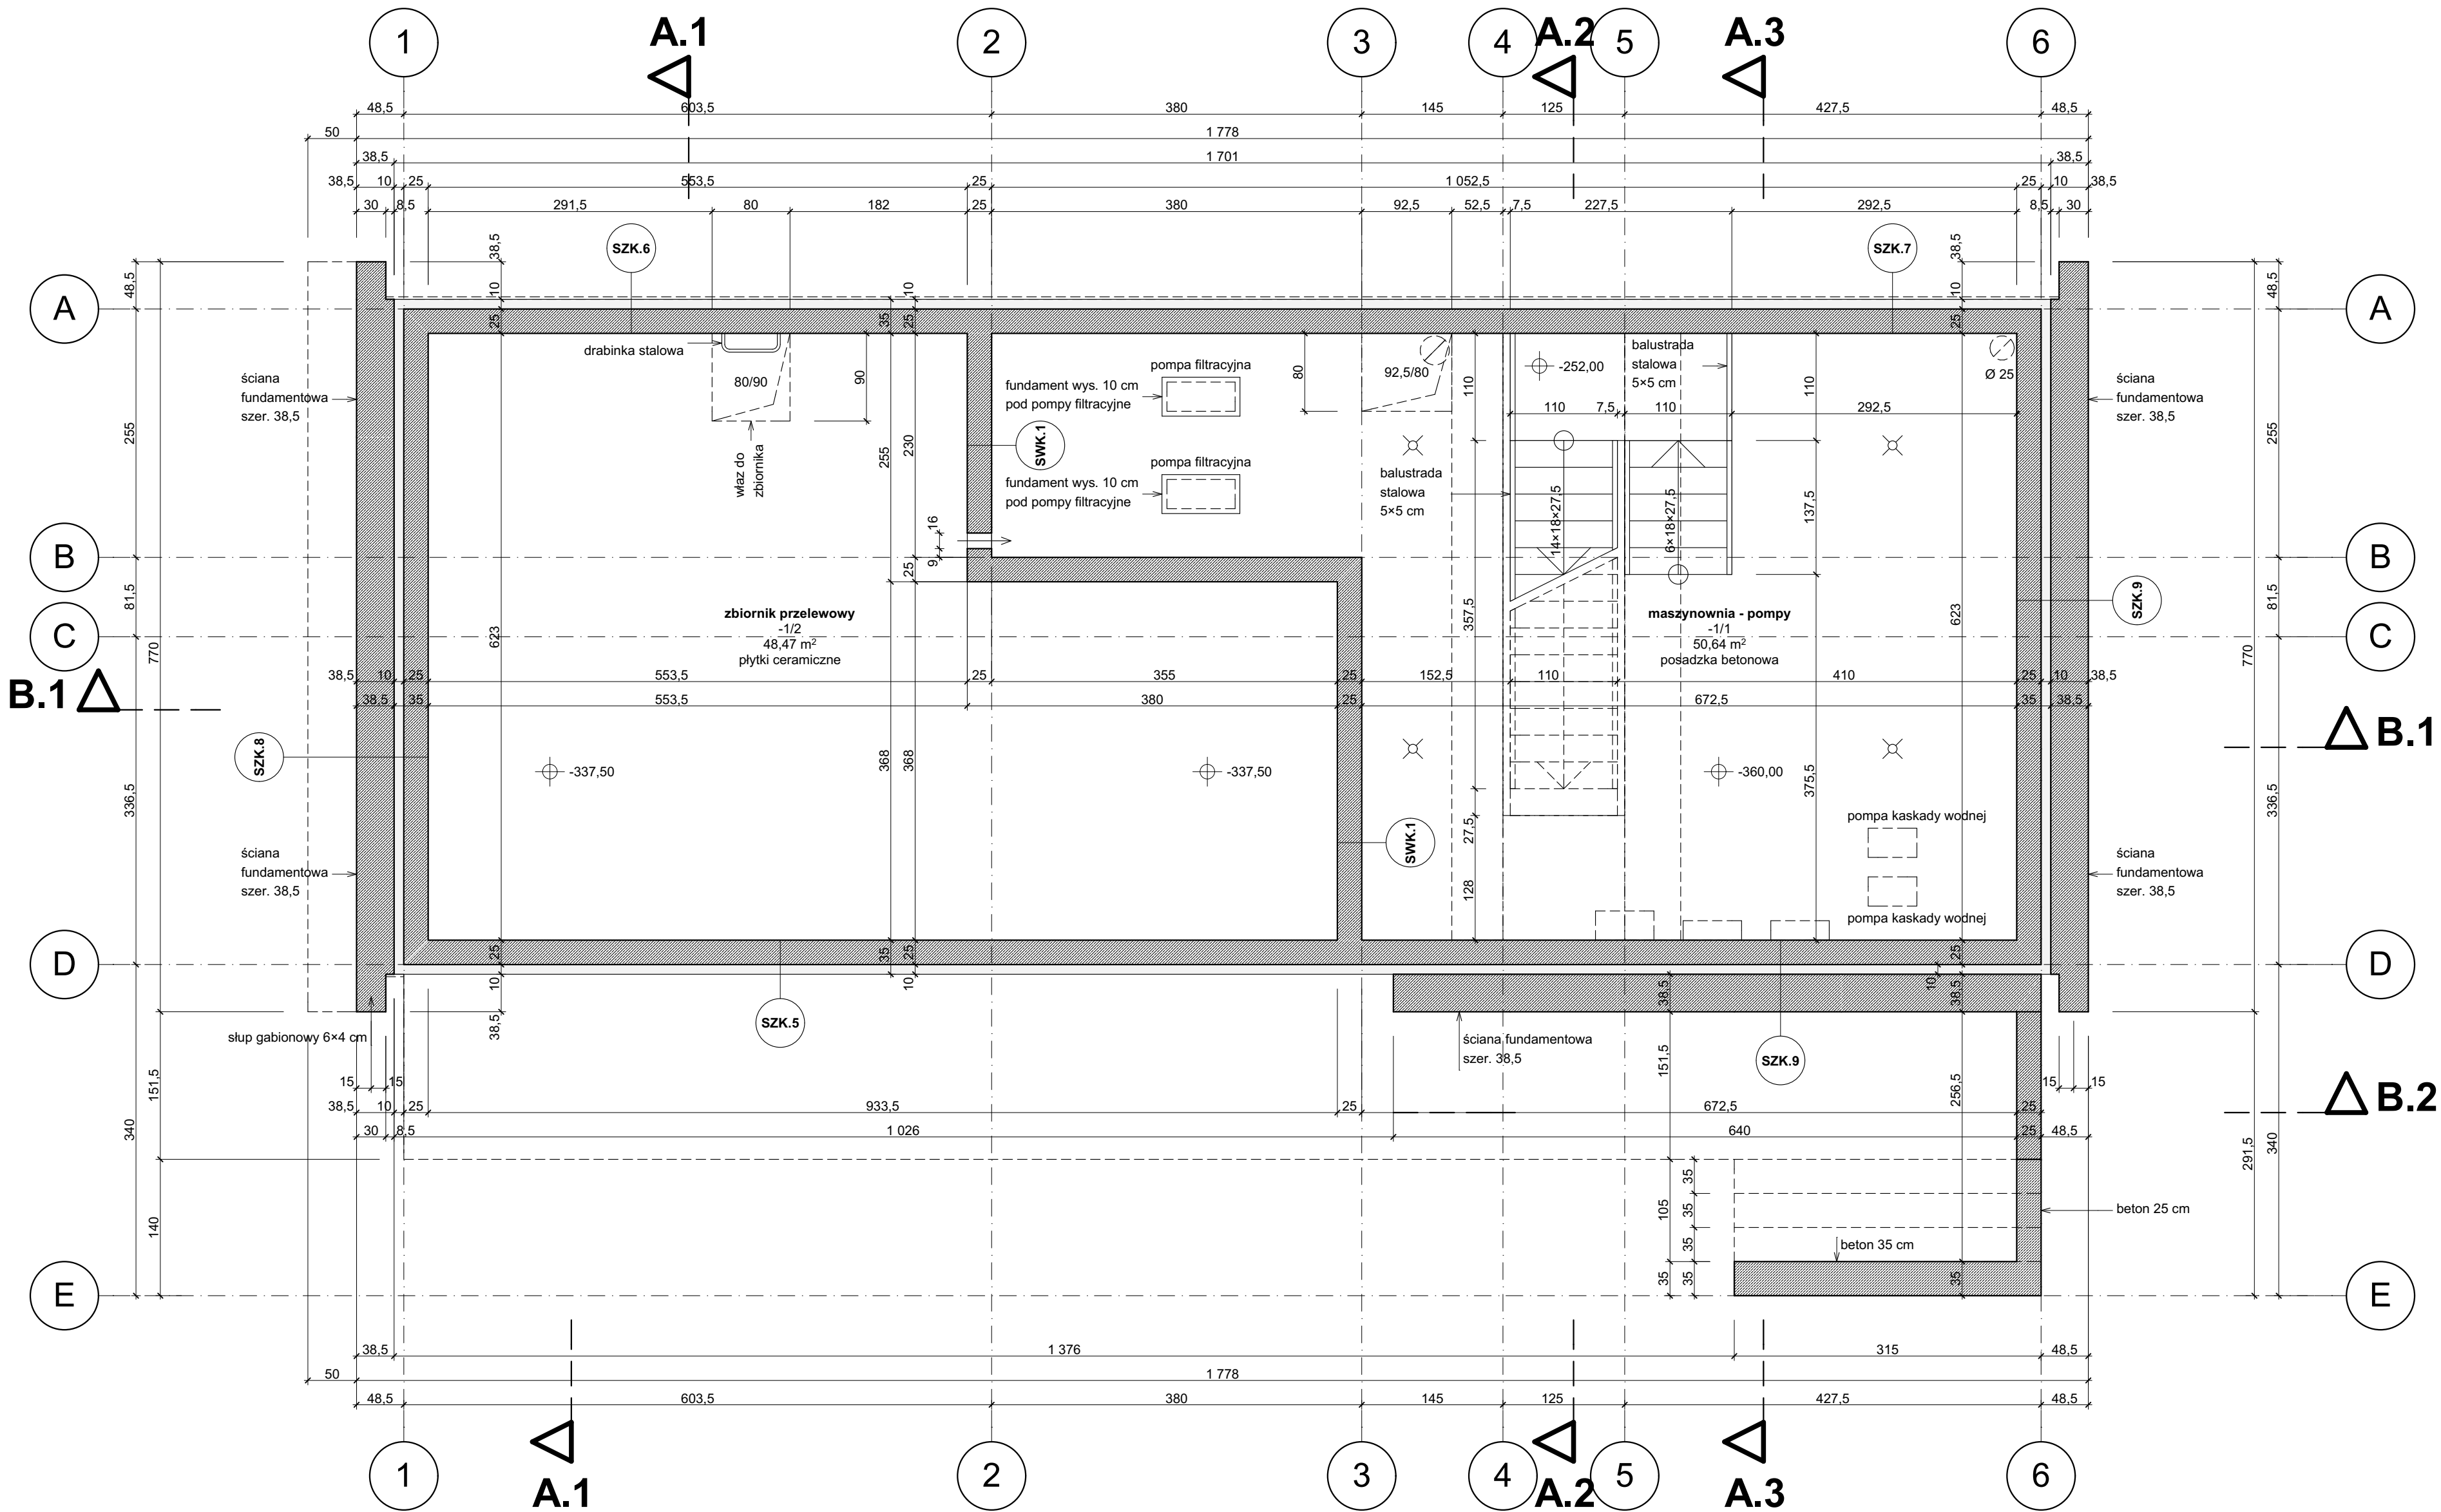


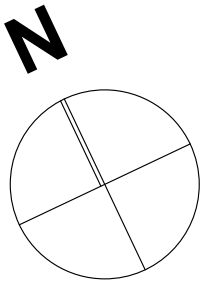

ściany zewnętrzne konstrukcyjne

ściana SZK.1:

1. płyty włókno-cementowe 1 cm
2. przestrzeń wentylacyjna 2,5 cm
3. styropian 15 cm
4. pustak ceramiczny 25 cm
5. tynk/płytki ceramiczne

ściana SZK.2:

1. żywopiół/pnącze na kratce stalowej 30 cm
2. pustka powietrzna 8,5 cm
3. tynk
4. styropian 15 cm
5. pustak ceramiczny 25 cm
6. tynk/płytki ceramiczne

ściana SZK.3:

1. gabion 30 cm
2. pustka powietrzna 3,5 cm
3. tynk
4. styropian 15 cm
5. pustak ceramiczny 25 cm
6. tynk/płytki ceramiczne

ściana SZK.4 (strych):

1. płyty włókno-cementowe 1 cm
2. przestrzeń wentylacyjna 2,5 cm
3. styropian 15 cm
4. pustak ceramiczny 25 cm
5. tynk

ściana SZK.5:

1. styropian 10 cm
2. masa klejaca
3. izolacja przeciwwilgociowa
4. żelbet uszczelniony 25 cm
5. płytki ceramiczne

ściana SZK.6:

1. płyty z betonu architektonicznego 2,5 cm
2. styropian 10 cm
3. masa klejaca
4. izolacja przeciwwilgociowa
5. żelbet uszczelniony 25 cm
6. płytki ceramiczne

ściana SZK.7:

1. płyty z betonu architektonicznego 2,5 cm
2. styropian 10 cm
3. masa klejaca
4. izolacja przeciwwilgociowa
5. żelbet uszczelniony 25 cm

ściana SZK.8:

1. izolacja przeciwwilgociowa
2. żelbet 38,5 cm
3. styropian 10 cm
4. masa klejaca
5. izolacja przeciwwilgociowa
6. żelbet uszczelniony 25 cm
7. płytki ceramiczne

ściana SZK.9:

1. izolacja przeciwwilgociowa
2. żelbet 38,5 cm
3. styropian 10 cm
4. masa klejaca
5. izolacja przeciwwilgociowa
6. żelbet uszczelniony 25 cm

ściany wewnętrzne konstrukcyjne

ściana SWK.1:

1. żelbet uszczelniony 25 cm
2. płytki ceramiczne

ściany wewnętrzne działowe

ściana SWD.1:

1. tynk/płytki ceramiczne
2. pustak ceramiczny 11,5 cm
3. tynk/płytki ceramiczne

BR Pracownia Architektoniczna
ul. Piłsudskiego 4/22, 37-100 Łańcut
tel.: 17 225 46 29, www.brpa.pl

inwestycja:
Utworzenie rekreacyjnej przestrzeni wspólnej w miejscowości Wysoka w ramach rewitalizacji gminy Łańcut na lata 2016-2020 - rozbudowa i nadbudowa istniejącego budynku socjalnego, budowa nowego budynku technicznego, wchodzących w skład zaplecza socjalno-sanitarnego i technologicznego otwartego basenu rekreacyjnego, remont istniejącej niecki basenowej, budowa przyłącza wody, kanalizacji sanitarnej, wolnostojących kolektorów słonecznych, niezbędnej infrastruktury i urządzeń technicznych oraz obiektów małej architektury

Wysoka, gmina Łańcut, działka nr 392/10, obręb 0009 - Wysoka

temat:
Budynek zaplecza technologicznego

faza:
projekt wykonawczy

projekt:
mgr inż. arch. Remigiusz Nycz
uprawnienia budowlane nr ewid. Rz/A-13/04 do projektowania bez ograniczeń w specjalności architektonicznej

sprawdzenie:
mgr inż. arch. Bogusław Makocki
uprawnienia budowlane nr ewid. Rz/A-04/04 do projektowania bez ograniczeń w specjalności architektonicznej

nazwa rysunku:
Rzut piwnic

skala: 1:50

numer rysunku: A.03

data: kwiecień 2018

UWAGA
Opracowanie chronione jest prawem autorskim, wszelkie zmiany wymagają pisemnej zgody Projektanta