
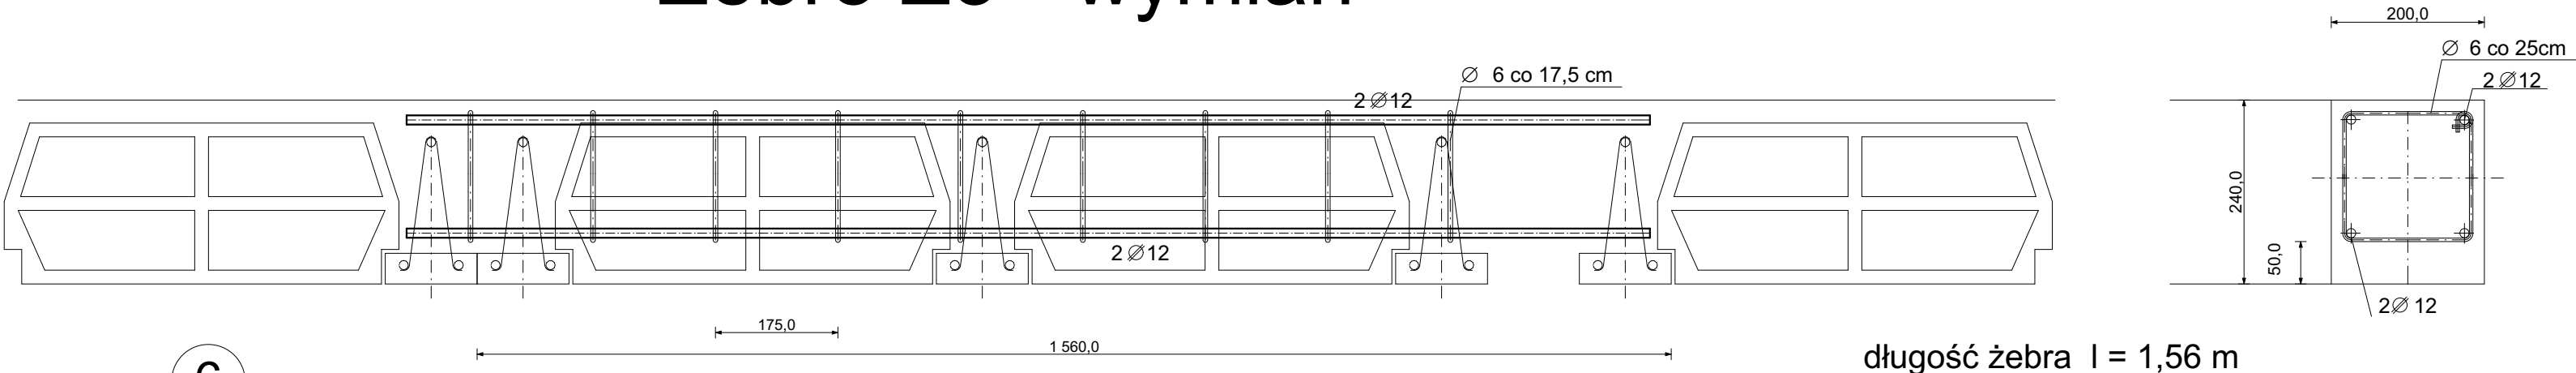


Żebro Ż3 - wymian

Schemat konstrukcyjny stropu nad parterem
skala 1 : 50

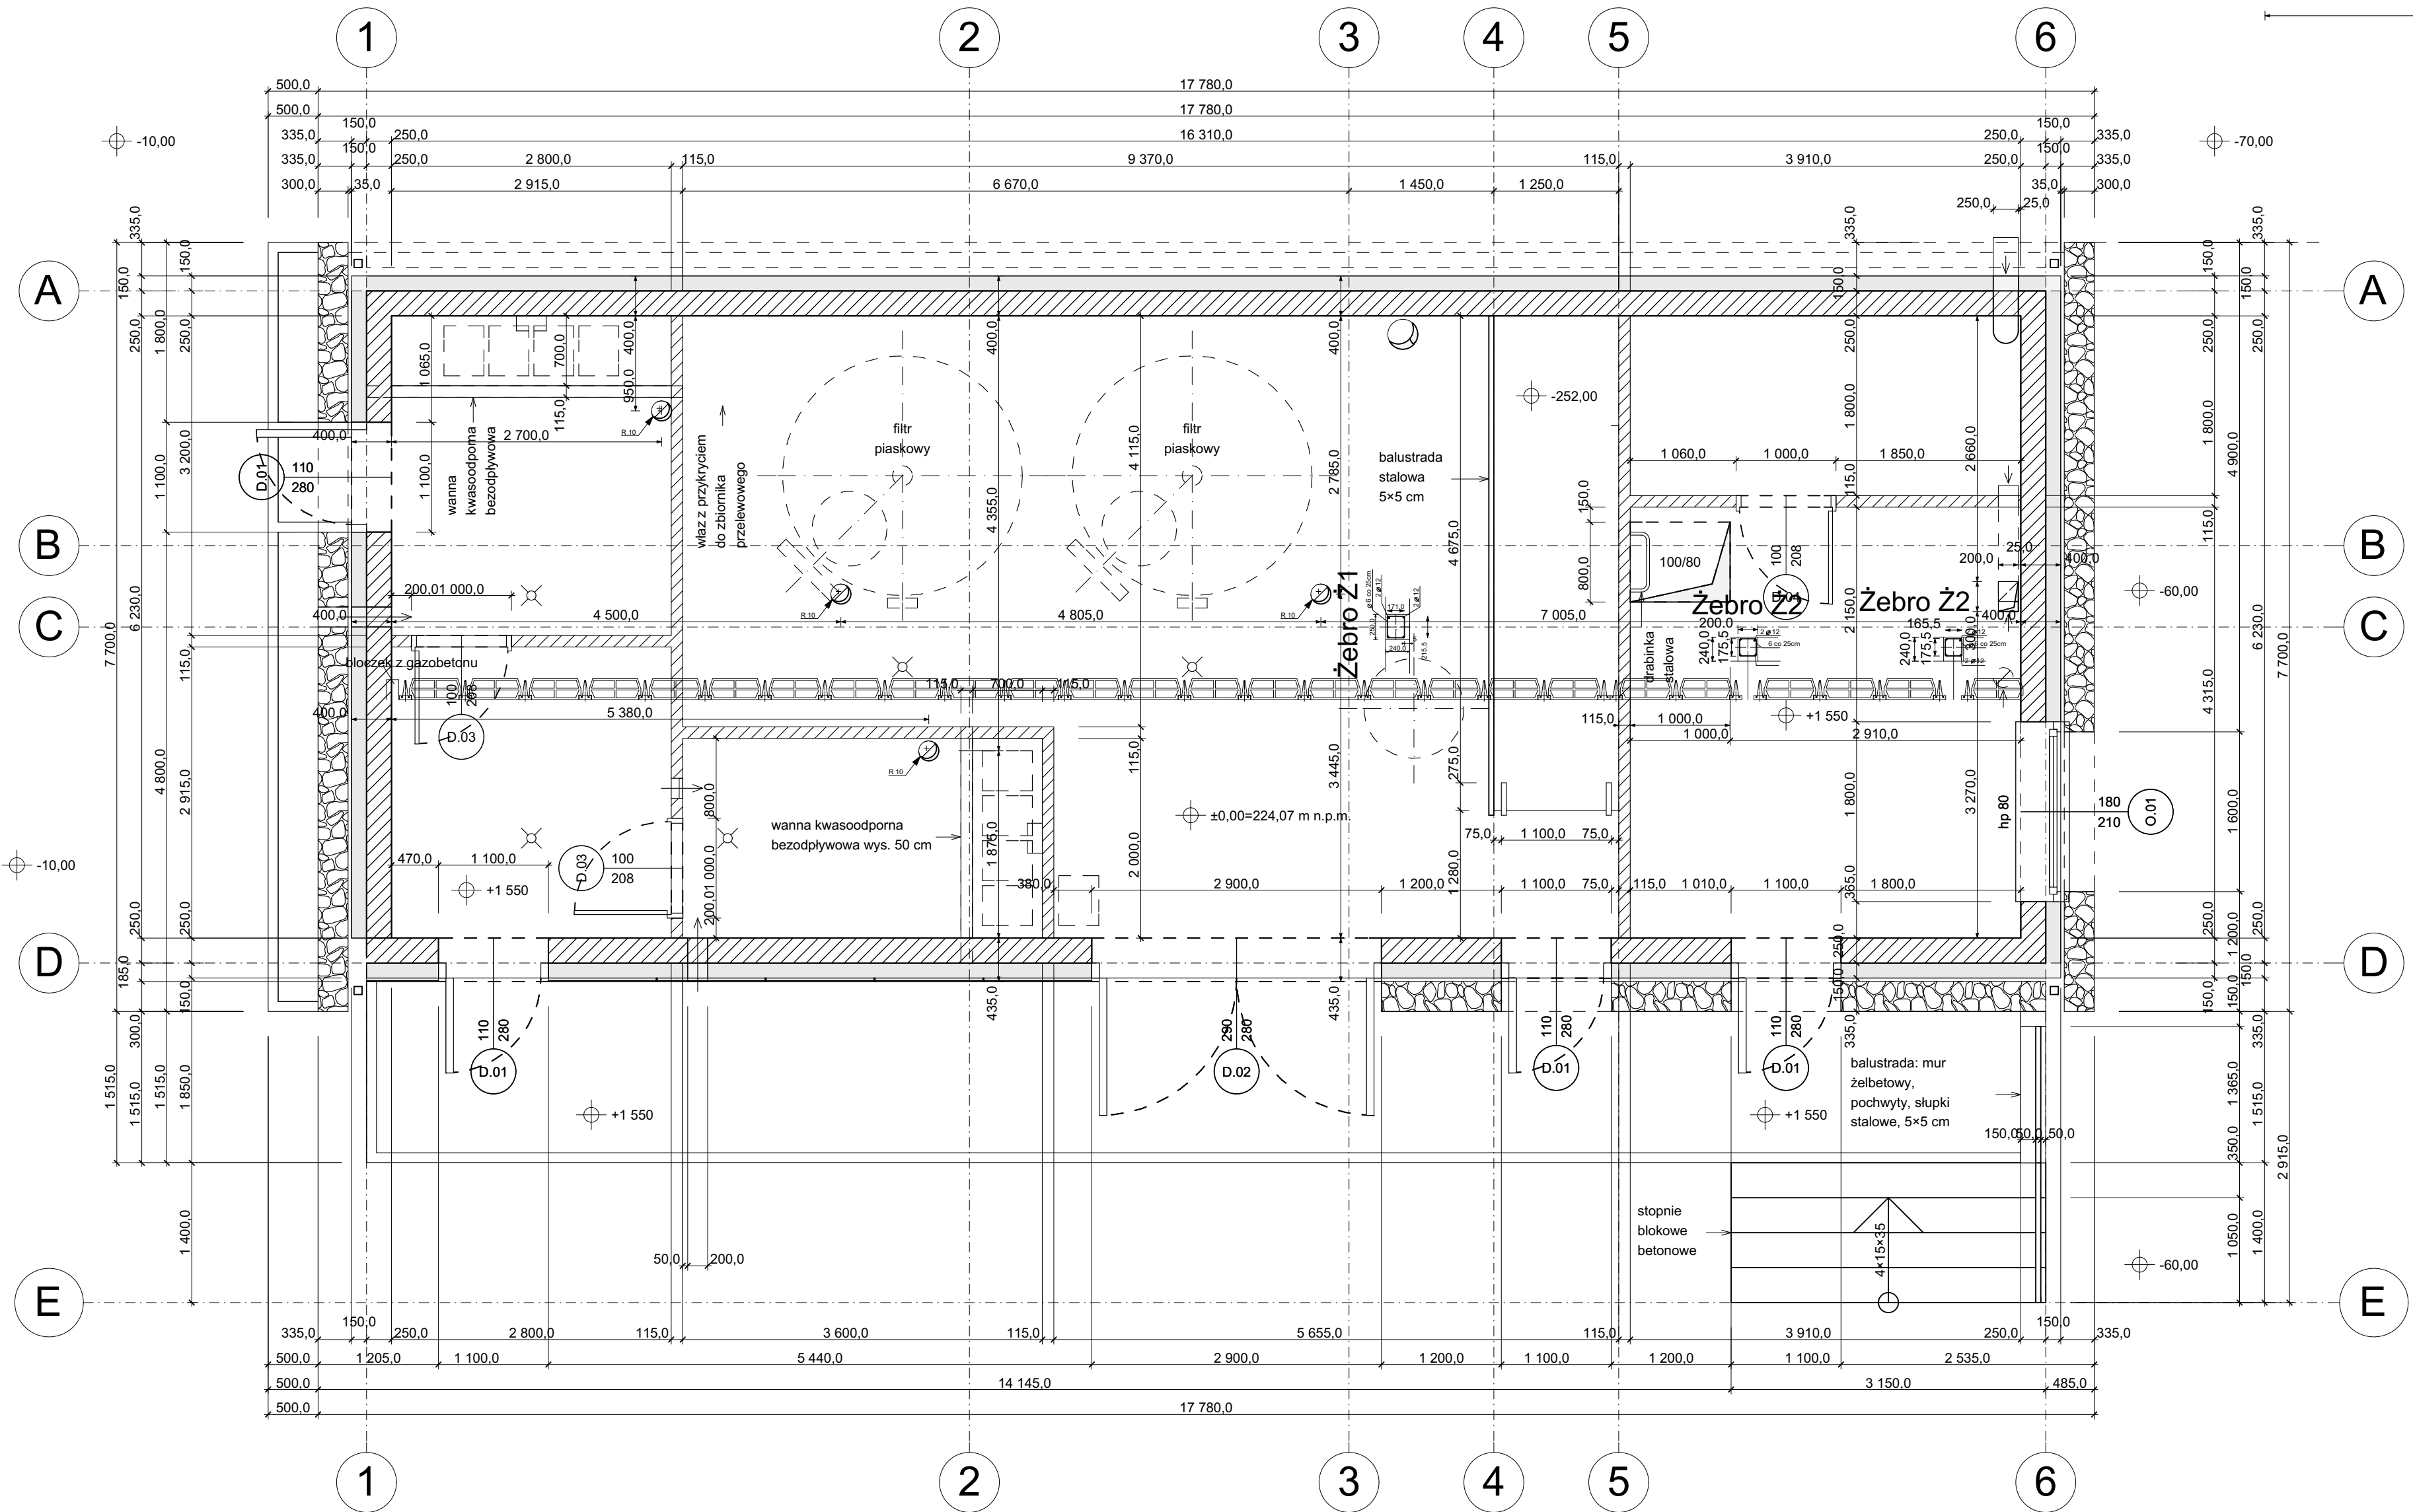

zbrojenie żebra Ż3 - wymian
- pręty podłużne $\phi 12$ $l = 1,56$ m
ciężar $4 * 1,56 * 0,888 = 5,54$ kg
- strzemiona $\phi 6$ $l = 0,866$ m, szt $1,56 / 0,175 = 9$ szt
ciężar $0,866 * 9 * 0,222 = 1,73$ kg

razem $5,54 + 1,73 = 7,27$ kg/szt
- ilość szt - 2
razem $7,27 * 2 = 14,54$ kg

Żebro Ż1 szt. 1

długość żebra $l = 16,01$ m
zbrojenie żebra Ż1
- pręty podłużne $\phi 12$ $l = 16,0$ m
ciężar $4 * 16 * 0,888 = 56,80$ kg
- strzemiona $\phi 6$ $l = 0,853$ m, szt $16,0 / 0,25 = 65$ szt
ciężar $0,853 * 65 * 0,222 = 12,31$ kg

razem $56,8 + 12,31 = 69,11$ kg

Żebro Ż2 szt. 2

długość żebra $l = 6,73$ m
zbrojenie żebra Ż2
- pręty podłużne $\phi 12$ $l = 6,70$ m
ciężar $4 * 6,70 * 0,888 = 23,80$ kg
- strzemiona $\phi 6$ $l = 0,752$ m, szt $6,70 / 0,25 = 27$ szt
ciężar $0,752 * 27 * 0,222 = 4,51$ kg

razem $23,80 + 4,51 = 28,31$ kg
razem dla 2 szt $28,31 * 2 = 56,61$ kg

brpa

BR Pracownia Architektoniczna
ul. Piłsudskiego 4/22, 37-100 Łańcut
tel.: 17 225 46 29, www.brpa.pl

inwestycja:

Utworzenie rekreacyjnej przestrzeni wspólnej w miejscowości Wysoka w ramach rewitalizacji gminy Łańcut na lata 2016-2020 - rozbudowa i nadbudowa istniejącego budynku socjalnego, budowa nowego budynku technicznego, wchodzących w skład zaplecza socjalno-sanitarnego i technologicznego otwartego basenu rekreacyjnego, remont istniejącej niecki basenowej, budowa przyłącza wody, kanalizacji sanitarnej, wolnostojących kolektorów słonecznych, niezbędnej infrastruktury i urządzeń technicznych oraz obiektów małej architektury

Wysoka, gmina Łańcut, działka nr 392/10, obręb 0009 - Wysoka

temat:

Budynek zaplecza technologicznego

faza:

projekt konstrukcyjny wykonawczy

projekt:

Zdzisław Nycz
uprawnienia budowlane nr ewid. A i B 185/86 do projektowania w specjalności architektonicznej i konstrukcyjno-budowlanej

sprawdzenie:

Stanisław Nowak
uprawnienia budowlane nr ewid. B-27/78 do projektowania w specjalności konstrukcyjno-budowlanej

nazwa rysunku:

Schemat konstrukcyjny stropu nad parterem

skala: 1:50

numer rysunku: K.01

data: kwiecień 2018

UWAGA

Opracowanie chronione jest prawem autorskim, wszelkie zmiany wymagają pisemnej zgody Projektanta