



POZ.5.2. Bieg schodowy B2 szt. 1

skala 1 : 20

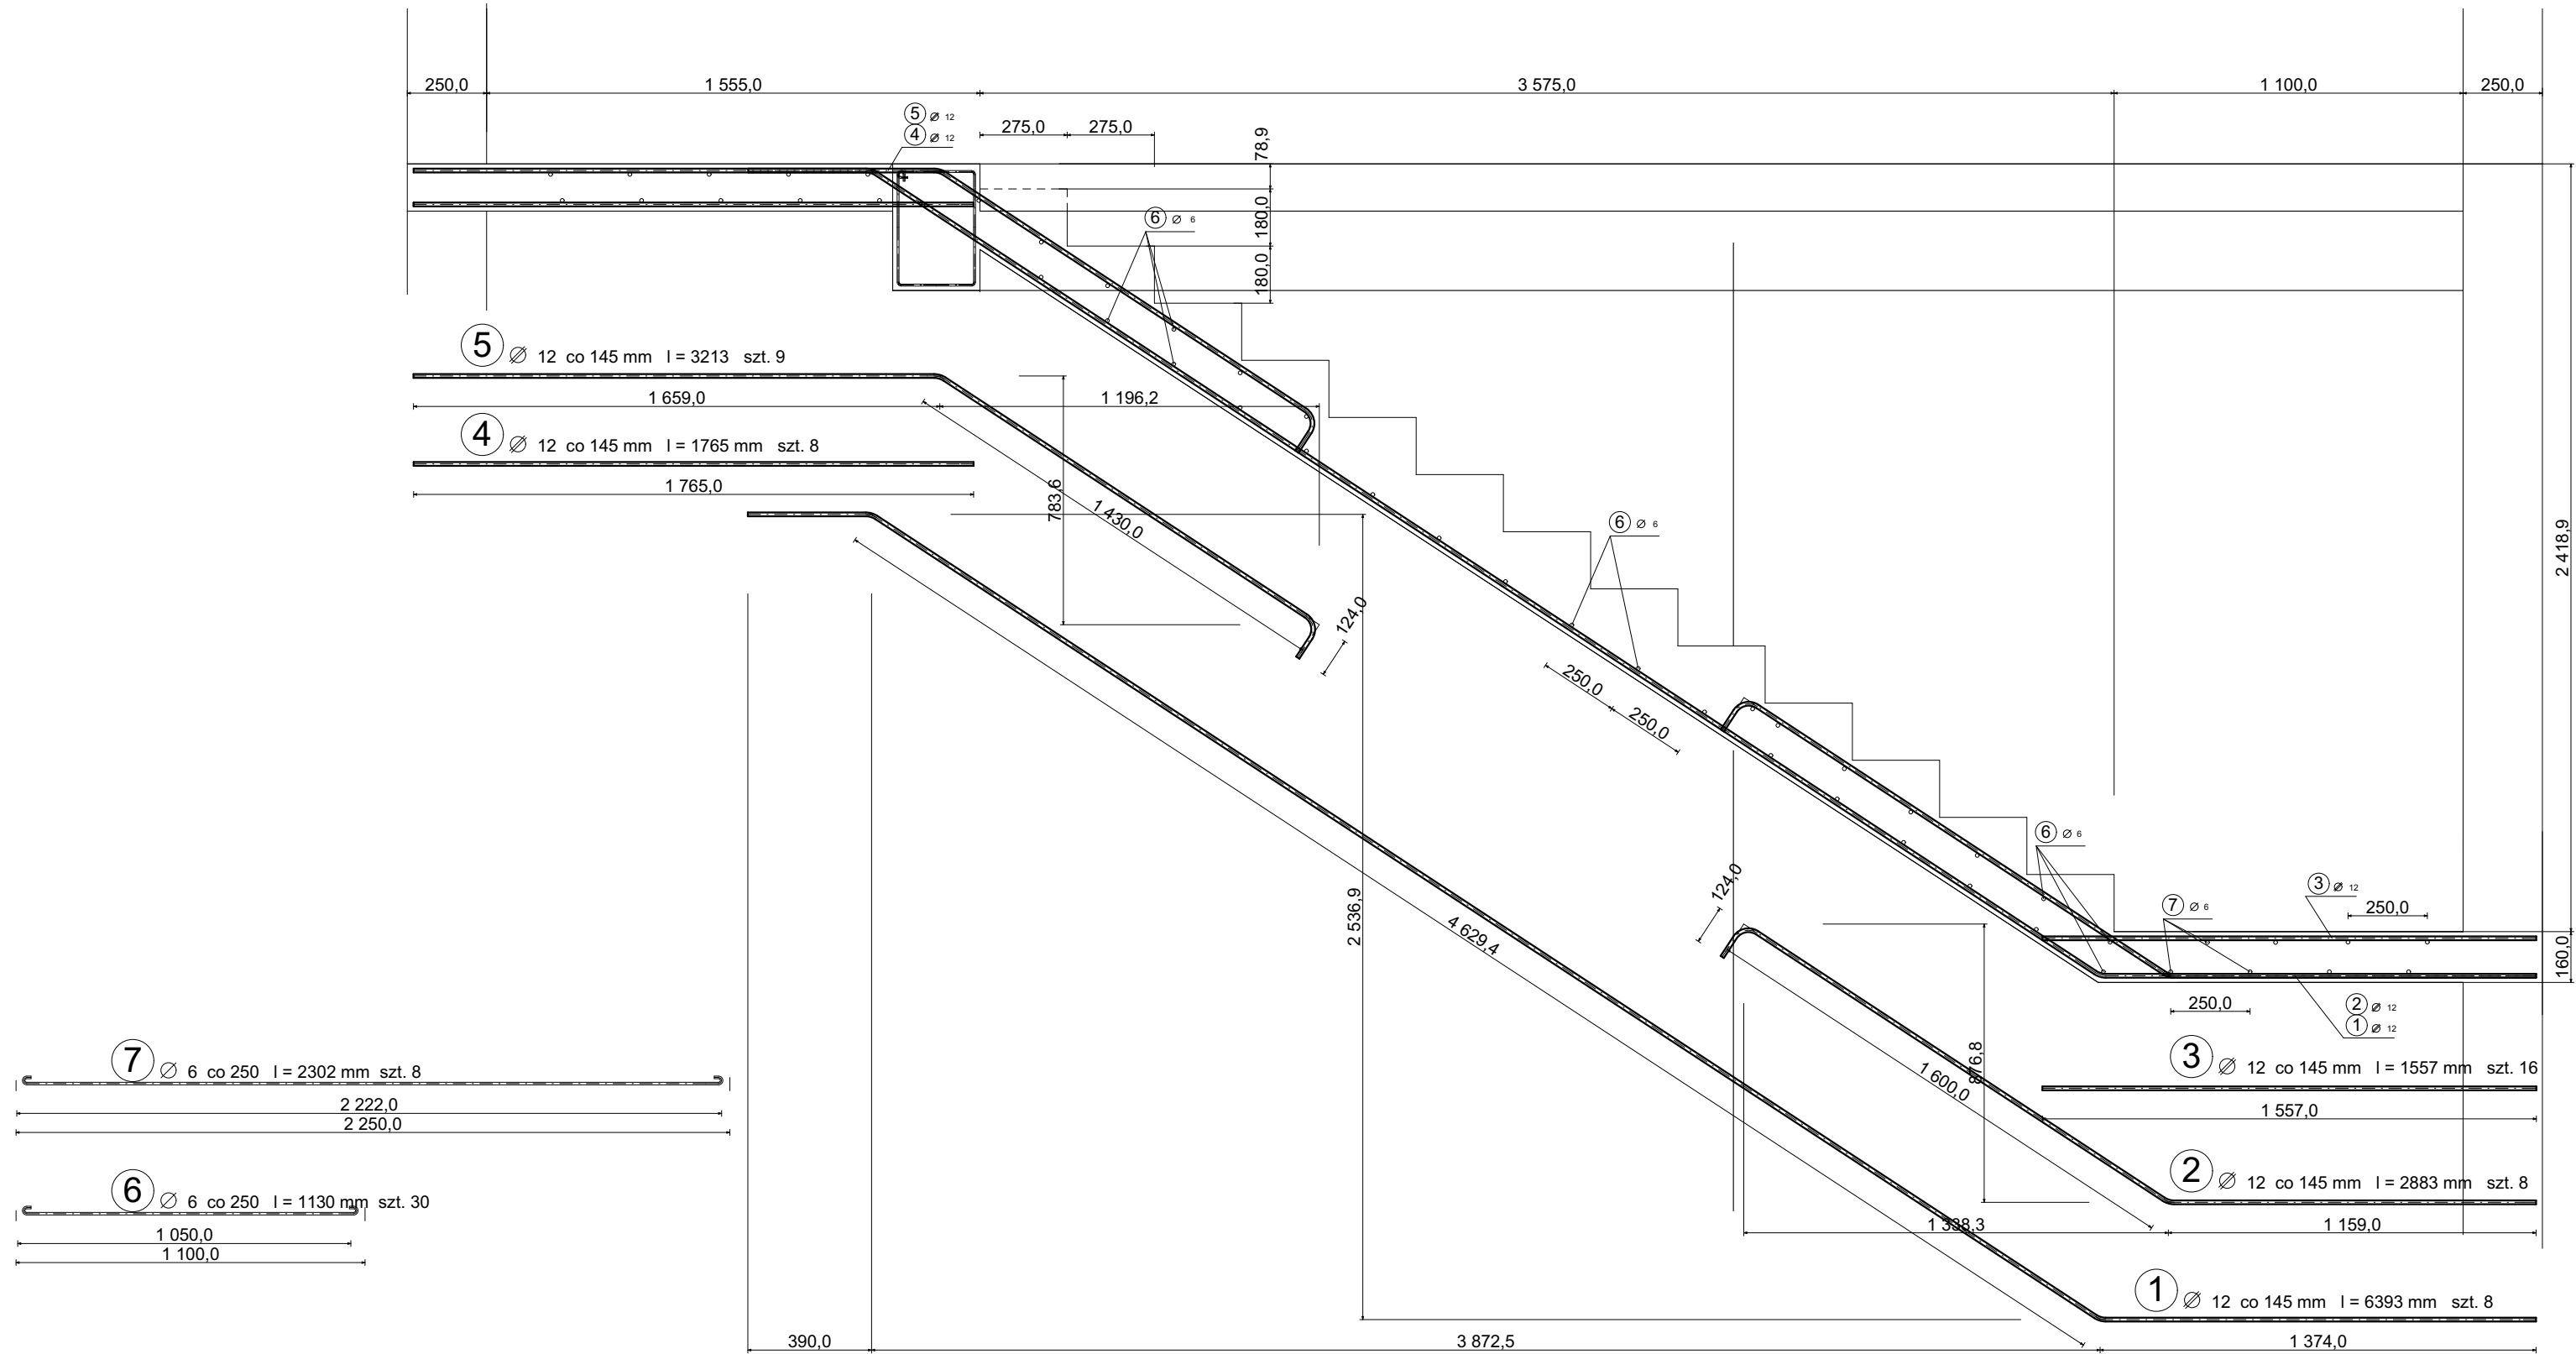

POZ. 5.1. Bieg schodowy B1 szt. 1

skala 1 : 20

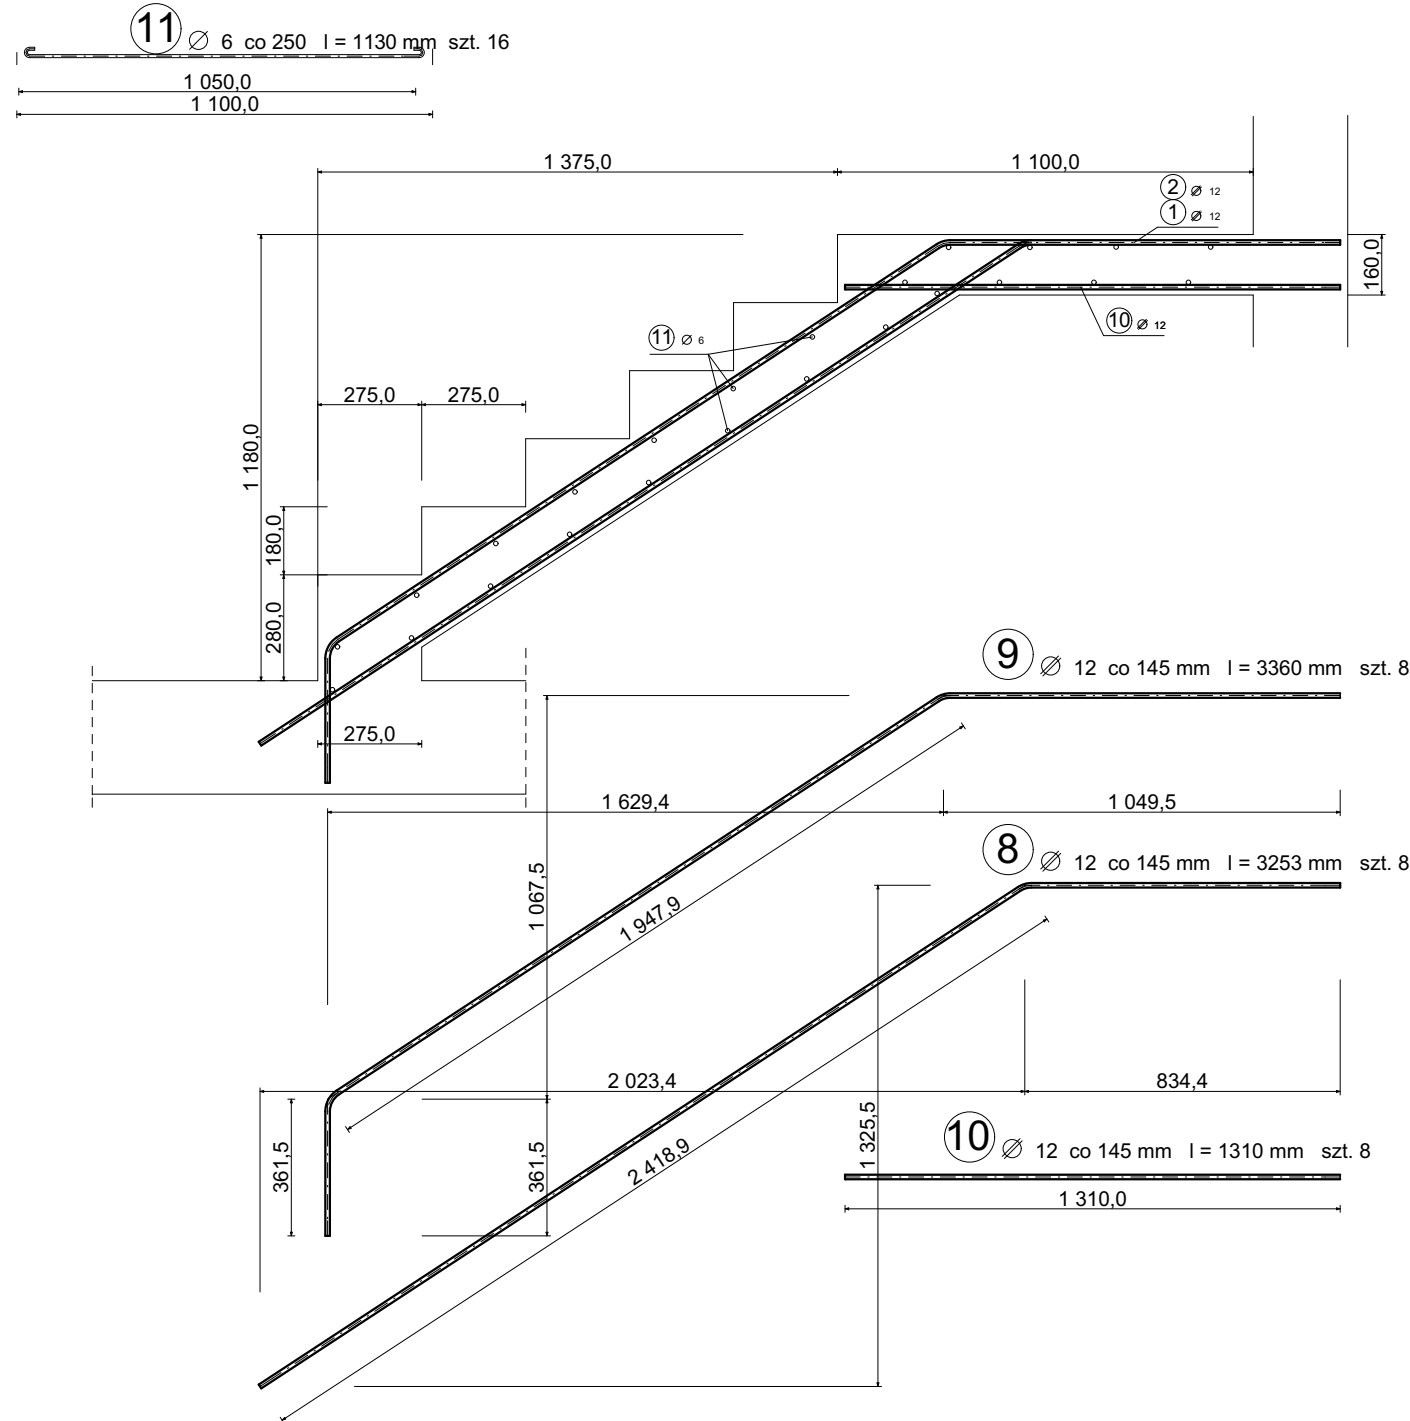

zestawienie stali zbrojeniowej

nr pręta	średnica pręta	długość jednostk.	ilość szt	długość całkowita	długości łączne prętów							
					stal AI (St0)				stal AIII (S4GS)			
					$\varnothing 4,5$	$\varnothing 6$	$\varnothing 8$	$\varnothing 10$	$\varnothing 10$	$\varnothing 12$	$\varnothing 16$	$\varnothing 18$
1	12	6393	8	51144						51144		
2	12	2883	8	23064						23064		
3	12	1557	16	24912						24912		
4	12	1765	8	14120						14120		
5	12	3213	9	28917						28917		
6	6	1130	30	33900		33900						
7	6	2302	8	18416		18416						
8	12	3253	8	26024						26024		
9	12	3360	8	26880						26880		
10	12	1310	8	10480						10480		
11	6	1130	16	18080		18080						
długości prętów					mm				mm			
ciężar jednostkowy pręta					kg/m				kg/m			
ciężar pręta					kg				kg			
ciężar łączny w rozbiu na gatunki stali					kg				kg			
ciężar łączny stali dla szt. 1					kg				kg			

$\varnothing$ stal AIII (34GS) - RB400
 $\varnothing$ stal AI (St0S) - PB240
beton (B20) C 16/20

wymiary na rysunku podano w mm



BR Pracownia Architektoniczna
ul. Piłsudskiego 4/22, 37-100 Łańcut
tel.: 17 225 46 29, www.brpa.pl

inwestycja:

Utworzenie rekreacyjnej przestrzeni wspólnej w miejscowości Wysoka w ramach rewitalizacji gminy Łańcut na lata 2016-2020 - rozbudowa i nadbudowa istniejącego budynku socjalnego, budowa nowego budynku technicznego, wchodzących w skład zaplecza socjalno-sanitarnego i technologicznego otwartego basenu rekreacyjnego, remont istniejącej niecki basenowej, budowa przyłącza wody, kanalizacji sanitarnej, wolnostojących kolektorów słonecznych, niezbędnej infrastruktury i urządzeń technicznych oraz obiektów małej architektury

Wysoka, gmina Łańcut, działka nr 392/10, obręb 0009 - Wysoka

temat:

Budynek zaplecza technologicznego

faza:

projekt konstrukcyjny wykonawczy

projekt:

Zdzisław Nycz

uprawnienia budowlane nr ewid. A i B 185/86 do projektowania w specjalności architektonicznej i konstrukcyjno-budowlanej

sprawdzenie:

Stanisław Nowak

uprawnienia budowlane nr ewid. B-27/78 do projektowania w specjalności konstrukcyjno-budowlanej

nazwa rysunku:

Schody do piwnicy

skala: 1:20

numer rysunku: K.09

data: kwiecień 2018

UWAGA

Opracowanie chronione jest prawem autorskim, wszelkie zmiany wymagają pisemnej zgody Projektanta