
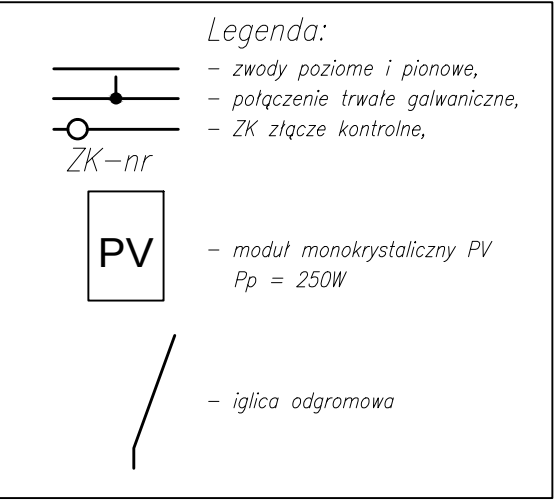


BUDYNEK NR 2 – RZUT DACHU –
INSTALACJE ELEKTRYCZNE ODGROMOWA I
UZIEMIENIA

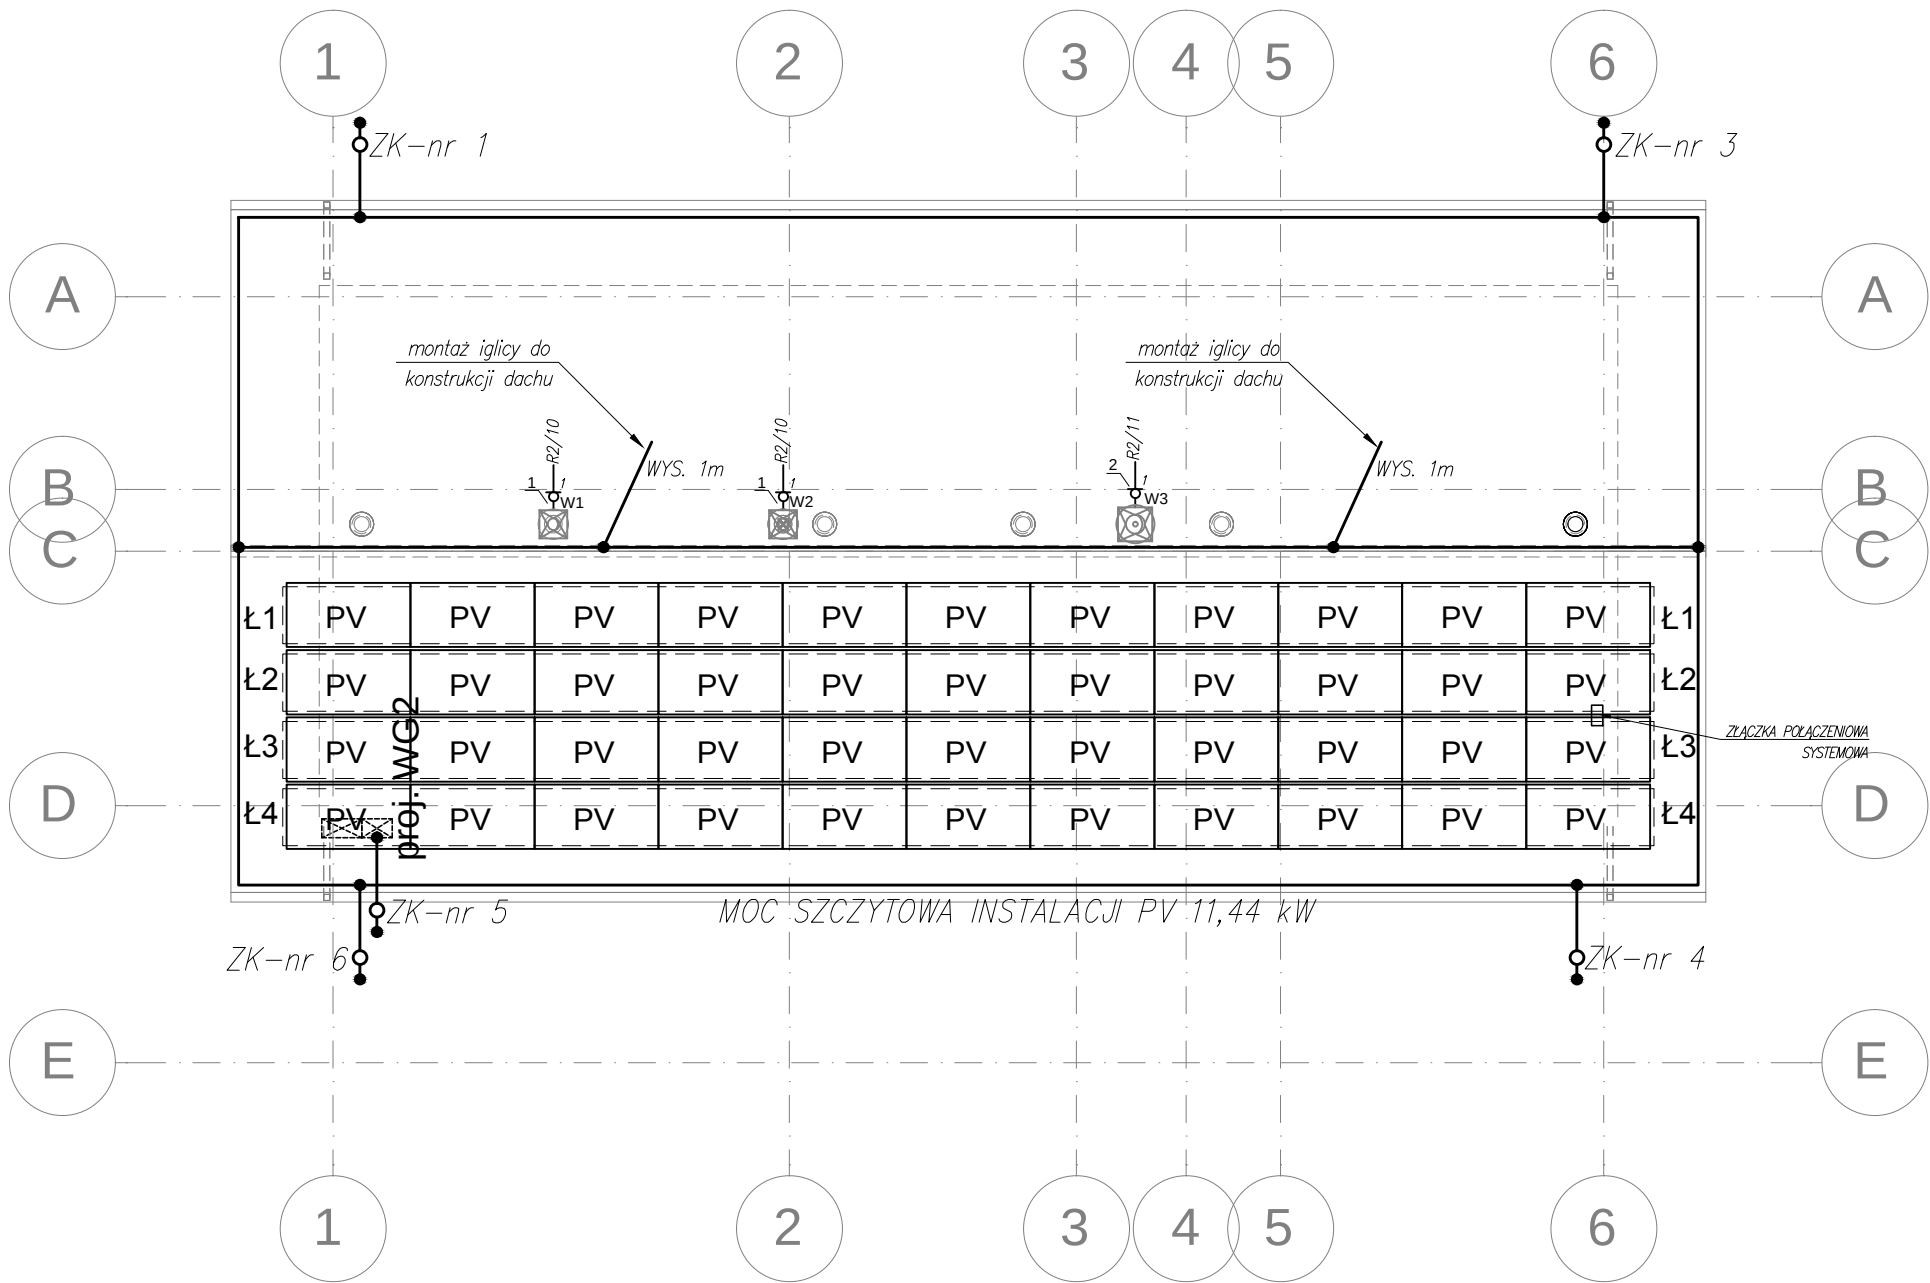

- UWAGI:
- klasa odgromowa IV oko max 20mx20m, zwody max 20m
1. Zwody poziome wykonać z drutu stalowego ocynkowanego fi 8,
 2. Na dachu w głównych ciągach stosować zwody poziome naprężane i nieparzone,
 3. Druk na dachu należy mocować za pomocą uchwytów,
 4. Zwody pionowe wykonać z drutu stalowego ocynkowanego fi 8 prowadzonego w rurce ochronnej w elewacji budynku,
 5. Na zwodach pionowych wykonać ZK złącza kontrolne w puszcze uziemiającej na wysokości 0,3m nad ziemią lub w puszcze uziemiającej w podłożu.
 6. Zwody pionowe połączyć z uziemieniem fundamentowym bednarką FeZn 30x4.
 7. Pod przejazdami oraz betonami (schodami) bednarką należy ułożyć w rurach osłonowych,
 8. Uziom fundamentowy łączyć z WG/ZK i GSZWB.

WYKAZ URZĄDZEŃ ELEKTRYCZNYCH

NR	OPIS	ZASILANIE	SZT.
1	Wentylator hybrydowy W1, W2	230V, 0.13kW, 0.6A	2
2	Wentylator dachowy W3	230V, 0.1kW, 0.4A	1

Inwestor:	Gmina Łańcut ul. Mickiewicza 2a 37-100 Łańcut	BIURO PROJEKTÓW ALDABRA UL. SZAFERA 5/32, 31-543 KRAKÓW	tel. 600-215-743 e-mail: jackbaran@poczta.onet.pl NIP 675-122-23-71 REGON 356912490
Nazwa obiektu budowlanego:	Utworzenie rekreacyjnej przestrzeni wspólnej w miejscowości Wysoka w ramach rewitalizacji gminy Łańcut na lata 2016-2020 - rozbudowa i nadbudowa istniejącego budynku socjalnego, budowa nowego budynku technicznego, wchodzących w skład zaplecza socjalno-sanitarnego i technologicznego otwartego basenu rekreacyjnego, remont istniejącej niecki basenowej - budowa instalacji elektrycznych		
Adres obiektu budowlanego:	Miejscowość: Wysoka	Powiat: łańcucki	Województwo: podkarpackie
Faza:	PROJEKT WYKONAWCZY		SKALA: 1:100
Branża:	ELEKTRYCZNA		
Funkcja:	Imię, Nazwisko:	Uprawnienia:	Podpis:
Projektant:	mgr inż. Jacek Baran	MAP/0081/POOE/05	
Sprawdzający:	mgr inż. Paweł Kopyciński	MAP/0378/POOE/08	
Nazwa rys:	Budynek nr 2 - rzut dachu - instalacja odgromowa i uziemienia		Nr rys. E-06
Prawa autorskie zastrzeżone, łącznie z prawem reprodukcji lub udostępniania osobom trzecim niniejszego rysunku lub jego części bez upoważnienia Inwestora.		Kraków, kwiecień 2018 r.	