


RZUT DACHU
INSTALACJA WENTYLACYJNA
SKALA 1:75


wentylator hybrydowy
DN160mm
Vw=200m³/h / dP=60Pa
Pel=130W / 230V

wentylator hybrydowy
DN160mm
Vw=200m³/h / dP=60Pa
Pel=130W / 230V

wentylator dachowy
DN250mm
Vw=350m³/h / dP=70Pa
Pel=100W / 230V

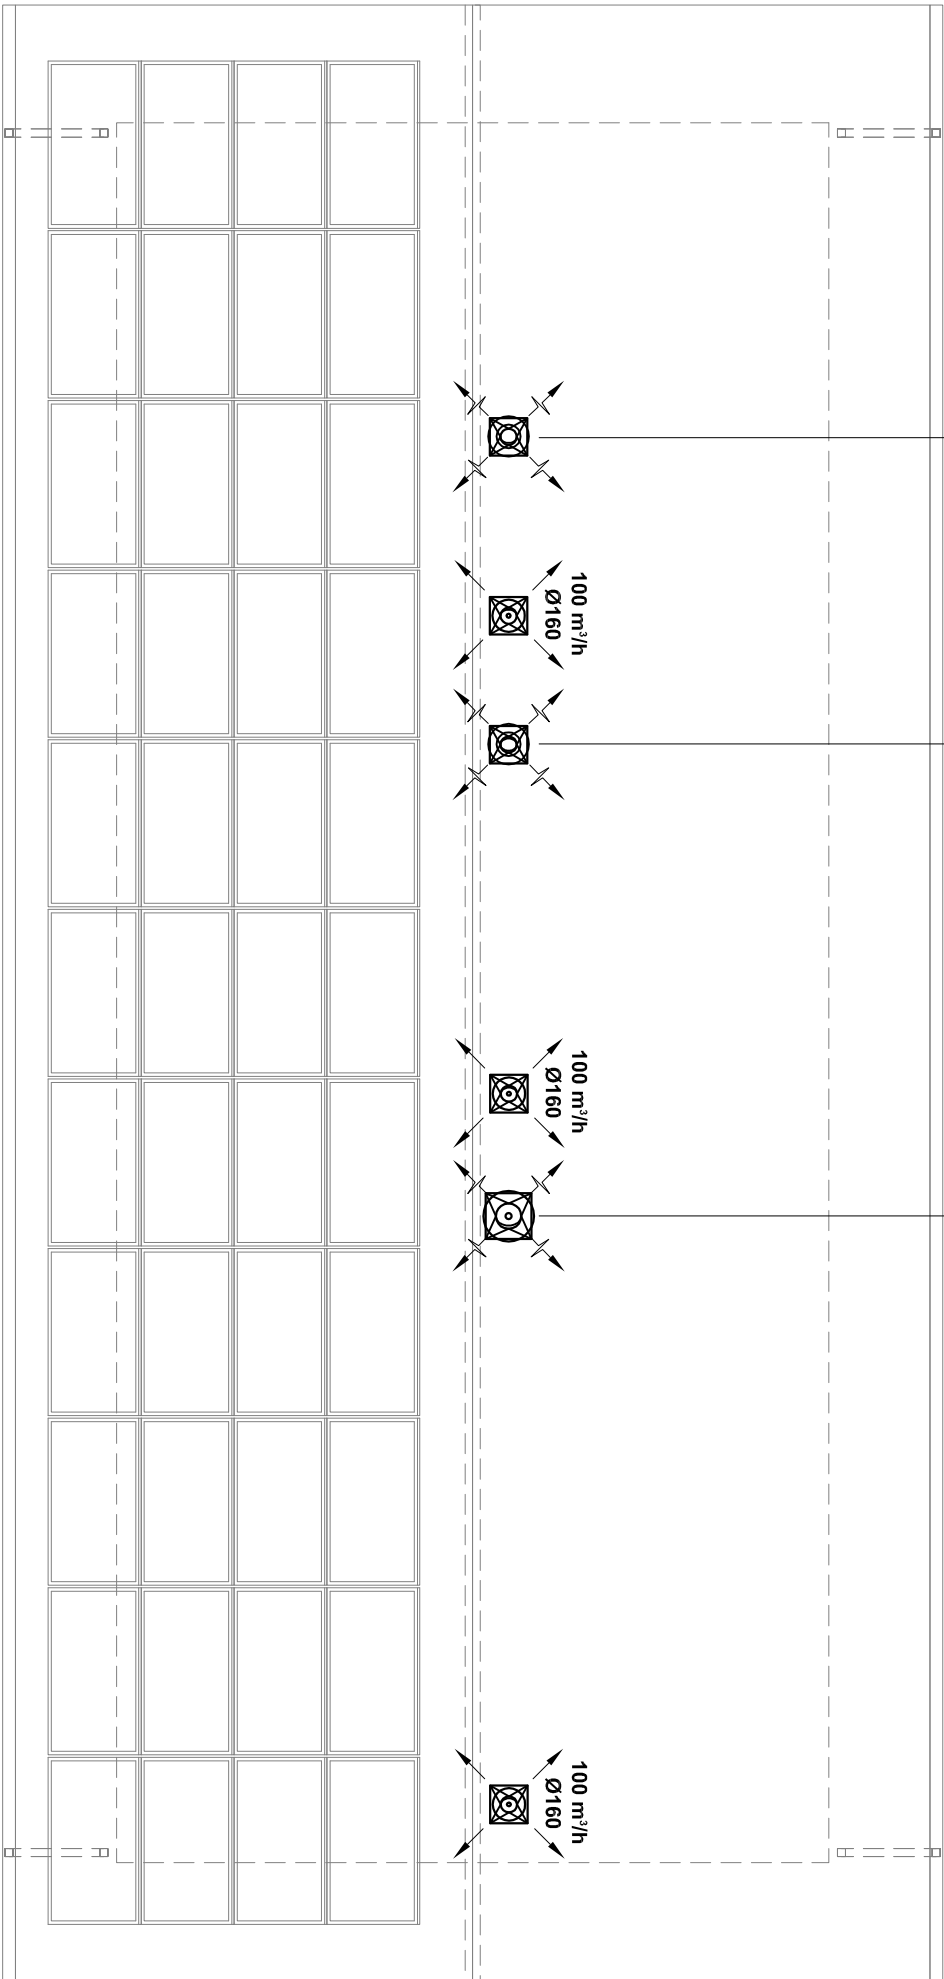

LEGENDA

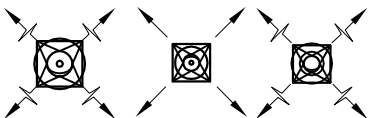

- wentylator dachowy hybrydowy DN160mm
(wentylacja grawitacyjna wspomagana mechanicznie)
- wentylator dachowy cylindryczny typu "A" DN160
- wentylator dachowy wywiewny DN250mm

Temat: Utworzenie rekreacyjnej przestrzeni wspólnej w miejscowości Wysoka w ramach rewitalizacji gminy Łañcut na lata 2016-2020 - rozbudowa i nadbudowa istniejącego budynku socjalnego, budowa nowego budynku technicznego, wchodzących w skład zaplecza socjalno-sanitarnego i technologicznego otwartego basenu rekreacyjnego, remont istniejącej niecki basenowej, budowa przyłącza wody, kanalizacji sanitarnej, wolnostojących kolektorów słonecznych, niezbędnej infrastruktury i urządzeń technicznych oraz obiektów małej architektury.

Inwestor: Gmina Łañcut, ul. Mickiewicza 2A, 37-100 Łañcut

Lokalizacja: Wysoka, gmina Łañcut, dz. nr ewid. 392/10, obręb 0009-Wysoka

Przedmiot rysunku: RZUT DACHU BUDYNIEK NR2 - INSTALACJA WENTYLACYJNA

Projektant: Inż. Marjan Budzik, upr. nr S-234/79 S-234/80

Opisownik: mgr inż. Daniel Kocurek

Sprawdził: mgr inż. Witold Duszałek, upr. nr S-158/01