


IMI, NAZWISKO		PODPIS	
OPRACOWAŁ: DREW:	mgr inż. arch. Piotr Strzałka		
SPRAWDZIŁ: CHECKED:	mgr inż. arch. Agnieszka Mika		
NAZWA INWESTYCJI: NAME OF INVESTMENT: Program funkcjonalno-użytkowy przebudowy budynku na potrzeby żłobka, na dz. 2521/1 i 2521/3, położonych w miejscowości Kosina, gmina Łańcut.			
INWESTOR: INVESTOR: Gmina Łańcut ul. Adama Mickiewicza 2A, 37-100 Łańcut			
BRANŻA: BRANCH:	ARCHITEKTURA	DATA: DATE:	2020
NAZWA RYSUNKU: DRAWING NAME:		SKALA: SCALE:	1 : 50
RZUT parter - układ pomieszczeń		NR RYSUNKU: DRAWING NO.	K.2

K.2

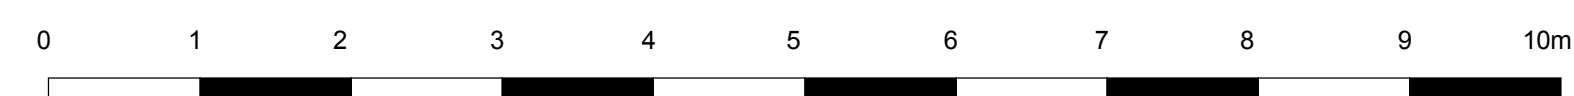

	KOMUNIKACJA		POM. SOCJALNE		WC
	MYCIE NOCNIKÓW		POMIESZCZENIE KARMIENTA		ZAPLECZE KUCHENNE
	POM. BIUROWE		SALA		ŁAZIENKA
	POM. GOSPODARCZE		SZATNIA		