


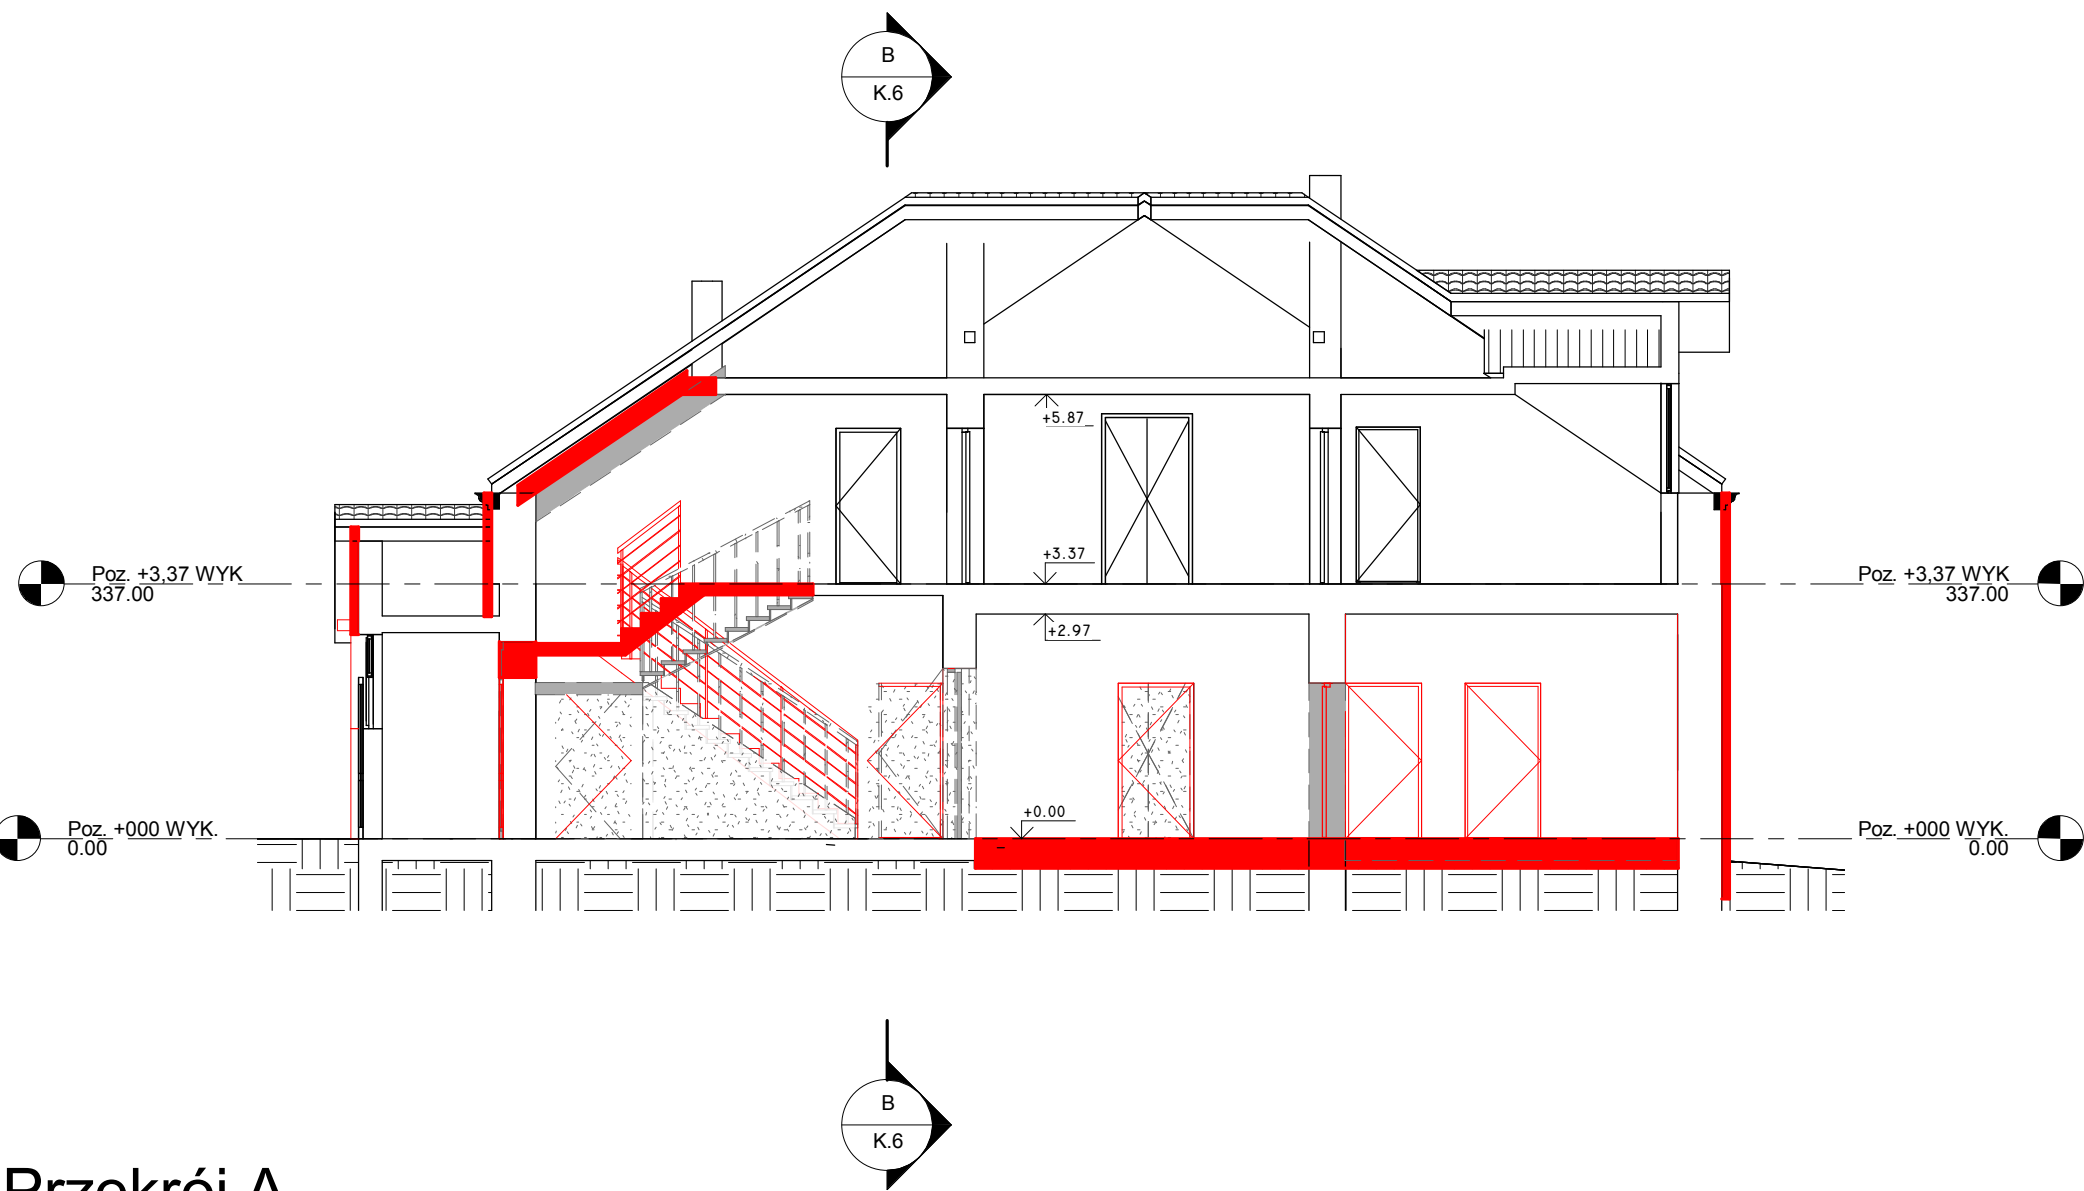


A Przekrój A
1 : 100

-  ściany istniejące (bez zmian)
-  elementy nowe (projektowane)
-  projektowane wyburzenia/elementy do usunięcia

Wszystkie prawa zastrzeżone. Łącznie z prawem reprodukcji i udostępniania osobom trzecim tego rysunku lub jego części, bez wyraźnego upoważnienia biura projektowego (Dz.U. 24/1994, poz. 83, art. 113-118)	IMIE, NAZWISKO		PODPIS
	OPRACOWAŁ: DRAWN:	mgr inż. arch. Piotr Strzałka	
	SPRAWDZIŁ: CHECKED:	mgr inż. arch. Agnieszka Mika	
	NAZWA INWESTYCJI: NAME OF INVESTMENT: Program funkcjonalno-użytkowy przebudowy budynku na potrzeby żłobka, na dz. 2521/1 i 2521/3, położonych w miejscowości Kosina, gmina Łańcut.		
	INWESTOR: INVESTOR: Gmina Łańcut ul. Adama Mickiewicza 2A, 37-100 Łańcut		
	BRANŻA: BRANCH:	ARCHITEKTURA	FAZA: PB DATA: II 2020
NAZWA RYSUNKU: DRAWING NAME: Przekrój A		SKALA: SCALE: Jak zaznaczono K.5	

K.5

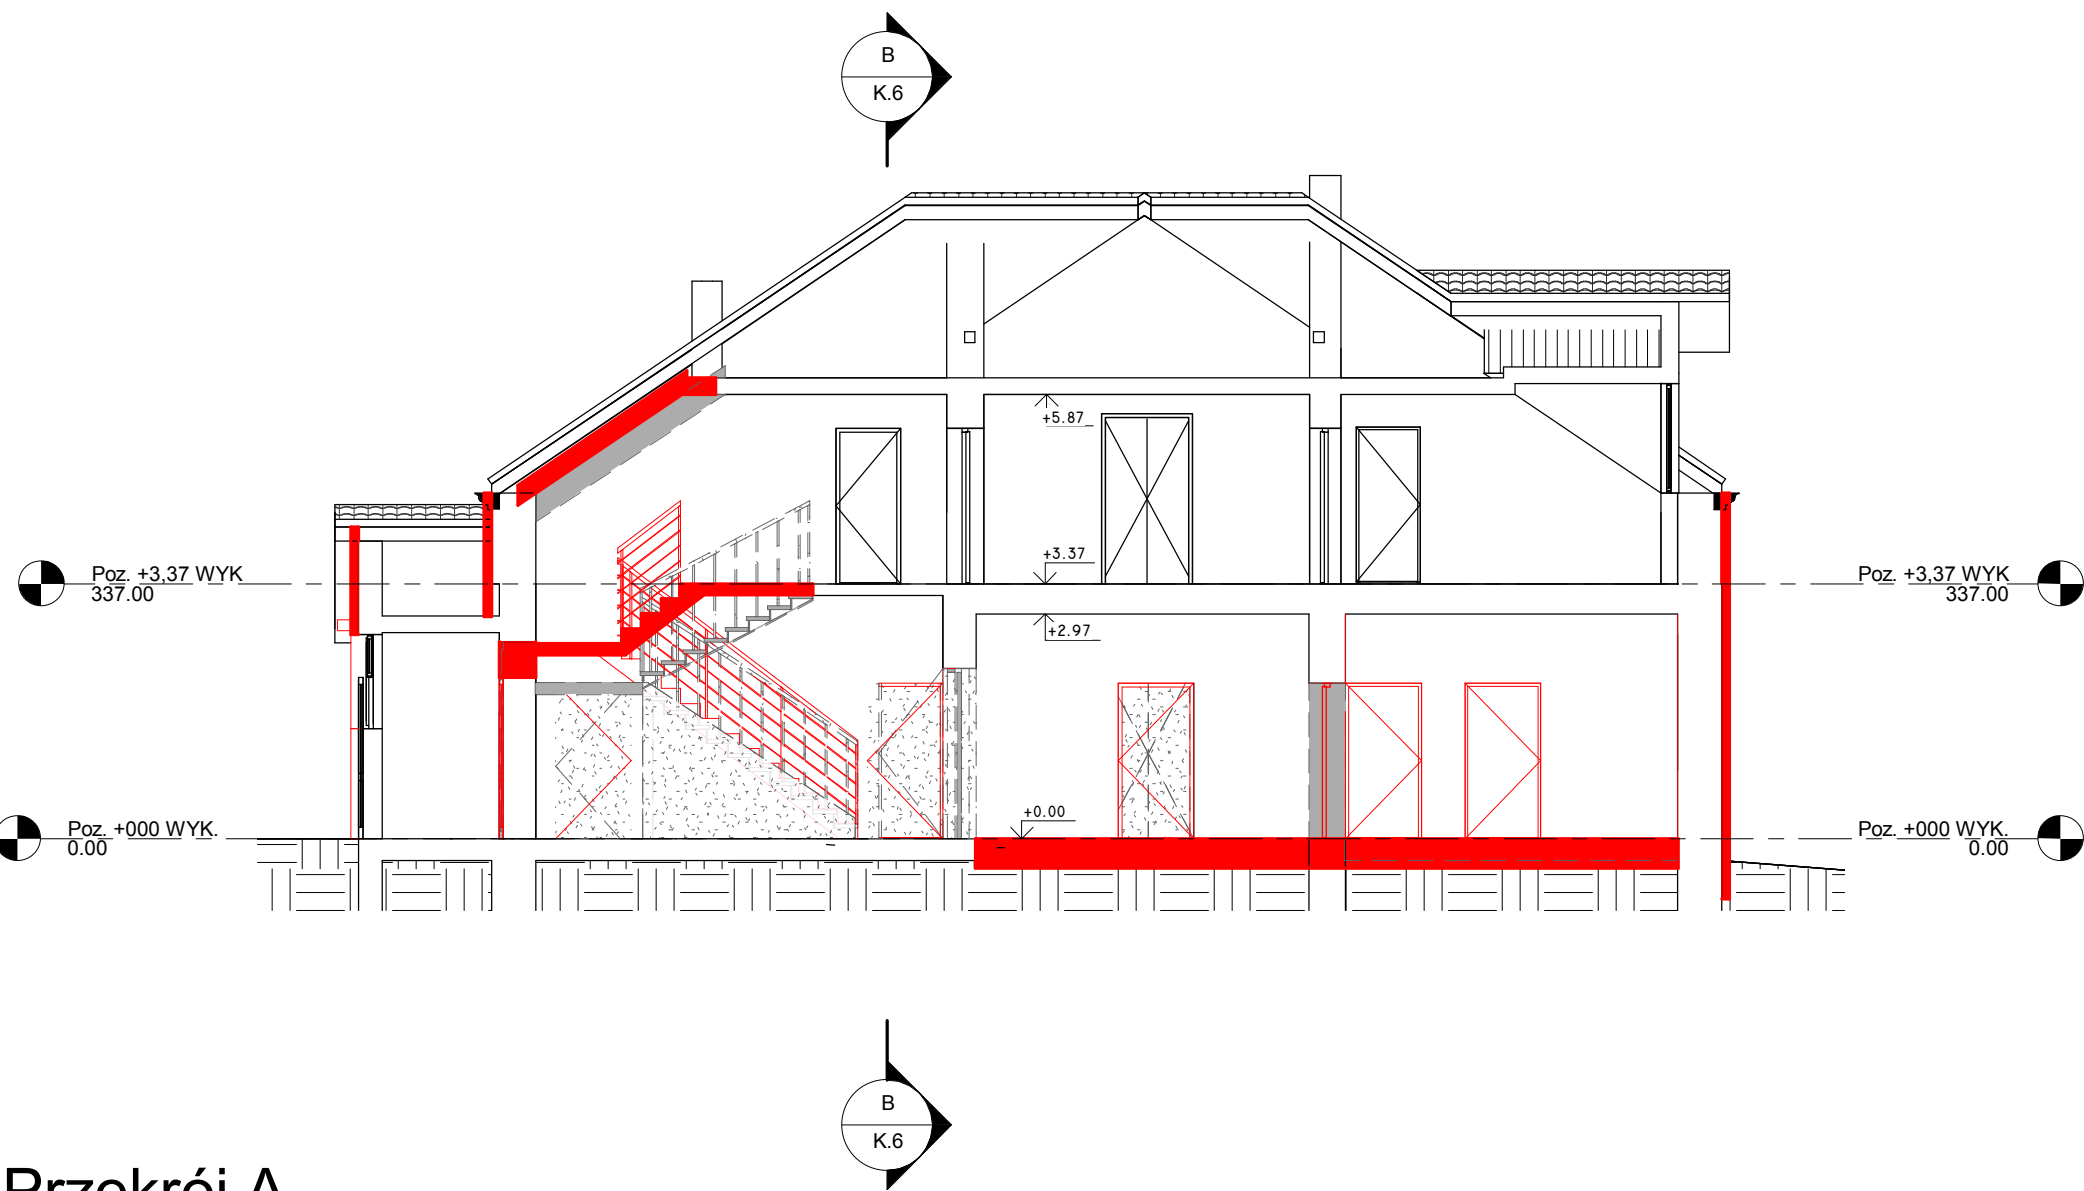


A Przekrój A
1 : 100

-  ściany istniejące (bez zmian)
-  elementy nowe (projektowane)
-  projektowane wyburzenia/elementy do usunięcia

Wszystkie prawa zastrzeżone. Łącznie z prawem reprodukcji i udostępniania osobom trzecim tego rysunku lub jego części, bez wyraźnego upoważnienia biura projektowego (Dz.U. 24/1994, poz. 83, art. 113-118)	IMIE, NAZWISKO		PODPIS
	OPRACOWAŁ: DRAWN:	mgr inż. arch. Piotr Strzałka	
	SPRAWDZIŁ: CHECKED:	mgr inż. arch. Agnieszka Mika	
	NAZWA INWESTYCJI: NAME OF INVESTMENT: Program funkcjonalno-użytkowy przebudowy budynku na potrzeby żłobka, na dz. 2521/1 i 2521/3, położonych w miejscowości Kosina, gmina Łańcut.		
	INWESTOR: INVESTOR: Gmina Łańcut ul. Adama Mickiewicza 2A, 37-100 Łańcut		
	BRANŻA: BRANCH:	ARCHITEKTURA	FAZA: PB DATA: II 2020
NAZWA RYSUNKU: DRAWING NAME: Przekrój A		SKALA: SCALE: Jak	NR RYSUNKU: DRAW NO: zaznaczono K.5

K.5

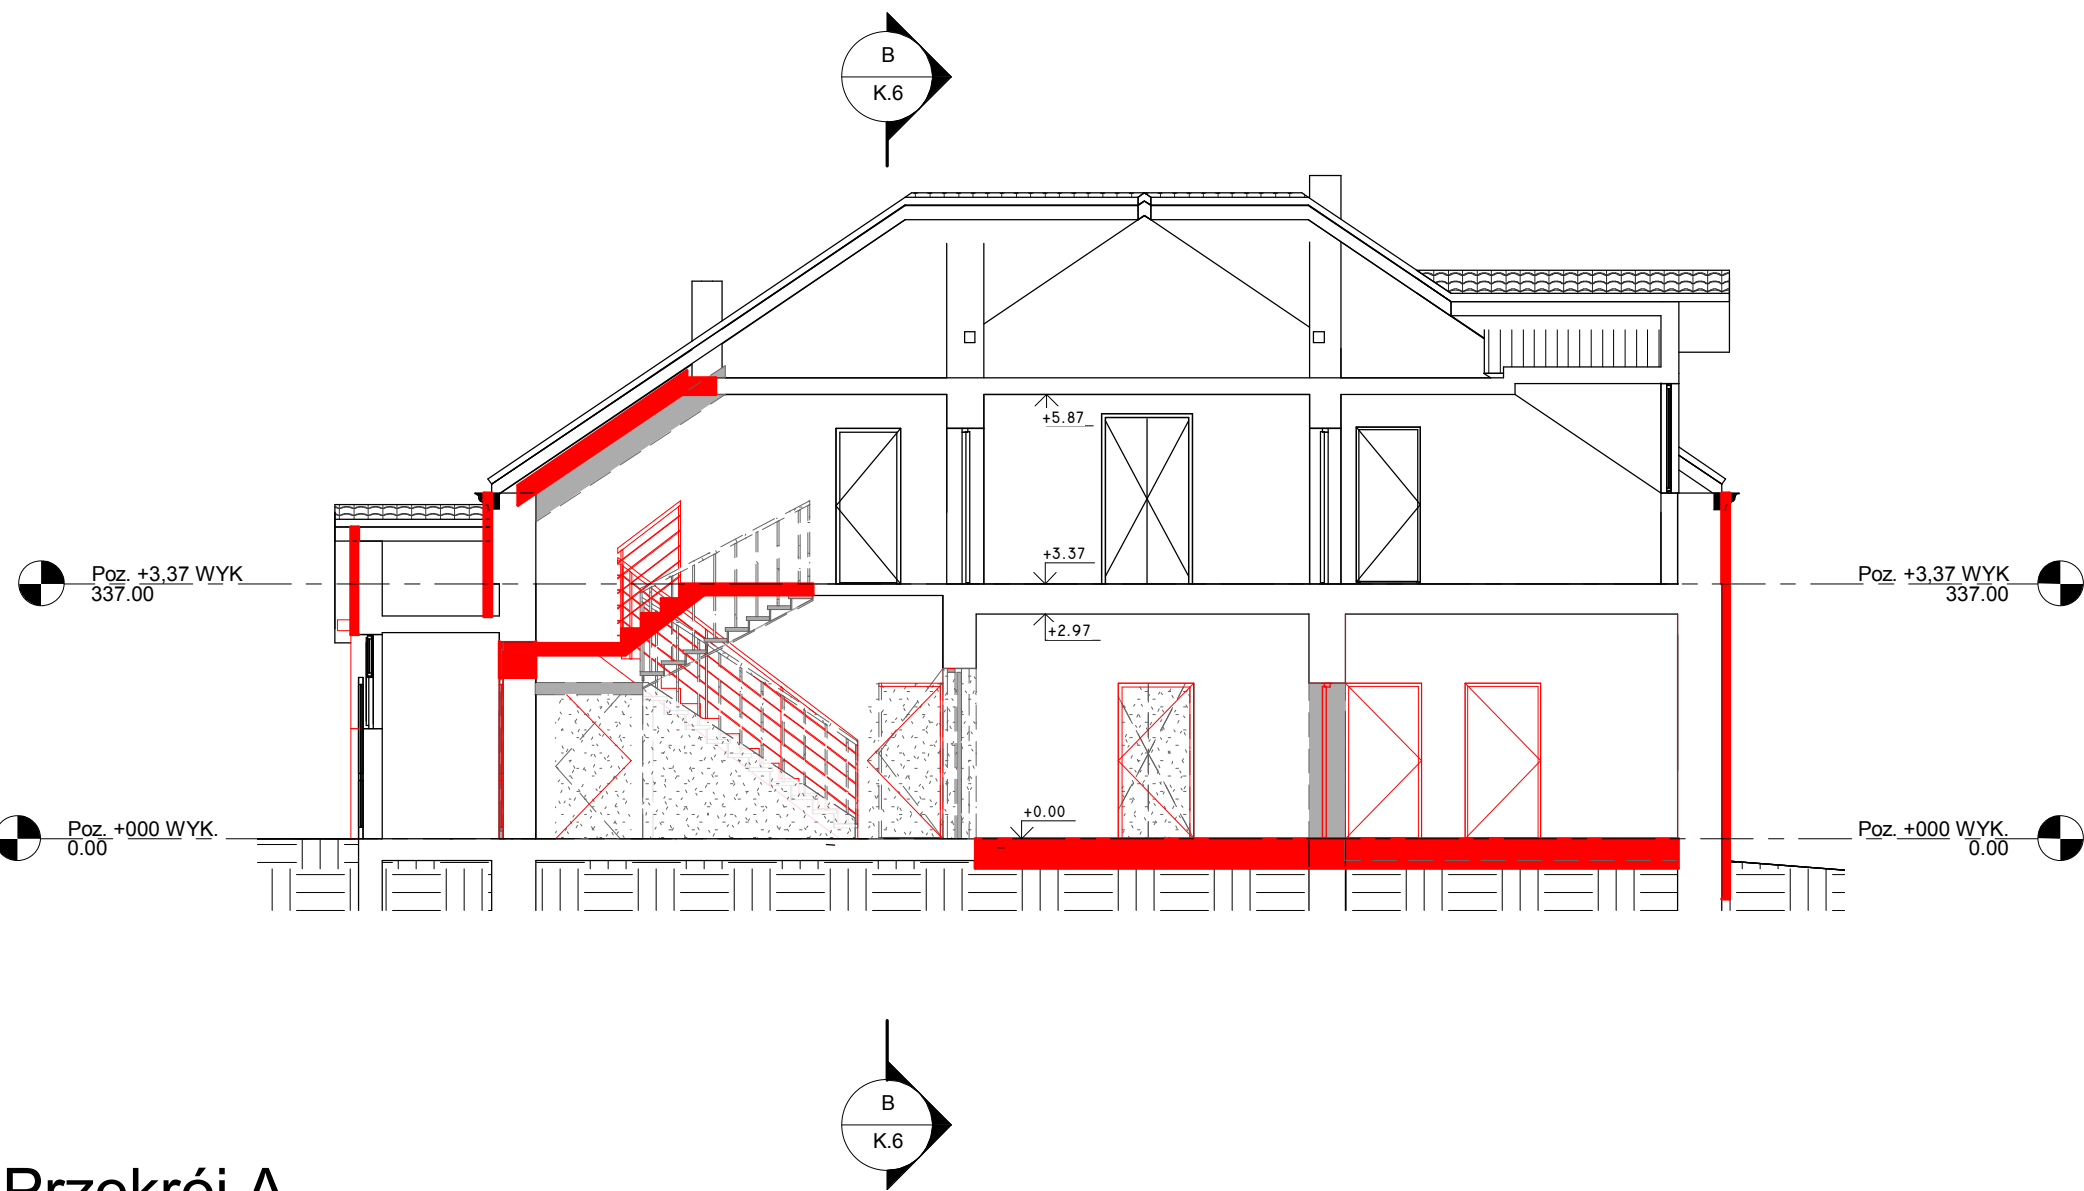


A Przekrój A
1 : 100

-  ściany istniejące (bez zmian)
-  elementy nowe (projektowane)
-  projektowane wyburzenia/elementy do usunięcia

Wszystkie prawa zastrzeżone. Łącznie z prawem reprodukcji i udostępniania osobom trzecim tego rysunku lub jego części, bez wyraźnego upoważnienia biura projektowego (Dz.U. 24/1994, poz. 83, art. 113-118)	IMIE, NAZWISKO		PODPIS
	OPRACOWAŁ: DRAWN:	mgr inż. arch. Piotr Strzałka	
	SPRAWDZIŁ: CHECKED:	mgr inż. arch. Agnieszka Mika	
	NAZWA INWESTYCJI: NAME OF INVESTMENT: Program funkcjonalno-użytkowy przebudowy budynku na potrzeby żłobka, na dz. 2521/1 i 2521/3, położonych w miejscowości Kosina, gmina Łańcut.		
	INWESTOR: INVESTOR: Gmina Łańcut ul. Adama Mickiewicza 2A, 37-100 Łańcut		
	BRANŻA: BRANCH:	ARCHITEKTURA	FAZA: PB DATA: II 2020
NAZWA RYSUNKU: DRAWING NAME: Przekrój A		SKALA: SCALE: Jak	NR RYSUNKU: DRAW NO: zaznaczono K.5

K.5

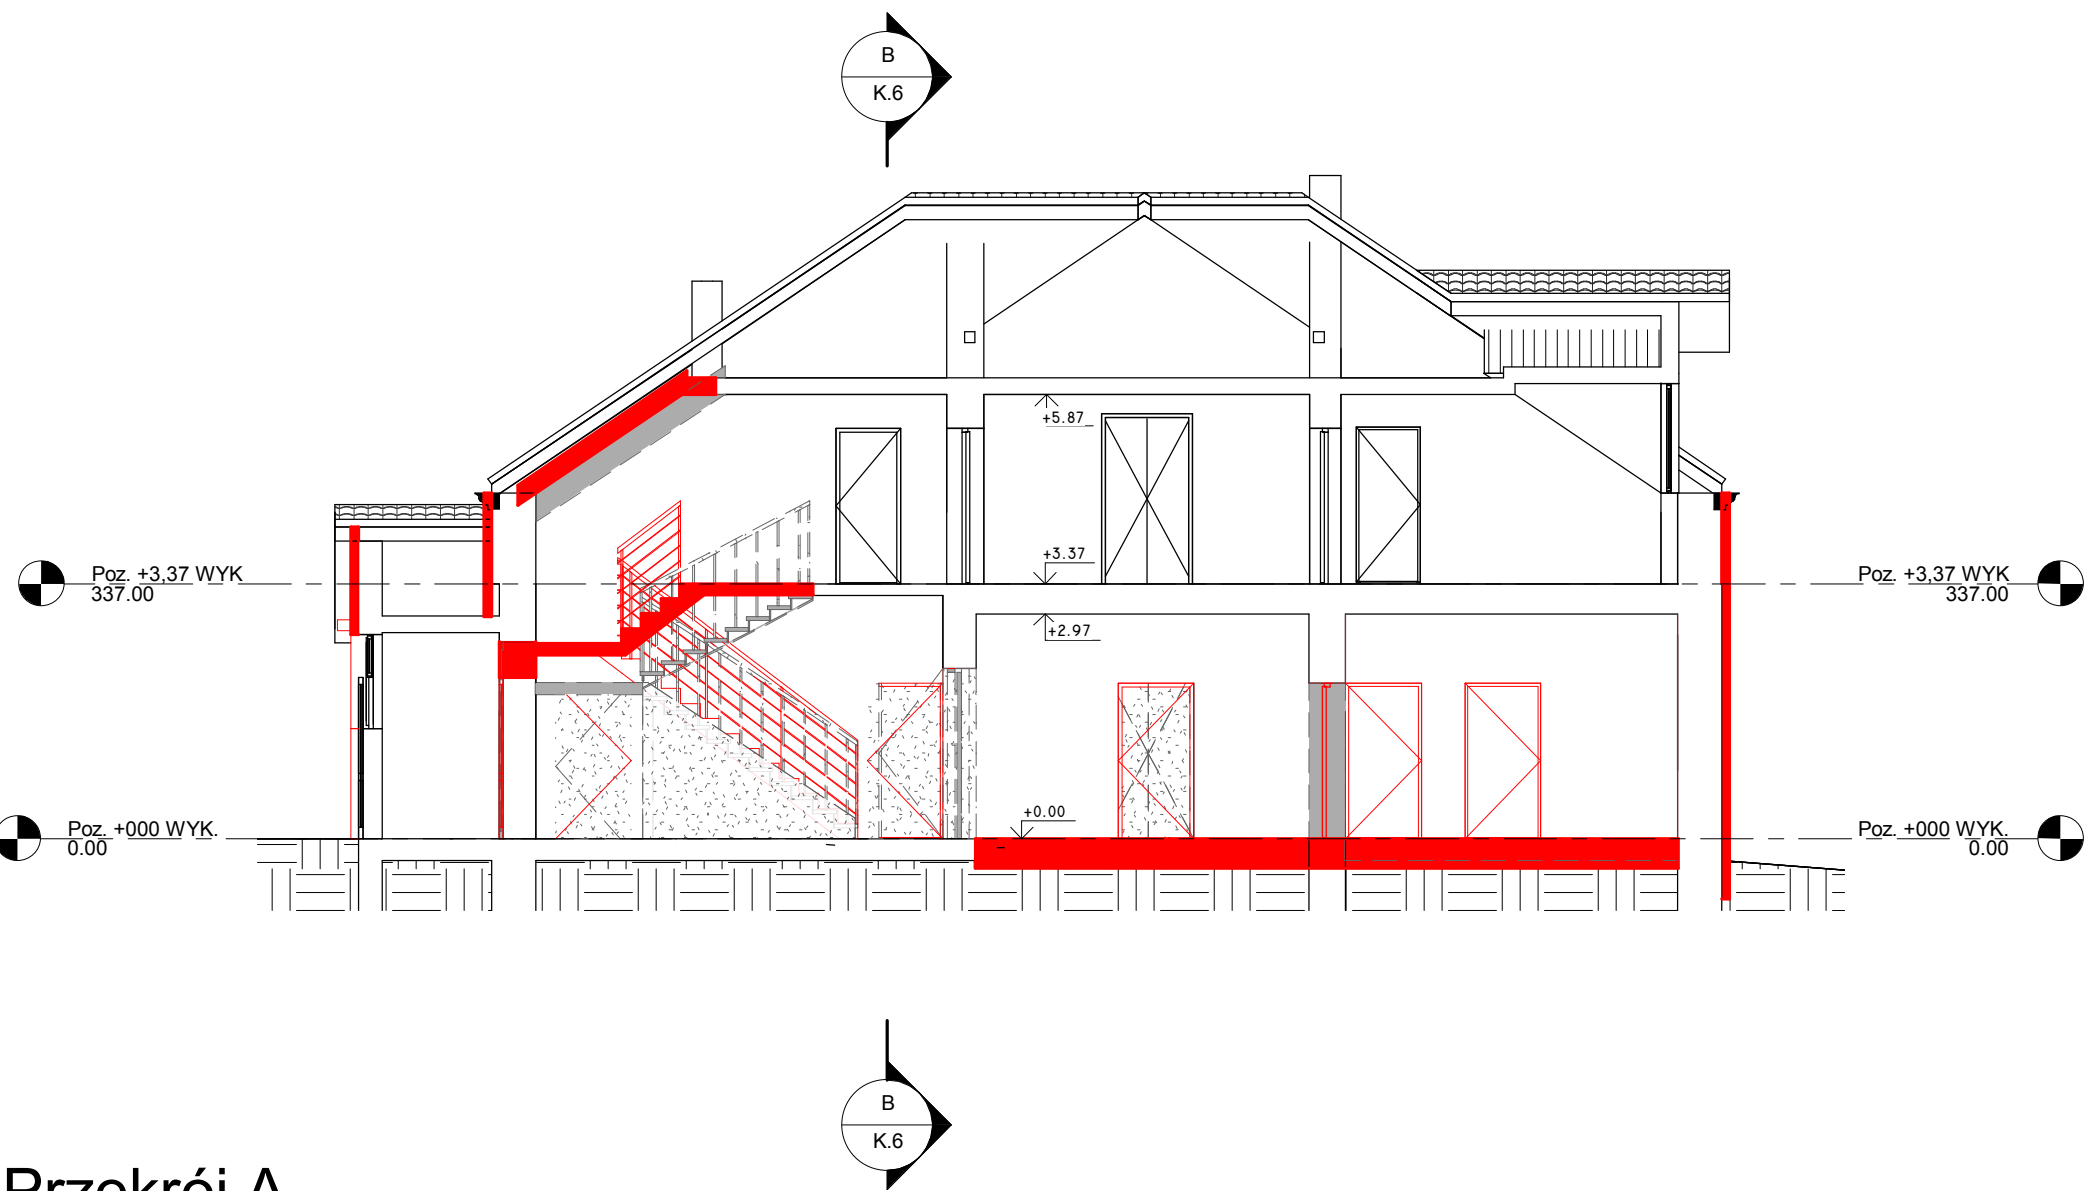

A Przekrój A
1 : 100

-  ściany istniejące (bez zmian)
-  elementy nowe (projektowane)
-  projektowane wyburzenia/elementy do usunięcia

Wszystkie prawa zastrzeżone. Łącznie z prawem reprodukcji i udostępniania osobom trzecim tego rysunku lub jego części, bez wyraźnego upoważnienia biura projektowego (Dz.U. 24/1994, poz. 83, art. 113-118)	IMIE, NAZWISKO		PODPIS
	OPRACOWAŁ: DRAWN:	mgr inż. arch. Piotr Strzałka	
	SPRAWDZIŁ: CHECKED:	mgr inż. arch. Agnieszka Mika	
	NAZWA INWESTYCJI: NAME OF INVESTMENT: Program funkcjonalno-użytkowy przebudowy budynku na potrzeby żłobka, na dz. 2521/1 i 2521/3, położonych w miejscowości Kosina, gmina Łańcut.		
	INWESTOR: INVESTOR: Gmina Łańcut ul. Adama Mickiewicza 2A, 37-100 Łańcut		
	BRANŻA: BRANCH:	ARCHITEKTURA	FAZA: PB DATA: II 2020
NAZWA RYSUNKU: DRAWING NAME: Przekrój A		SKALA: SCALE: Jak	NR RYSUNKU: DRAW NO: zaznaczono K.5

K.5