


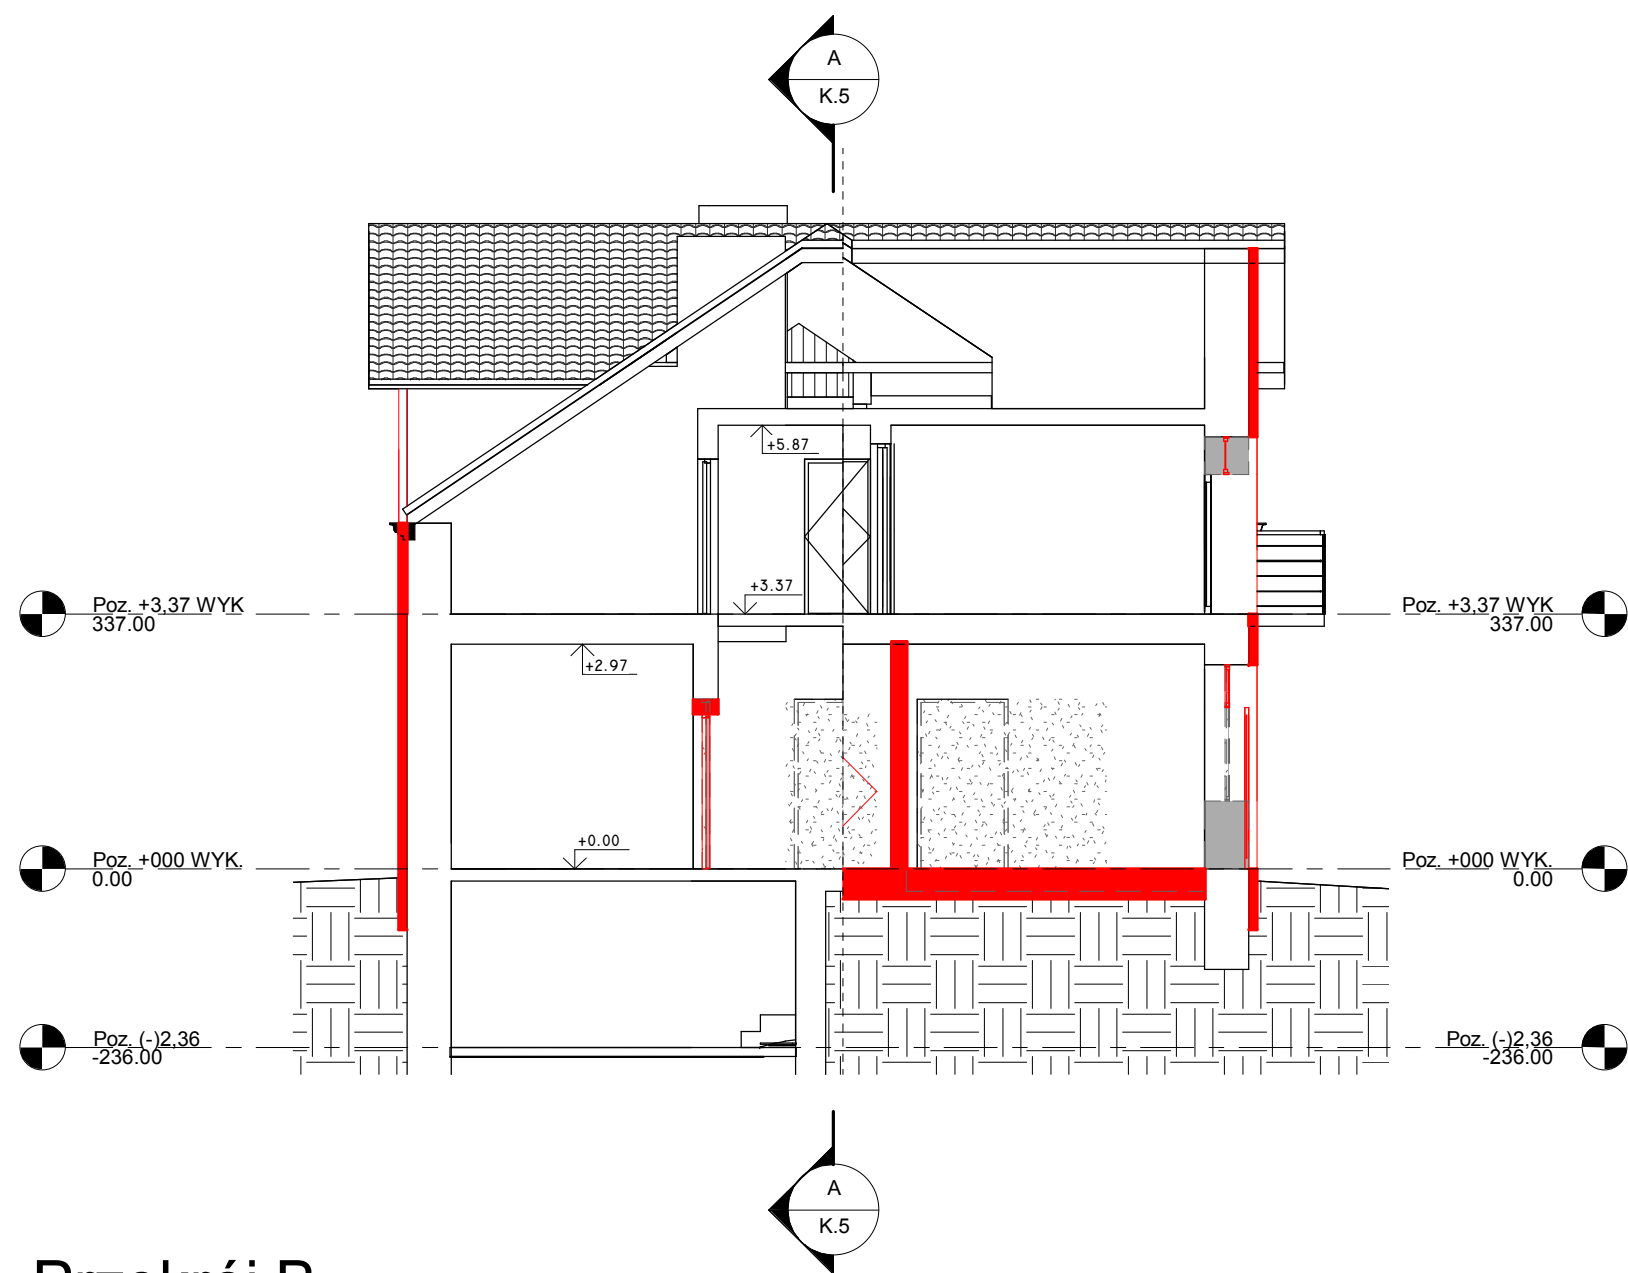


B Przekrój B
1 : 100

-  ściany istniejące (bez zmian)
-  elementy nowe (projektowane)
-  projektowane wyburzenia/elementy do usunięcia

Wszelkie prawa zastrzeżone. Łącznie z prawem reprodukcji i udostępniania osobom trzecim tego rysunku lub jego części, bez wyraźnego upoważnienia biura projektowego (Dz.U. 24/1994, poz. 83, art. 113-118)		IMIE, NAZWISKO		PODPIS
		OPRACOWAŁ: DRAWN:		mgr inż. arch. Piotr Strzałka
		SPRAWDZIŁ: CHECKED:		mgr inż. arch. Agnieszka Mika
		NAZWA INWESTYCJI: NAME OF INVESTMENT: Program funkcjonalno-użytkowy przebudowy budynku na potrzeby żłobka, na dz. 2521/1 i 2521/3, położonych w miejscowości Kosina, gmina Łańcut.		
		INWESTOR: INVESTOR: Gmina Łańcut ul. Adama Mickiewicza 2A, 37-100 Łańcut		
BRANŻA: BRANCH:		ARCHITEKTURA		FAZA: PHASE: PB DATA: DATE: II 2020
NAZWA RYSUNKU: DRAWING NAME:		Przekrój B		
		SKALA: SCALE: Jak		NR RYSUNKU: DRAW NO: zaznaczono
		K.6		

K.6

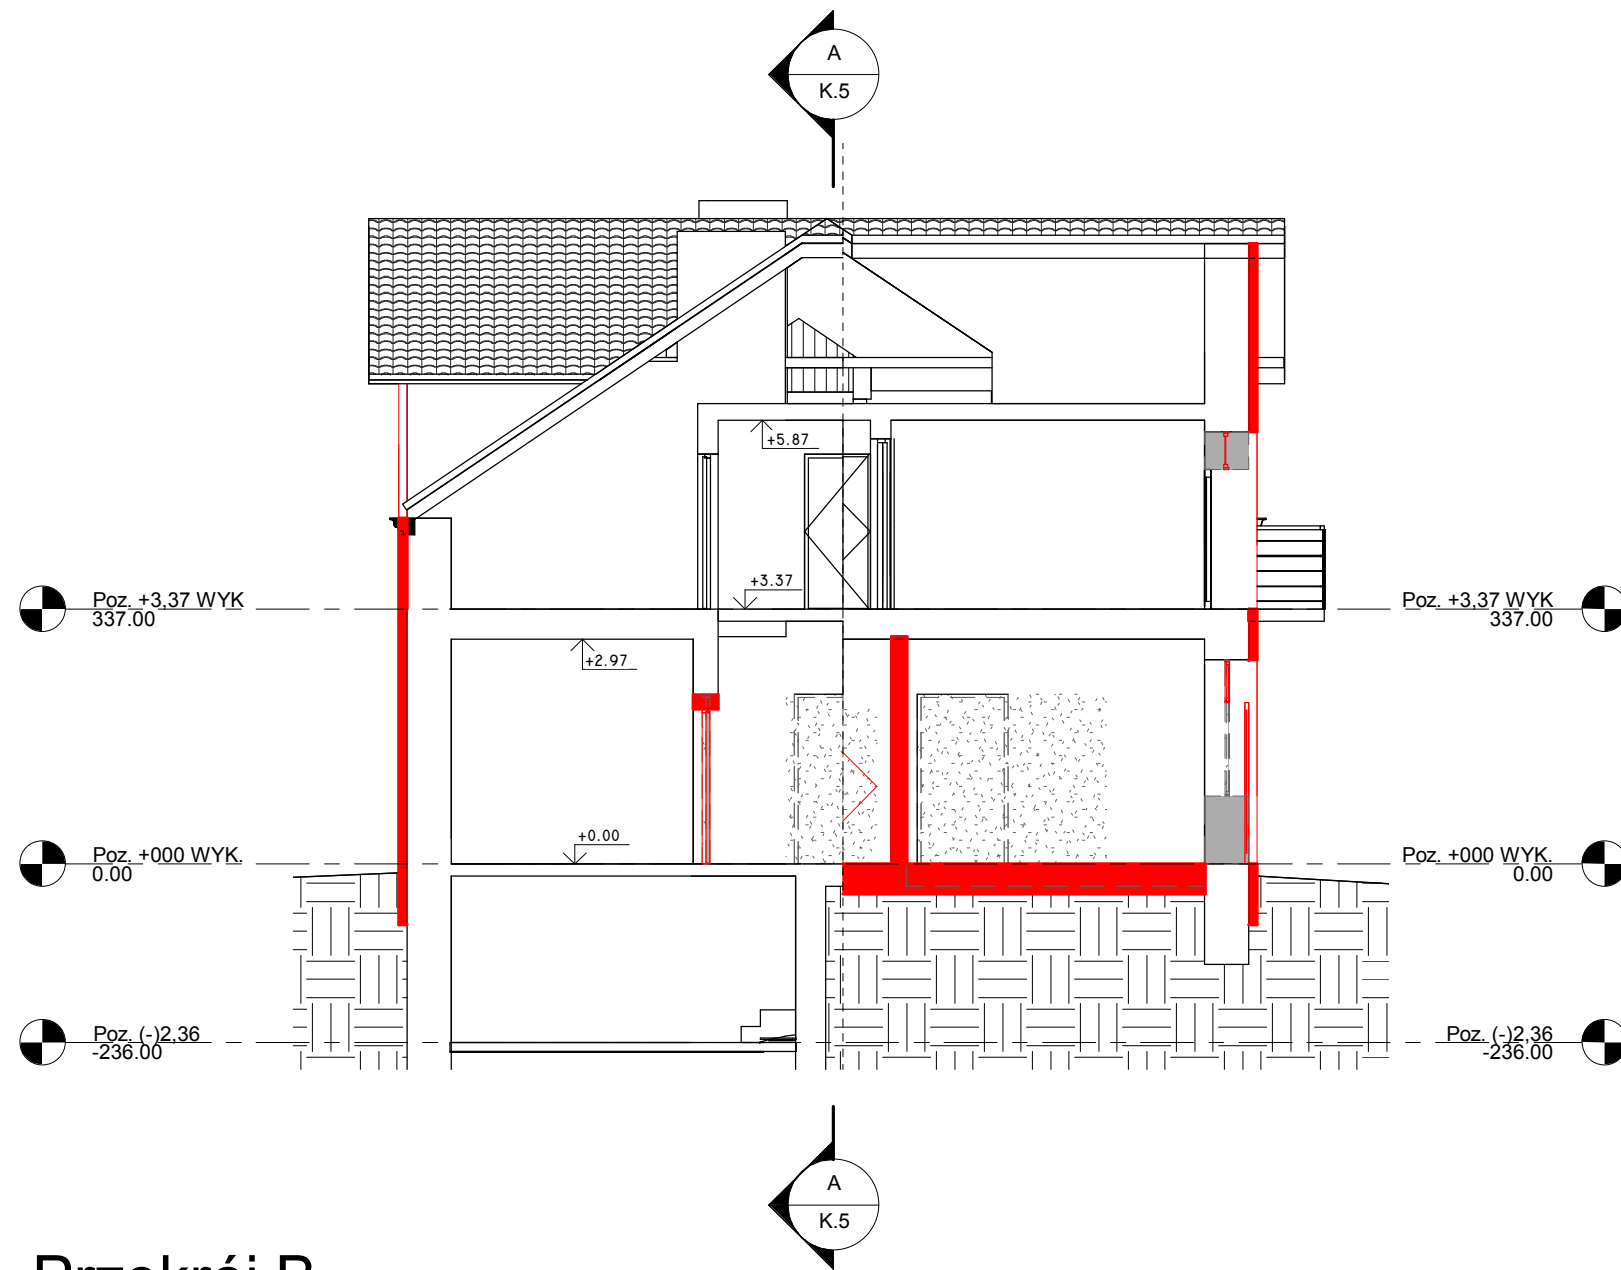


B Przekrój B
1 : 100

-  ściany istniejące (bez zmian)
-  elementy nowe (projektowane)
-  projektowane wyburzenia/elementy do usunięcia

Wszystkie prawa zastrzeżone. Łącznie z prawem reprodukcji i udostępniania osobom trzecim tego rysunku lub jego części, bez wyraźnego upoważnienia biura projektowego (Dz.U. 24/1994, poz. 83, art. 113-118)	IMIE, NAZWISKO		PODPIS				
	OPRACOWAŁ: DRAWN:		mgr inż. arch. Piotr Strzałka				
	SPRAWDZIŁ: CHECKED:		mgr inż. arch. Agnieszka Mika				
	NAZWA INWESTYCJI: NAME OF INVESTMENT:						
	Program funkcjonalno-użytkowy przebudowy budynku na potrzeby żłobka, na dz. 2521/1 i 2521/3, położonych w miejscowości Kosina, gmina Łańcut.						
	INWESTOR: INVESTOR:						
	Gmina Łańcut ul. Adama Mickiewicza 2A, 37-100 Łańcut						
	BRANŻA: BRANCH:		ARCHITEKTURA	FAZA: PHASE:	PB	DATA: DATE:	II 2020
	NAZWA RYSUNKU: DRAWING NAME:		Przekrój B		SKALA: SCALE:		Jak
					NR RYSUNKU: DRAW NO.:		zaznaczono K.6

K.6

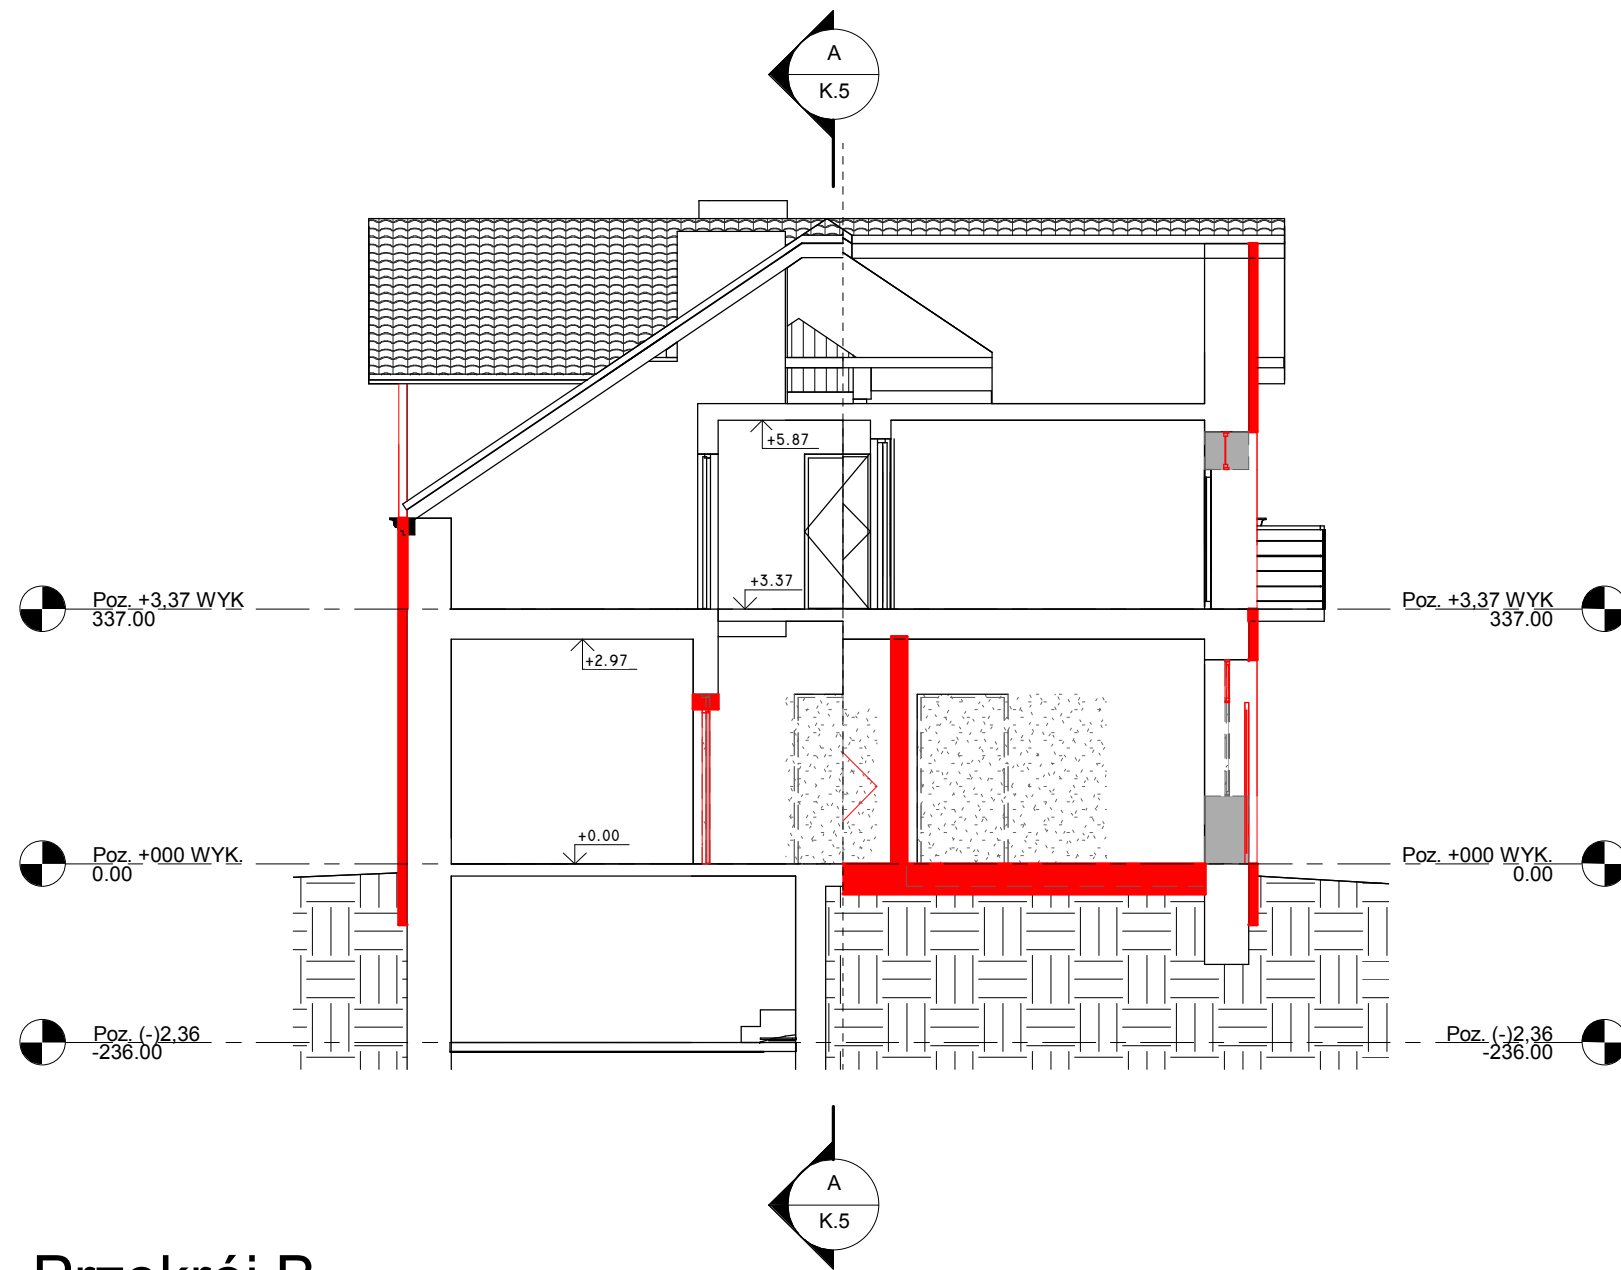


B Przekrój B
1 : 100

-  ściany istniejące (bez zmian)
-  elementy nowe (projektowane)
-  projektowane wyburzenia/elementy do usunięcia

Wszelkie prawa zastrzeżone, łącznie z prawem reprodukcji i udostępniania osobom trzecim tego rysunku lub jego części, bez wyraźnego upoważnienia biura projektowego (Dz.U. 24/1994, poz. 83, art. 113-118)		IMIE, NAZWISKO		PODPIS
		OPRACOWAŁ: DRAWN:		mgr inż. arch. Piotr Strzałka
		SPRAWDZIŁ: CHECKED:		mgr inż. arch. Agnieszka Mika
		NAZWA INWESTYCJI: NAME OF INVESTMENT: Program funkcjonalno-użytkowy przebudowy budynku na potrzeby żłobka, na dz. 2521/1 i 2521/3, położonych w miejscowości Kosina, gmina Łańcut.		
INWESTOR: INVESTOR: Gmina Łańcut ul. Adama Mickiewicza 2A, 37-100 Łańcut				
BRANŻA: BRANCH:		ARCHITEKTURA	FAZA: PHASE:	PB
NAZWA RYSUNKU: DRAWING NAME:		Przekrój B	DATA: DATE:	II 2020
			SKALA: SCALE:	Jak
			NR RYSUNKU: DRAW NO:	zaznaczono K.6

K.6

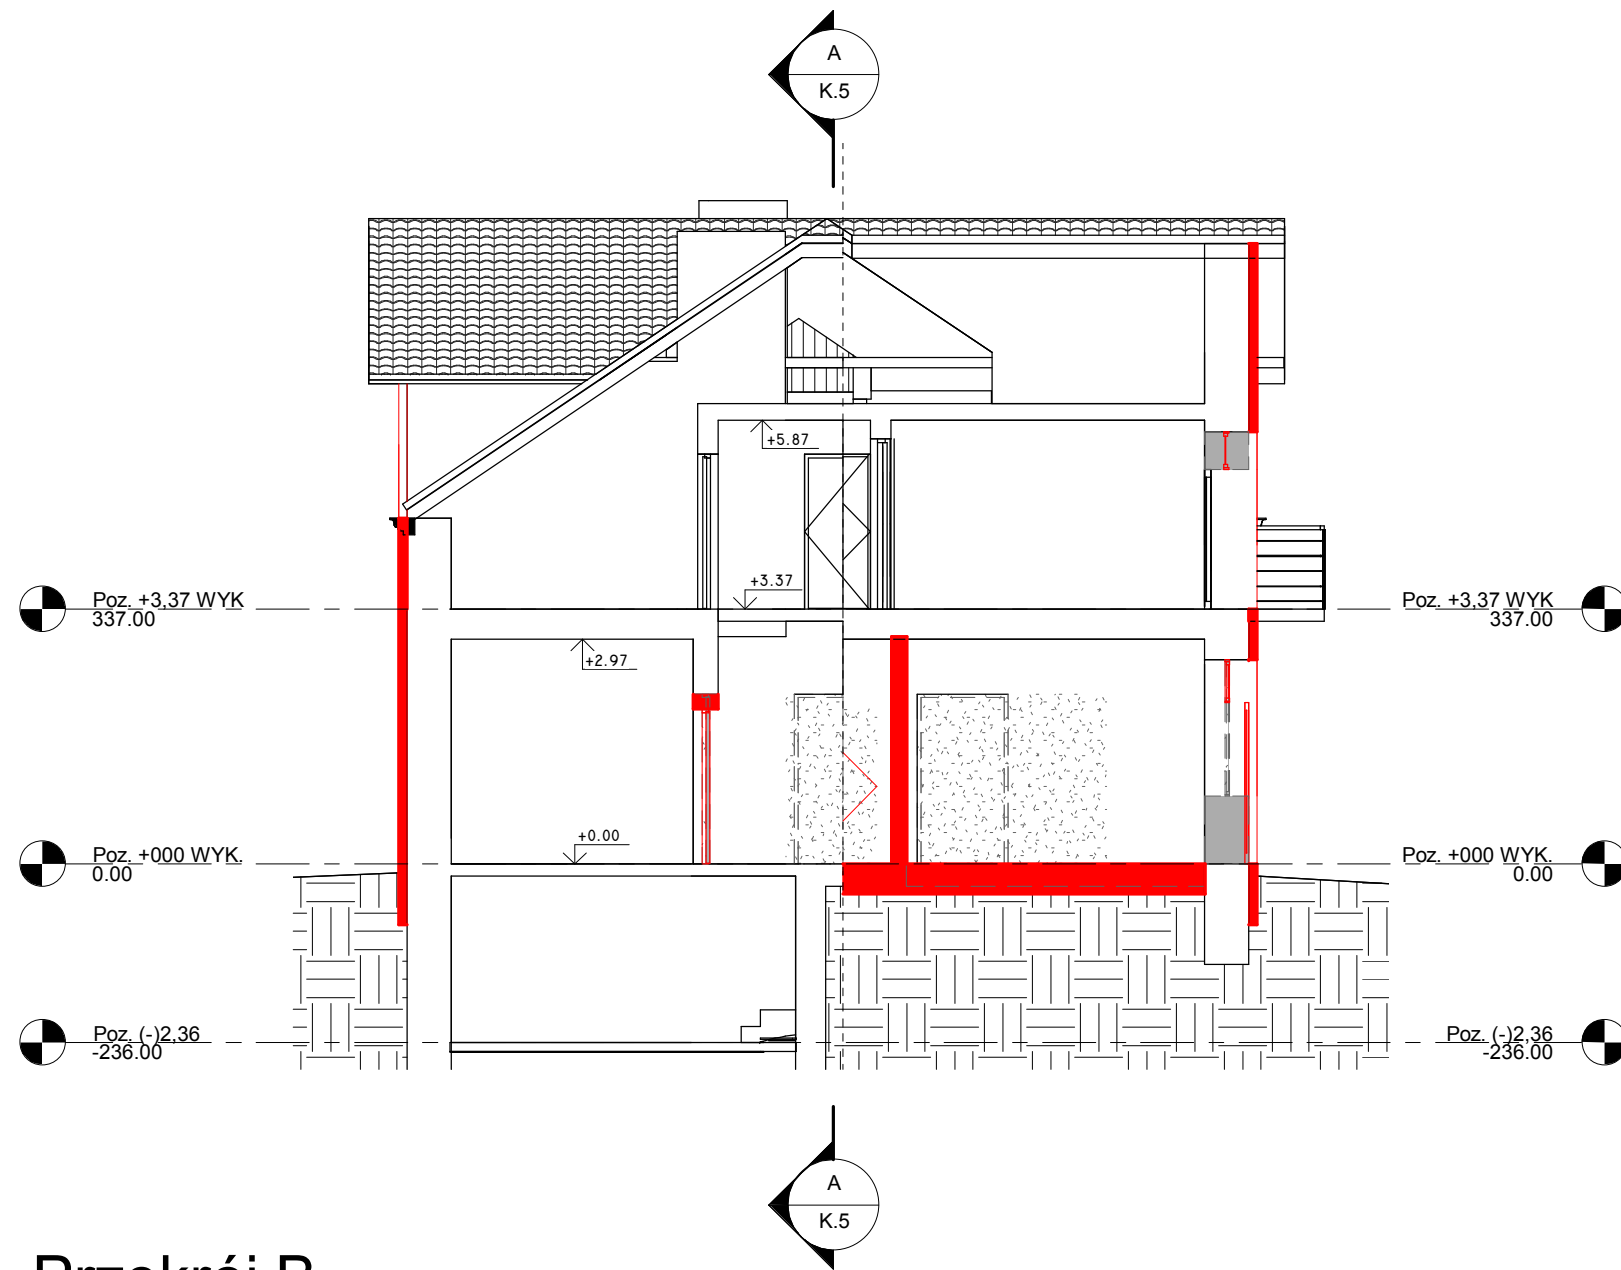

B Przekrój B
1 : 100

-  ściany istniejące (bez zmian)
-  elementy nowe (projektowane)
-  projektowane wyburzenia/elementy do usunięcia

Wszelkie prawa zastrzeżone, łącznie z prawem reprodukcji i udostępniania osobom trzecim tego rysunku lub jego części, bez wyraźnego upoważnienia biura projektowego (Dz.U. 24 /1994, poz. 83, art. 113-118)

IMIE, NAZWISKO		PODPIS	
OPRACOWAŁ: DRAWN:		mgr inż. arch. Piotr Strzałka	
SPRAWDZIŁ: CHECKED:		mgr inż. arch. Agnieszka Mika	
NAZWA INWESTYCJI: NAME OF INVESTMENT: Program funkcjonalno-użytkowy przebudowy budynku na potrzeby żłobka, na dz. 2521/1 i 2521/3, położonych w miejscowości Kosina, gmina Łańcut.			
INWESTOR: INVESTOR: Gmina Łańcut ul. Adama Mickiewicza 2A, 37-100 Łańcut			
BRANŻA: BRANCH:		ARCHITEKTURA	
NAZWA RYSUNKU: DRAWING NAME:		PB II 2020	
Przekrój B		SKALA: SCALE: Jak	
		NR RYSUNKU: DRAW NO: zaznaczono K.6	

K.6