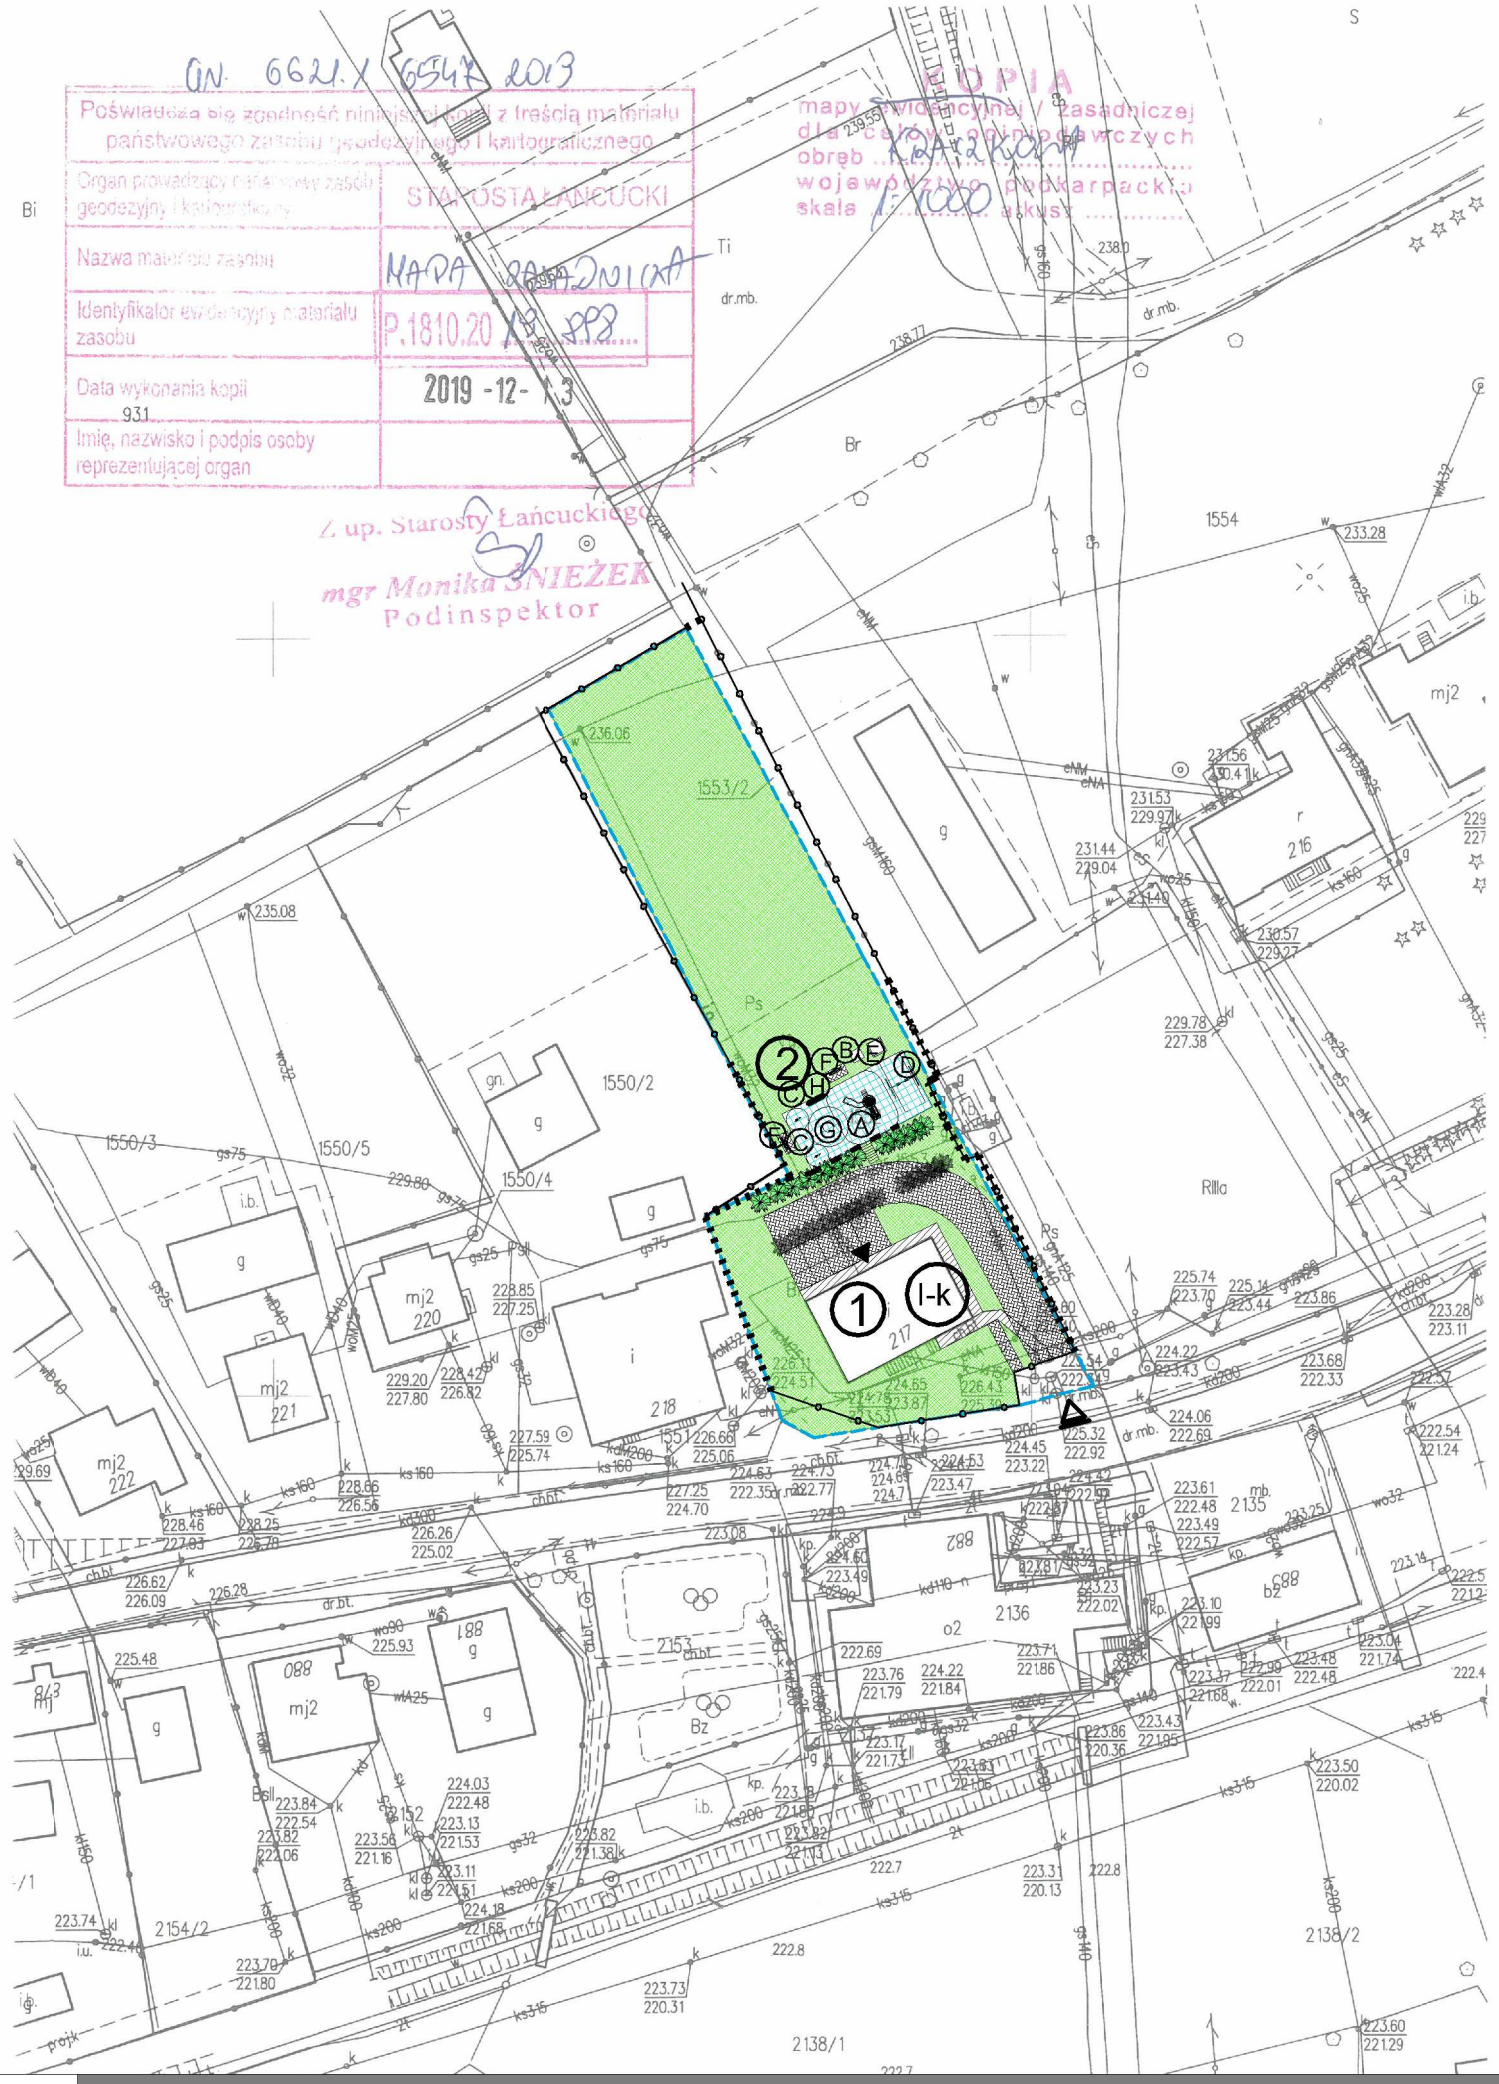

LEGENDA:

- granica terenu inwestora
- (1) lokalizacja budynku przeznaczorego do przebudowy na potrzeby żłobka
- (2) projektowany plac zabaw (istniejące zabawki - do usunięcia)
- projektowana nawierzchnia bezpieczna typu SBR
- projektowane utwardzenie terenu (nawierzchnia kostka/płytka betonowa/asfalt)
- istniejące utwardzenie terenu - do remontu
- pow. biologicznie czynna (trawiasta)
- ogrodzenie - bez zmian
- ogrodzenie do remontu - wymiany
- ogrodzenie - do wykonania
- mur oporowy - do wykonania
- (I+p) ilość kondygnacji
- główne wejście do budynku
- główny wjazd na posesje
- istniejące krzewy - do przesadzenia
- istniejące krzewy - nowa lokalizacja

PLAC ZABAW

A MAŁPI GAJ Z PODWÓJNĄ ZJEŻDŻALNIĄ
B DOMEK Z PATIO
C SPRĘŻYNOWIEC (BUJAK)
D HUŚTAWKI
E PIASKOWNICA ŻÓŁWIK
F ŁAWKA
G KARUZELA Z KIEROWNICĄ
H ŚCIANKA FUNKCYJNA

BILANS POWIERZCHNI	
POWIERZCHNIA ZABUDOWY ŻŁOBKA	224,0m2
POWIERZCHNIA ZIELENI	2182,0m2
POWIERZCHNIA UTWARDZONA (istniejąca)	66m2
POWIERZCHNIA UTWARDZONA (projektowana)	375m2
POWIERZCHNIA BEZPIECZNA SBR	153m2

Wszelkie prawa zastrzeżone, łącznie z prawem reprodukcji i udostępniania osobom trzecim tego rysnku lub jego części, bez wyraźnego upoważnienie biura projektowego (Dz.U. 24 /1994, poz. 83, art. 113-118)

	IMIĘ, NAZWISKO	PODPIS
OPRACOWAŁ: DRAWN:	mgr inż. arch. Piotr Strzałka	
SPRAWDZIŁ: CHECKED:	mgr inż. arch. Agnieszka Mika	

NAZWA INWESTYCJI: NAME OF INVESTMENT:

Program funkcjonalno-użytkowy przebudowy budynku na potrzeby żłobka, na dz. 1552, połczonej w miejscowości Kraczkowa, gmina Łańcut.

INWESTOR: INVESTOR:

Gmina Łańcut
ul. Adama Mickiewicza 2A
37-100 Łańcut

BRANŻA: BRANCH: ARCHITEKTURA

FAZA: FASE: PK

DATA: DATE: II 2020

NAZWA RYSUNKU: DRAWING NAME:

Koncepcja zagospodarowania terenu

SKALA: SCALE: 1:1000

NR RYSUNKU: DRAWING NO: A.K.0