



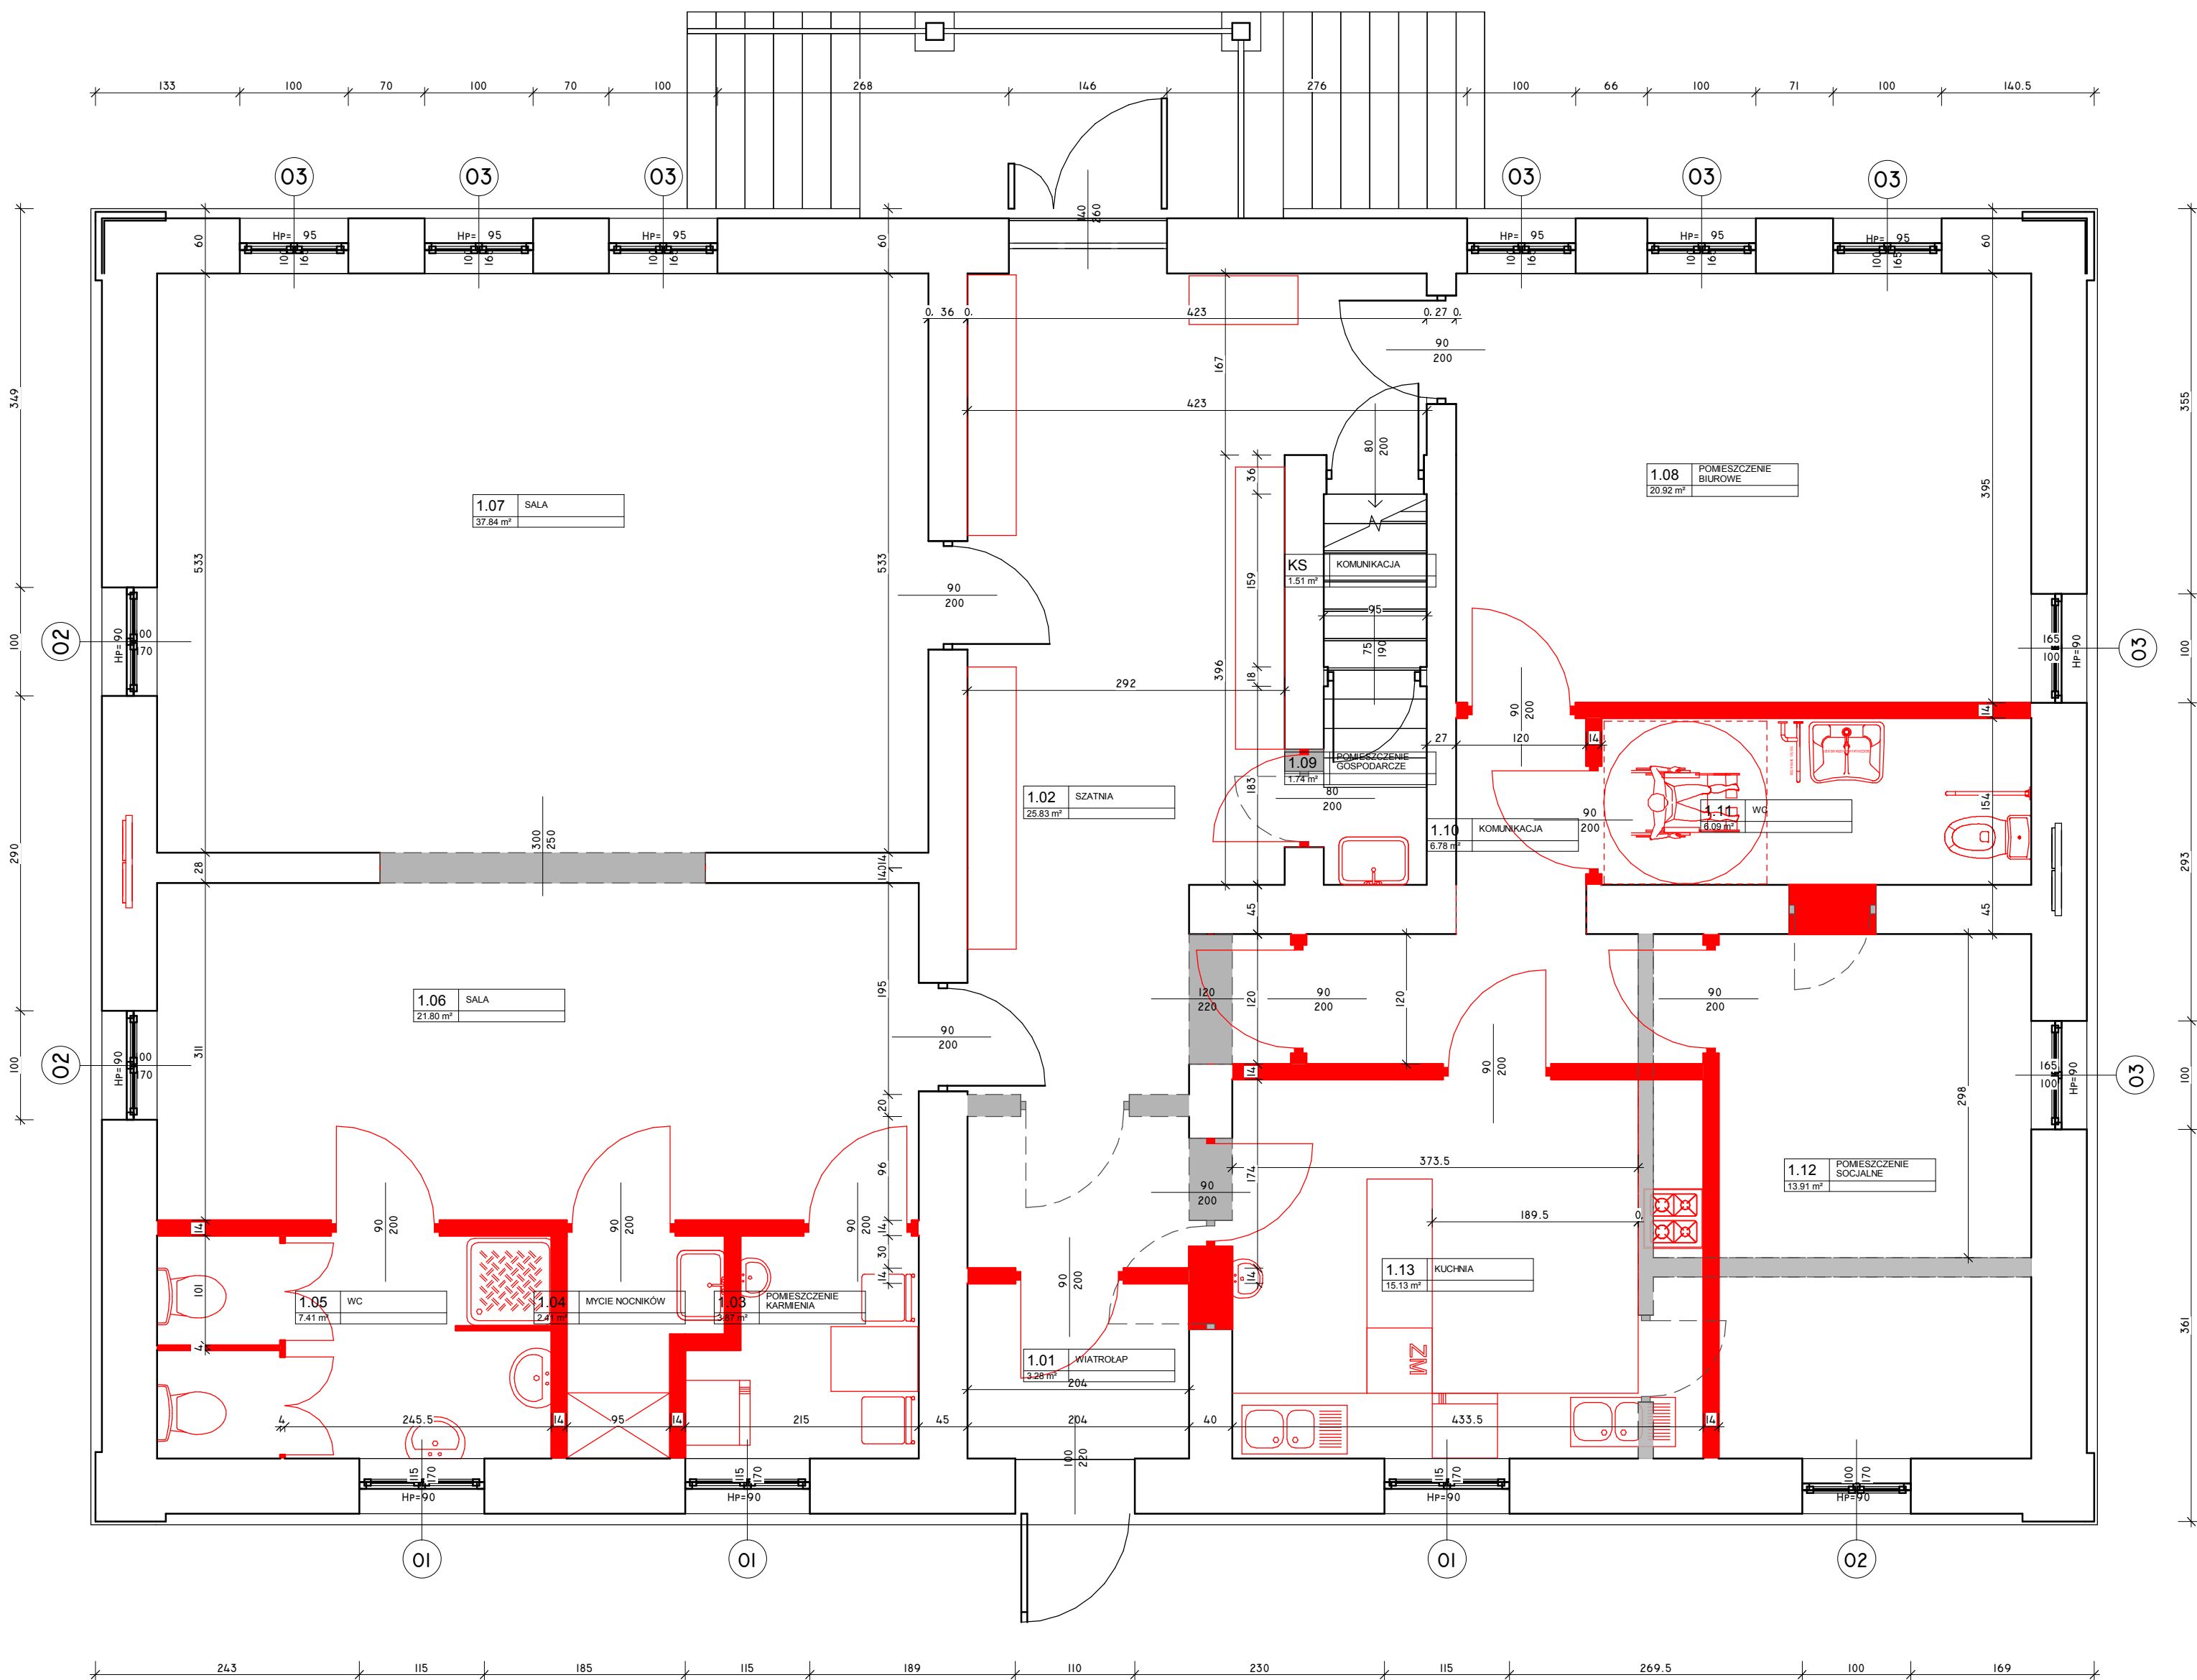

Zestawienie pomieszczeń (PARTER)		
Numer	Nazwa	Powierzchnia
-1.01	PIWNICA	18.95 m ²
1.01	WIATROŁAP	3.28 m ²
1.02	SZATNIA	25.83 m ²
1.03	POMIESZCZENIE KARMienia	3.87 m ²
1.04	MYCIE NOCNIKÓW	2.41 m ²
1.05	WC	7.41 m ²
1.06	SALA	21.80 m ²
1.07	SALA	37.84 m ²
1.08	POMIESZCZENIE BIUROWE	20.92 m ²
1.09	POMIESZCZENIE GOSPODARCZE	1.74 m ²
1.10	KOMUNIKACJA	6.78 m ²
1.11	WC	6.09 m ²
1.12	POMIESZCZENIE SOCJALNE	13.91 m ²
1.13	KUCHNIA	15.13 m ²
Suma ogólna: 14		185.97 m ²

- ściany istniejące (bez zmian)
- elementy nowe (projektowane)
- projektowane wyburzenia/elementy do usunięcia

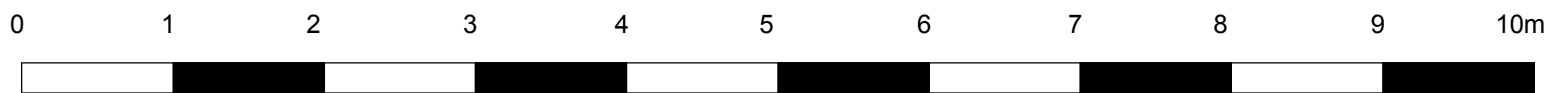

Wszystkie prawa zastrzeżone. Kształt i treść niniejszego projektu nie mogą być kopiowane, rozpowszechniane ani wykorzystywane bez zgody autora projektu. (Dz.U. 24/1984, poz. 83, art. 115-118)	IMIĘ, NAZWISKO	PODPIS
	OPRACOWAŁ: DRAWMAN	mgr inż. arch. Piotr Strzałka
	SPRAWDZIŁ: CHECKED:	mgr inż. arch. Agnieszka Mika
	NADAWA INWESTYCJA: NAME OF INVESTMENT: Program funkcjonalno-użytkowy przebudowy budynku na potrzeby żłobka, na dz. 1552, położonej w miejscowości Kraczkowa, gmina Łańcut.	
	INWESTOR: INVESTOR: Gmina Łańcut ul. Adama Mickiewicza 2A, 37-100 Łańcut	
BRANŻA: BRANCH:	ARCHITEKTURA	PAGE PB
NADAWA RYSUNKU: DRAWING NAME:	RZUT parter - zakres robót	SCALE: 1 : 50
		DATE: II 2020
		NO. OF SHEETS: K.3