



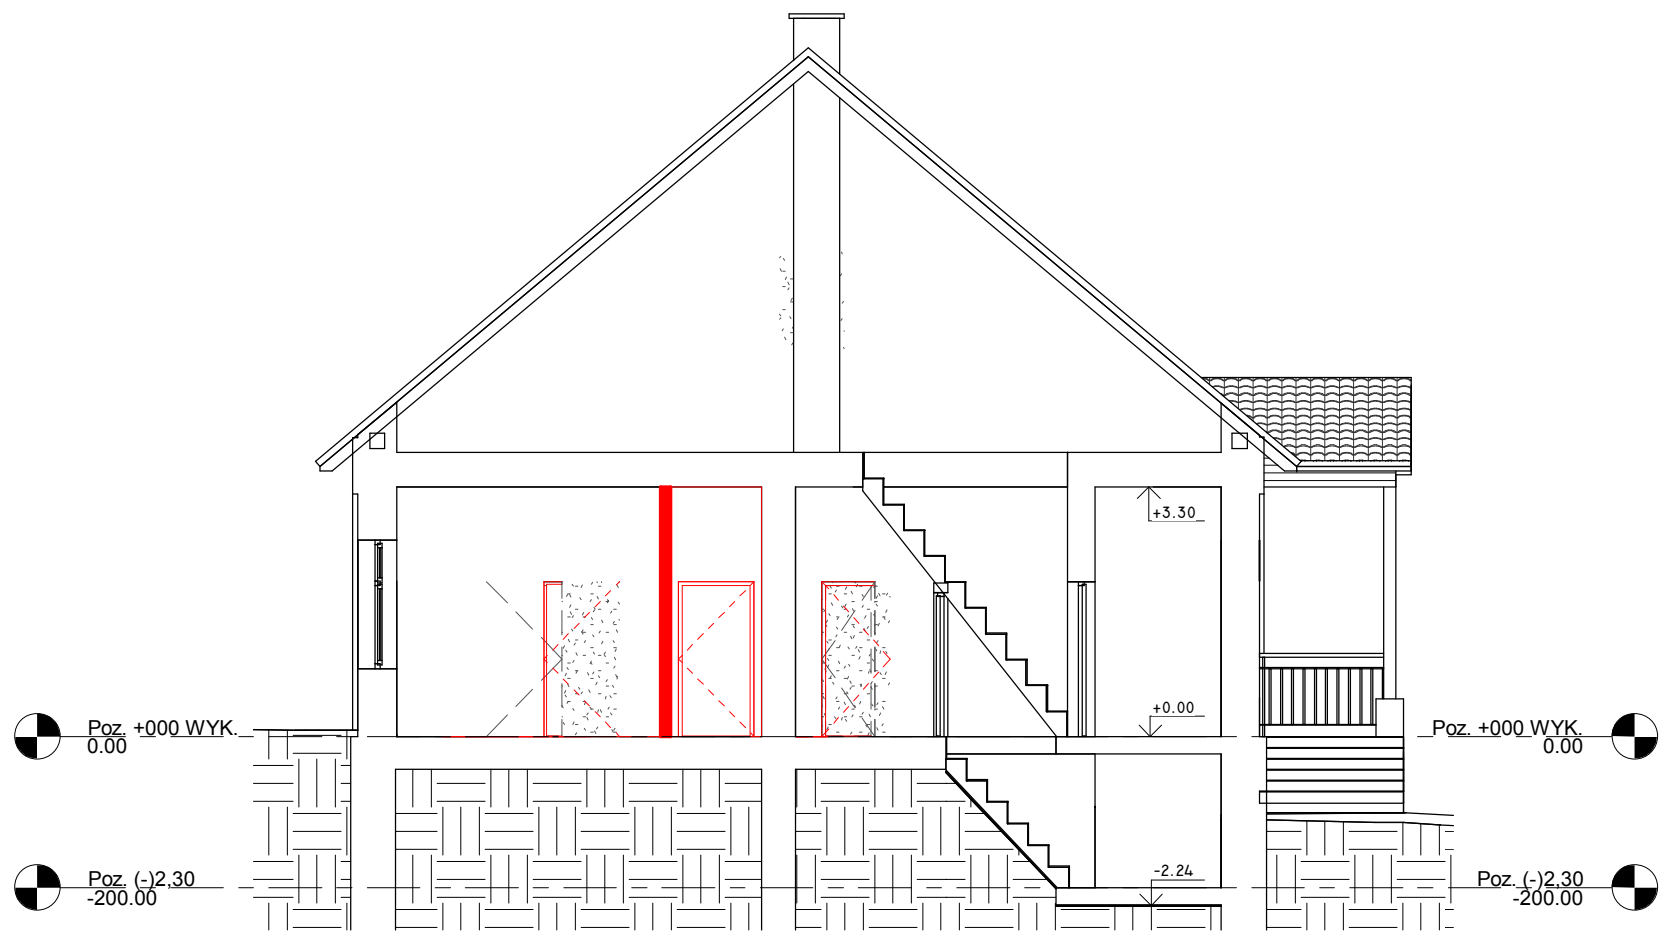

A Przekrój A
1 : 100

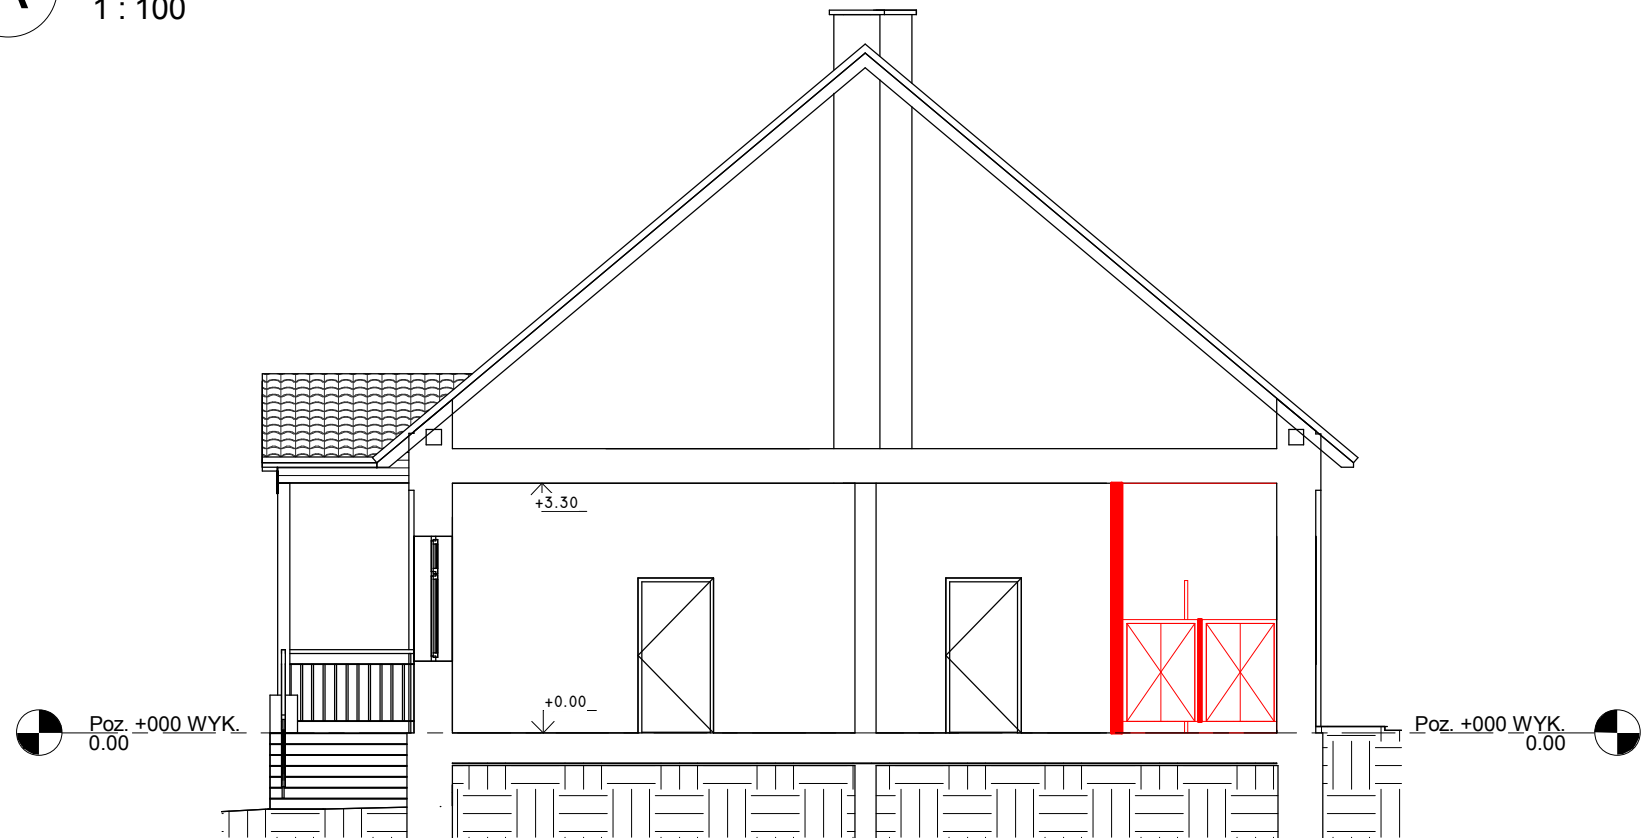


B Przekrój B
1 : 100

- ściany istniejące (bez zmian)
- elementy nowe (projektowane)
- projektowane wyburzenia/elementy do usunięcia

K.4


Wszystkie prawa zastrzeżone. Łącznie z prawem reprodukcji i udostępniania osobom trzecim tego rysunku lub jego części, bez wyraźnego upoważnienia biura projektowego (Dz.U. 24/1994, poz. 83, art. 113-118)

IMIE, NAZWISKO		PODPIS	
OPRACOWAŁ: DRAWN:		mgr inż. arch. Piotr Strzałka	
SPRAWDZIŁ: CHECKED:		mgr inż. arch. Agnieszka Mika	
NAZWA INWESTYCJI: NAME OF INVESTMENT:			
Program funkcjonalno-użytkowy przebudowy budynku na potrzeby żłobka, na dz. 1552, położonej w miejscowości Kraczkowa, gmina Łańcut.			
INWESTOR: INVESTOR:			
Gmina Łańcut			
ul. Adama Mickiewicza 2A, 37-100 Łańcut			
BRANŻA: BRANCH:		FAZA: PB	
ARCHITEKTURA		II 2020	
NAZWA RYSUNKU: DRAWING NAME:		SKALA: SCALE:	
Przekroje		Jak	
		NR RYSUNKU: DRAW NO:	
		zaznaczono	
		K.4	

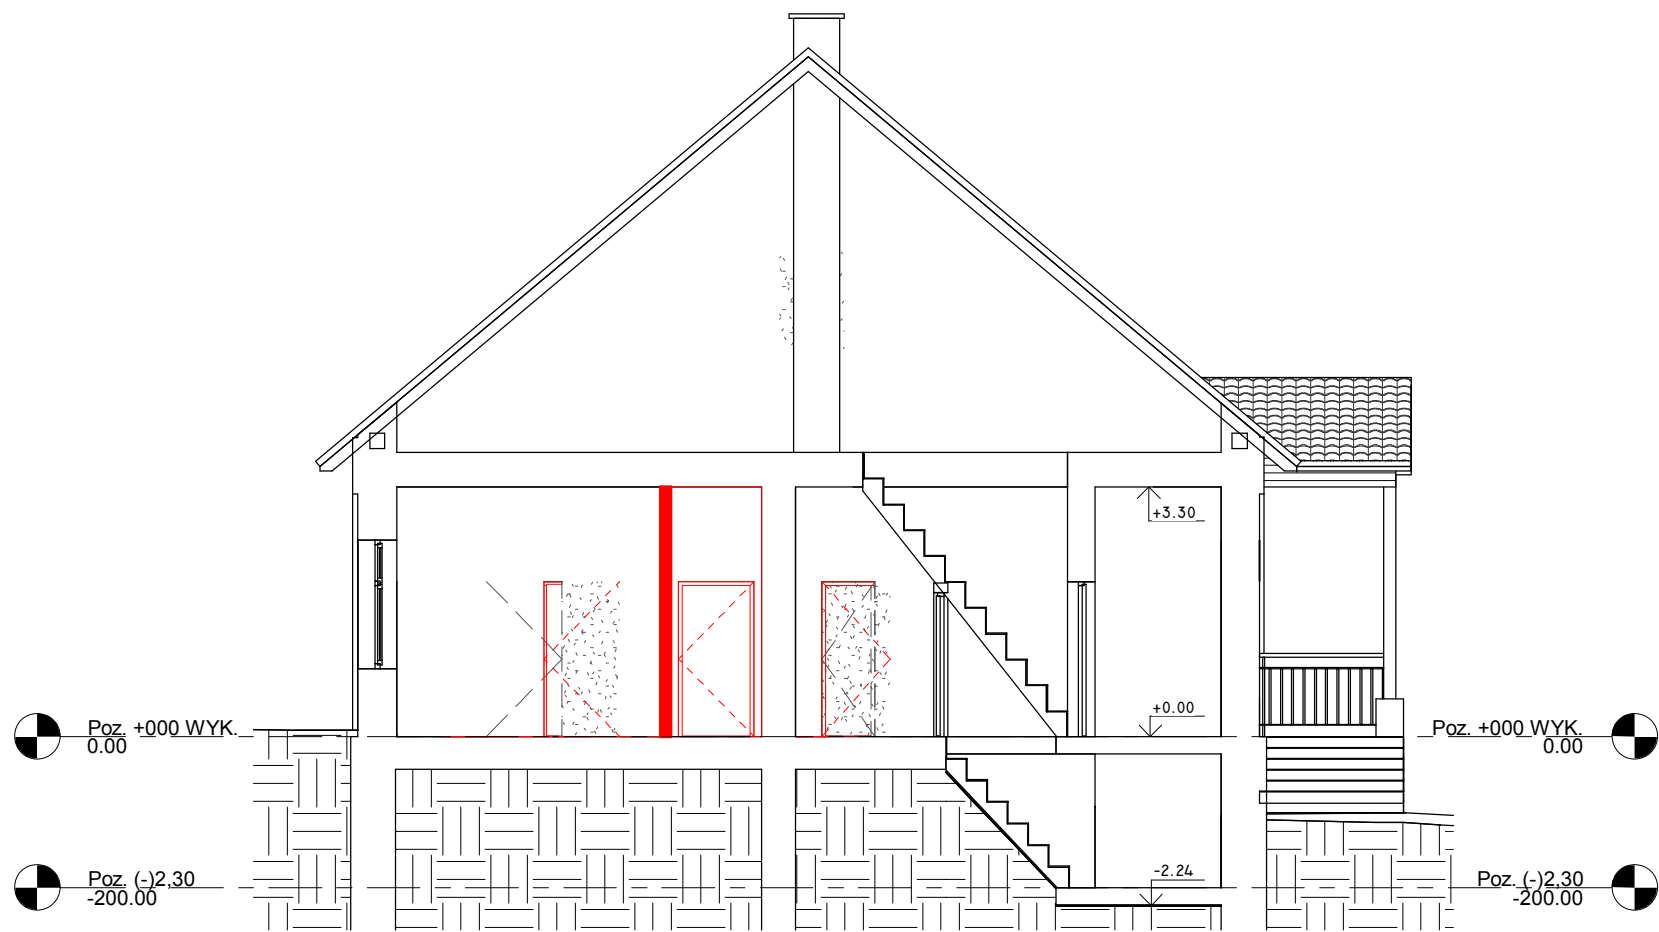

A Przekrój A
1 : 100


- ściany istniejące (bez zmian)
- elementy nowe (projektowane)
- projektowane wyburzenia/elementy do usunięcia

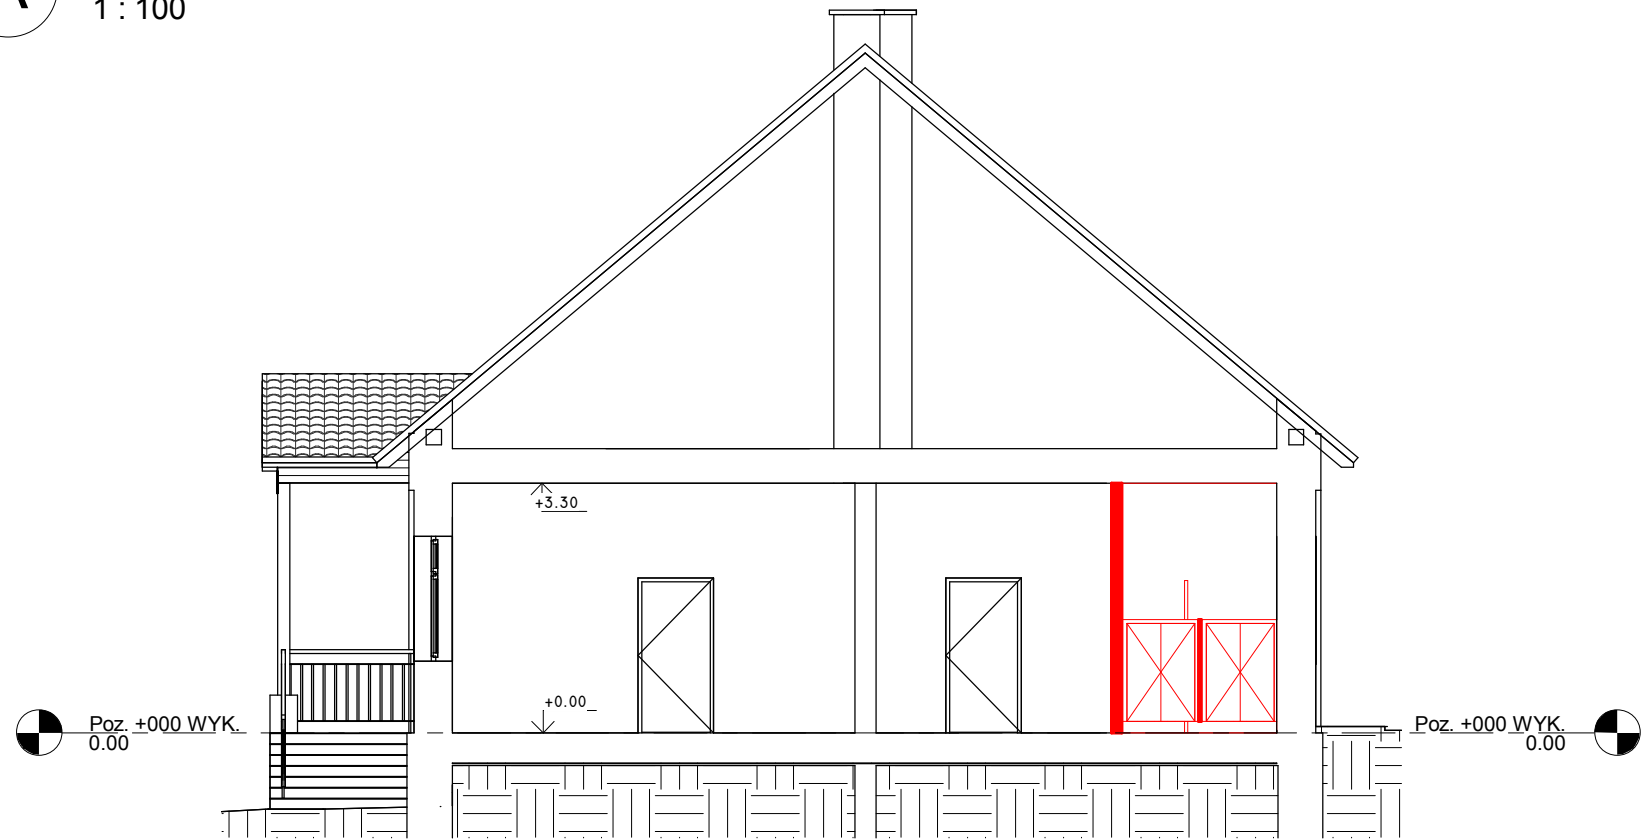


B Przekrój B
1 : 100

Wszystkie prawa zastrzeżone. Łącznie z prawem reprodukcji i udostępniania osobom trzecim tego rysunku lub jego części, bez wyraźnego upoważnienia biura projektowego (Dz.U. 24/1994, poz. 83, art. 113-118)	IMIE, NAZWISKO		PODPIS
	OPRACOWAŁ: DRAWN:		mgr inż. arch. Piotr Strzałka
	SPRAWDZIŁ: CHECKED:		mgr inż. arch. Agnieszka Mika
	NAZWA INWESTYCJI: NAME OF INVESTMENT:		
	Program funkcjonalno-użytkowy przebudowy budynku na potrzeby żłobka, na dz. 1552, położonej w miejscowości Kraczkowa, gmina Łańcut.		
	INWESTOR: INVESTOR:		
Gmina Łańcut ul. Adama Mickiewicza 2A, 37-100 Łańcut			
BRANŻA: BRANCH:	ARCHITEKTURA		FAZA: PB
NAZWA RYSUNKU: DRAWING NAME:		DATA: II 2020	
Przekroje		SKALA: Jak	
		NR RYSUNKU: DRAW NO:	
		zaznaczono K.4	

K.4

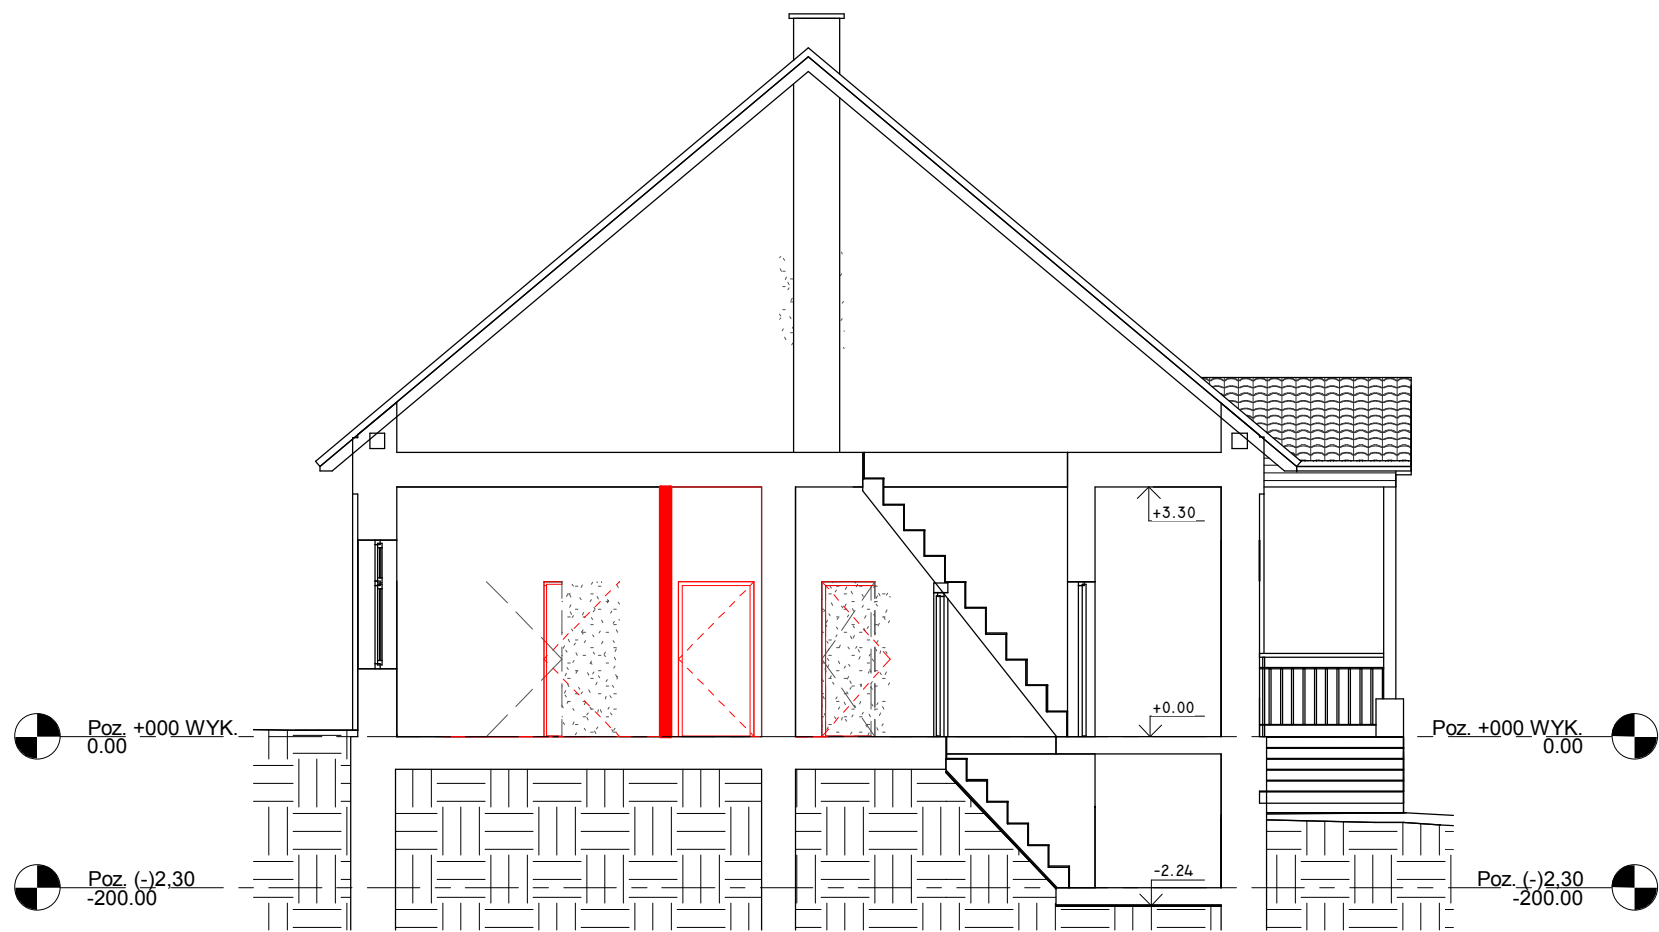

A Przekrój A
1 : 100

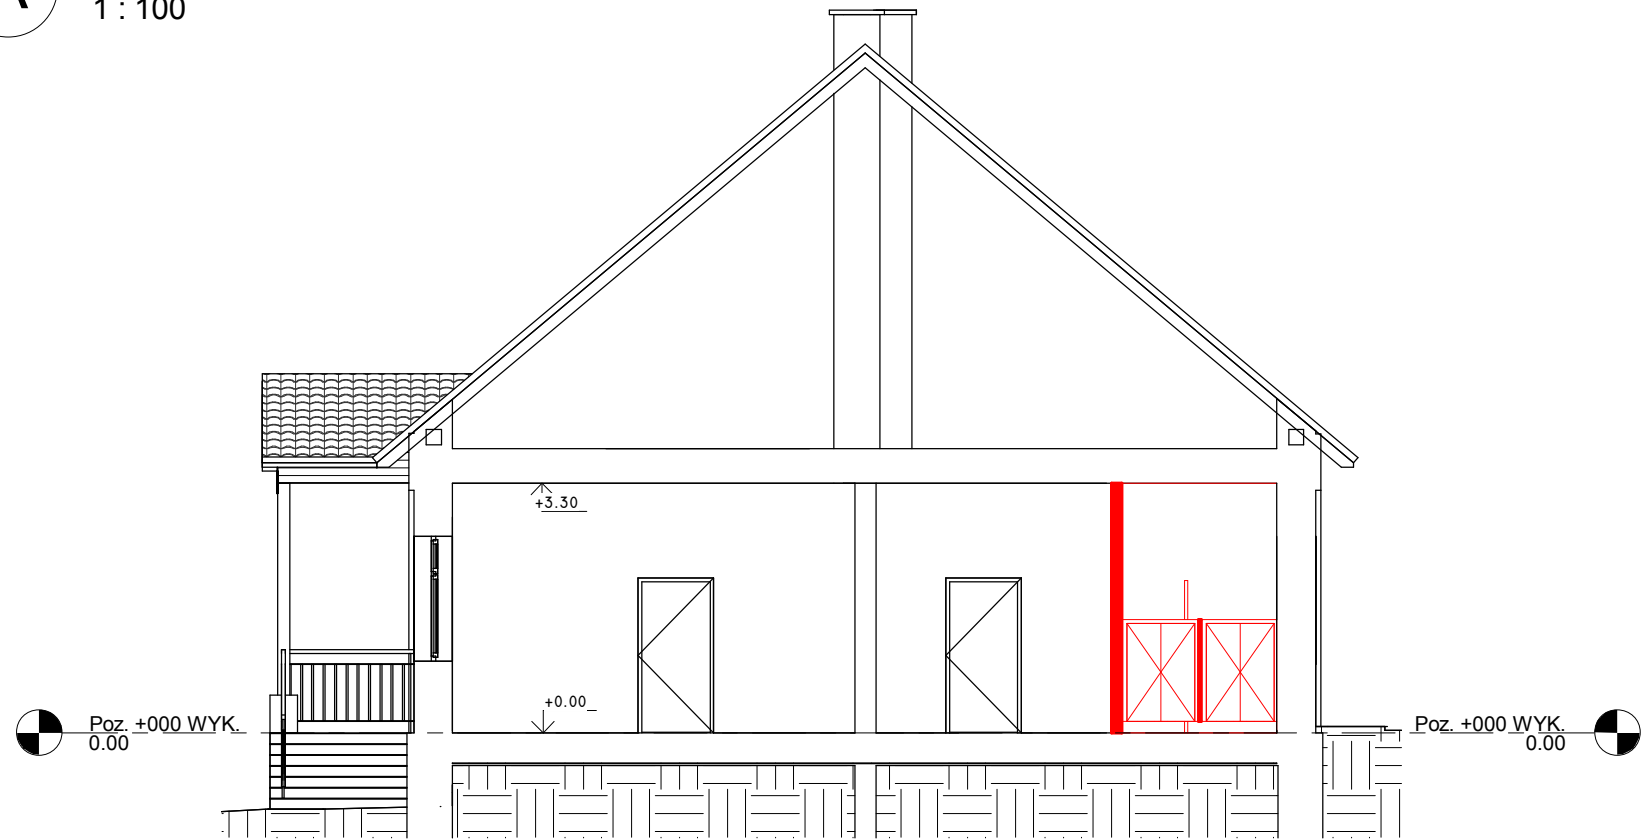


B Przekrój B
1 : 100


Wszystkie prawa zastrzeżone, łącznie z prawem reprodukcji i udostępniania osobom trzecim tego rysunku lub jego części, bez wyraźnego upoważnienia biura projektowego (Dz.U. 24/1994, poz. 83, art. 113-118)


IMIE, NAZWISKO		PODPIS	
OPRACOWAŁ: DRAWN:		mgr inż. arch. Piotr Strzałka	
SPRAWDZIŁ: CHECKED:		mgr inż. arch. Agnieszka Mika	
NAZWA INWESTYCJI: NAME OF INVESTMENT:			
Program funkcjonalno-użytkowy przebudowy budynku na potrzeby żłobka, na dz. 1552, położonej w miejscowości Kraczkowa, gmina Łańcut.			
INWESTOR: INVESTOR:			
Gmina Łańcut ul. Adama Mickiewicza 2A, 37-100 Łańcut			
BRANŻA: BRANCH:		FAZA: PB	
ARCHITEKTURA		II 2020	
NAZWA RYSUNKU: DRAWING NAME:		SKALA: SCALE:	
Przekroje		Jak	
		NR RYSUNKU: DRAW NO:	
		zaznaczono K.4	

K.4

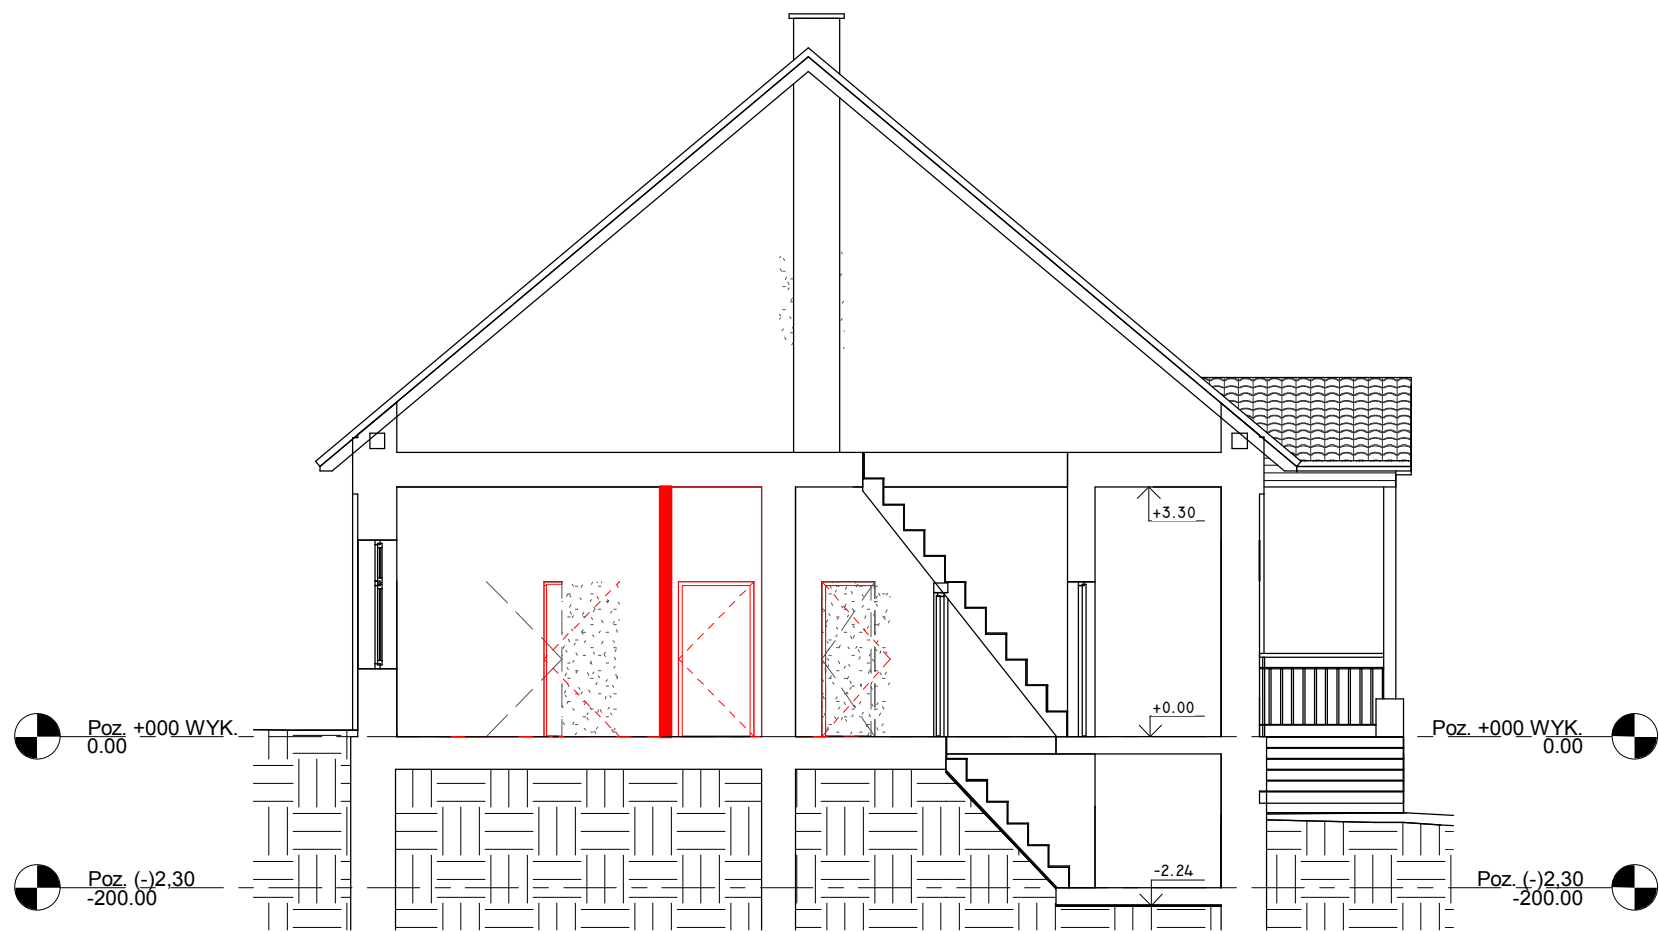

A Przekrój A
1 : 100

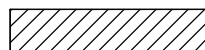-  ściany istniejące (bez zmian)
-  elementy nowe (projektowane)
-  projektowane wyburzenia/elementy do usunięcia

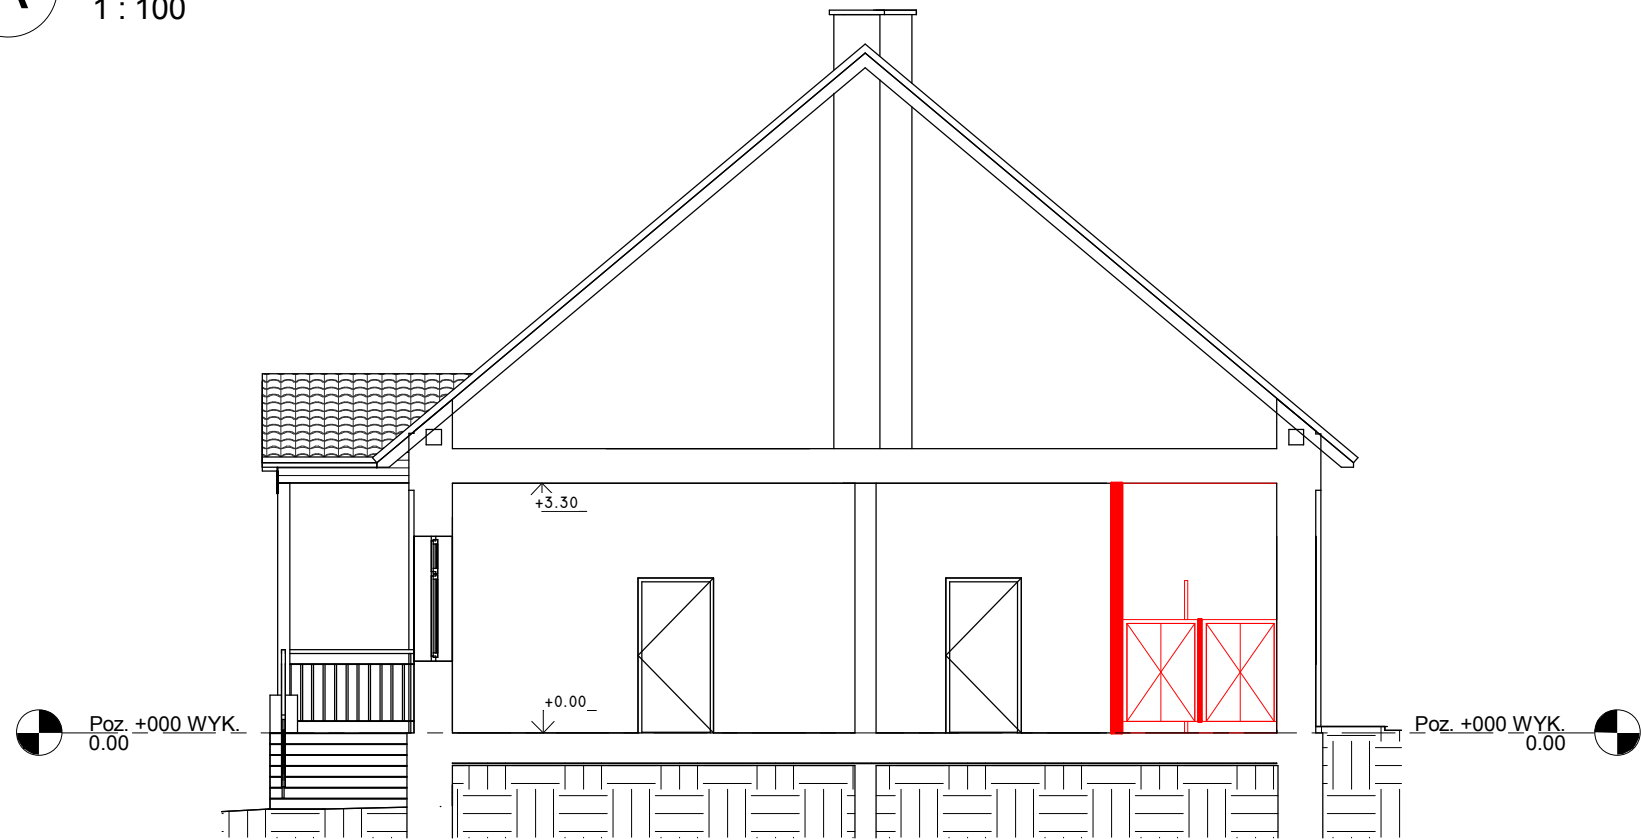

B Przekrój B
1 : 100

Wszystkie prawa zastrzeżone, łącznie z prawem reprodukcji i udostępniania osobom trzecim tego rysunku lub jego części, bez wyraźnego upoważnienia biura projektowego (Dz.U. 24/1994, poz. 83, art. 113-118)	IMIE, NAZWISKO		PODPIS
	OPRACOWAŁ: DRAWN:		mgr inż. arch. Piotr Strzałka
	SPRAWDZIŁ: CHECKED:		mgr inż. arch. Agnieszka Mika
	NAZWA INWESTYCJI: NAME OF INVESTMENT:		
	Program funkcjonalno-użytkowy przebudowy budynku na potrzeby żłobka, na dz. 1552, położonej w miejscowości Kraczkowa, gmina Łańcut.		
	INWESTOR: INVESTOR:		
Gmina Łańcut			
ul. Adama Mickiewicza 2A, 37-100 Łańcut			
BRANŻA: BRANCH:	ARCHITEKTURA		FAZA: PB
NAZWA RYSUNKU: DRAWING NAME:		DATA: II 2020	
Przekroje		SKALA: Jak	
		NR RYSUNKU: DRAW NO:	
		zaznaczono	
		K.4	

K.4