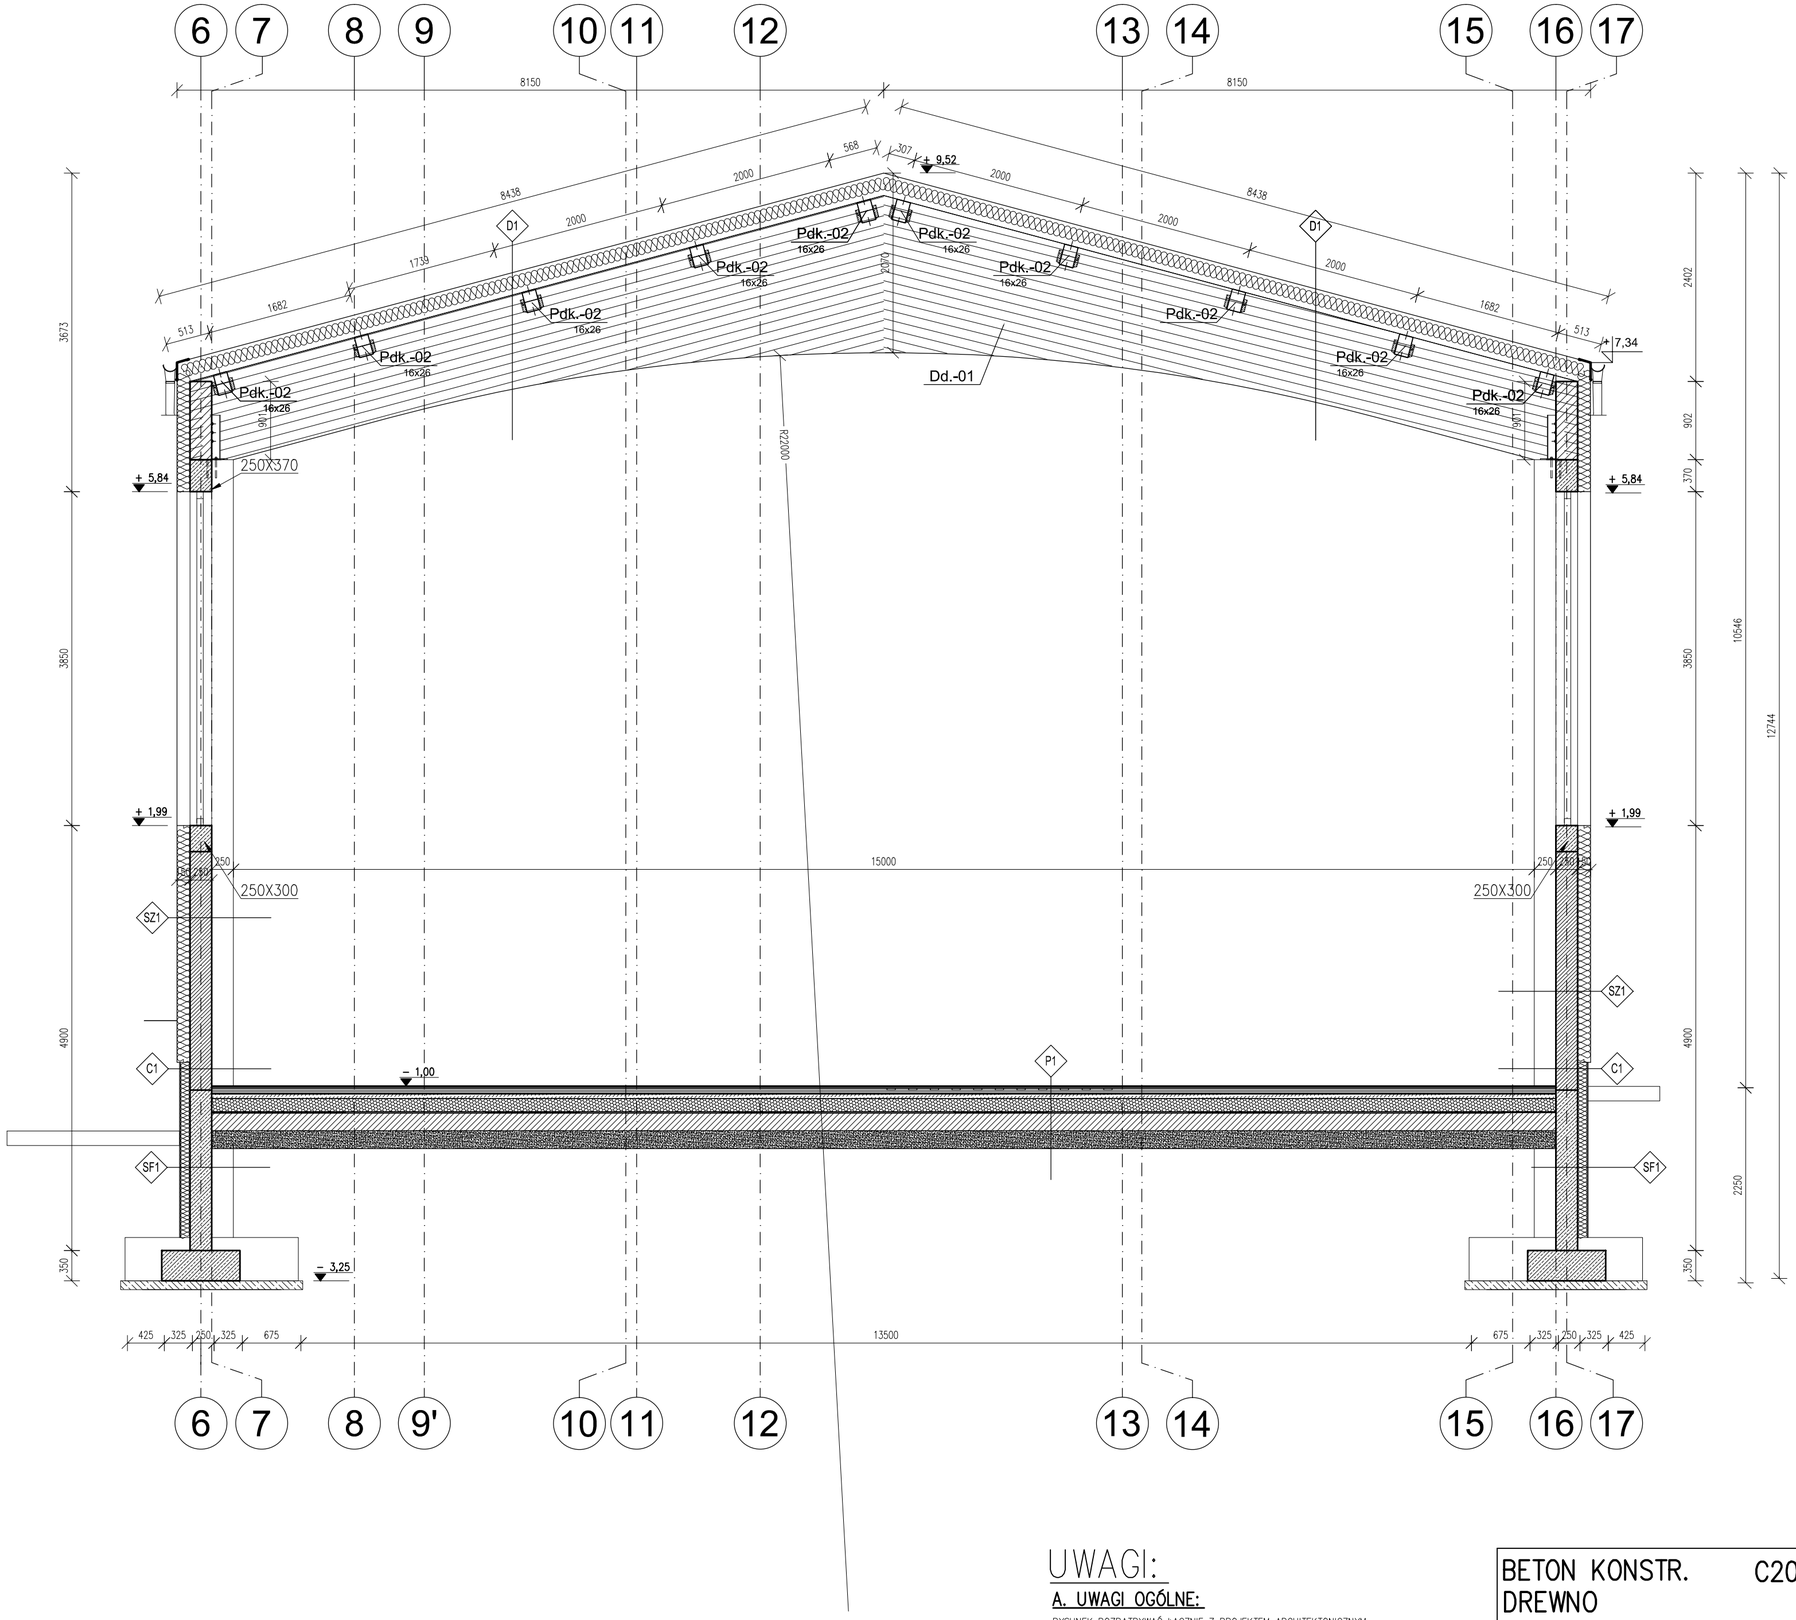

Dach nad salą gimnastyczną

D2	Płyta warstwowa z wypełnieniem rdzenia z wełny mineralnej	25 cm
	folia paroprzepuszczalna, klejona szczelnie na zakładach	
	Konstrukcja drewniana wg proj. konstrukcji	

P2	nawierzchnia sportowa	4mm
	Płyta górna i dolna rozkładająca obciążenie	1+1 cm
	folia izolacyjna	-
	Ruszt z desek sosnowych szer. 90-95mm	2+2cm
	podkładka elastyczna	1 cm
	folia izolacyjna	-
	wylewka ze spadkiem 1% zbrojona siatką z drutu O6/10cm	8 cm
	styropian XPS	15 cm
	1x papa termozgrzewalna	-
	beton C20/25	20 cm
	podsypka żwirowo-piaskowa	min. 25 cm

SZ1	tynk zewnętrzny silikatowo-silikonowy	
	termoizolacja - płyty styropianowe EPS,λ≤0,031[W/mK] w miejscach wskazanych na rzucie wełna mineralna gr. 15cm	15 cm
	pustak ceramiczny	25 cm
	tynk wewnętrzny cementowo-wapienny	2 cm
	warstwa wykończeniowa wewnętrzna	

SF1	folia kubełkowa	
	izolacja przeciwwodna	
	termoizolacja - płyty styropianowe XPS,λ≤0,031[W/mK]	12 cm
	izolacja przeciwwodna	
	ściana żelbetowa	25 cm
	izolacja przeciwwodna	

C1	warstwy wykończeniowe cokołu - tynk mozaikowy	-
	termoizolacja - płyty styropianowe XPS,λ≤0,031[W/mK]	12 cm
	izolacja przeciwwodna	-
	ściana murowana ceramiczna	25 cm
	tynk wewnętrzny cementowo-wapienny	2 cm
	warstwa wykończeniowa wewnętrzna	

UWAGI:

A. UWAGI OGÓLNE:

RYSUNEK ROZPATRYWAĆ ŁACZNIE Z PROJEKTEM ARCHITEKTONICZNYM
WSZYSTKIE WYMIARY PODANO W MILIMETRACH.
WSZYSTKIE PRACE PROWADZIĆ POD NADZOREM OSOBY UPRAWNIONEJ,
ZGODNIE Z ZASADAMI BHP ORAZ OGÓLNEJ WIEDZY TECHNICZNEJ.

BETON KONSTR.	C20/25
DREWNO	C24
PODBETON	MIN C8/10
STAL ZBROJENIOWA	Bst500,A-IIIN

OTULINA wg rysunków szczegółowych

BIURO PROJEKTOWE :

FDELITA PIOTR FROSZTĘGA
30-605 Kraków, ul. Fredry 4F/14

	IMIĘ I NAZWISKO	NR UPR.	PODPIS:
Branża: ARCHITEKTURA projektant:	mgr inż. arch. Mirosław Macioszek	MPOIA/090/2010	
Branża: ARCHITEKTURA sprawdzający:	mgr inż. arch. Paweł Orłef	Upr. nr A-06/05	

TEMAT :
ROZBUDOWA ORAZ PRZEBUDOWA BUDYNKU ZESPOŁU SZKÓŁ W ROGÓŹNIE POLEGAJĄCA NA BUDOWIE SALI GIMNASTYCZNEJ ORAZ ZAPLECZA SOCJALNEGO WRAZ Z WEWNĘTRZNYMI INSTALACJAMI (ELEKTRYCZNĄ, CENTRALNEGO OGRZEWANIA, WODOCIĄGOWĄ, GAZOWĄ, KANALIZACJI SANITARNEJ, WENTYLACJI MECHANICZNEJ), ORAZ ZAGOSPODAROWANIE TERENU OBEJMUJĄCE ROZBIÓRKĘ ORAZ BUDOWĘ PRZYŁĄCZA GAZOWEGO, BUDOWĘ ZEWNĘTRZNEJ INSTALACJI KANALIZACJI SANITARNEJ, ZEWNĘTRZNĄ INSTALACJE ELEKTRYCZNĄ, ROZBIÓRKĘ ORAZ BUDOWĘ PRZYŁĄCZA WODOCIĄGOWEGO, BUDOWĘ ZEWNĘTRZNEJ INSTALACJI KANALIZACJI DESZCZOWEJ, BUDOWĘ WEWNĘTRZNEGO UKŁADU KOMUNIKACYJNEGO, DOJŚCIA, ZJAZDU PUBLICZNEGO, ROZBIÓRKĘ ORAZ BUDOWĘ SIECI TELETECHNICZNEJ NA DZIAŁKACH 841, 842/2, 843 W MIEJSCOWOŚCI ROGÓŹNO, GMINA ŁAŃCUT

INWESTOR:
INVESTOR: GMINA ŁAŃCUT
ul. MICKIEWICZA 2a
37-100 ŁAŃCUT

BRANŻA: BRANCH: ARCHITEKTURA	FAZA: STAGE: PW	DATA / DATE: 09.2019
NAZWA RYSUNKU: DRAWING NAME: PRZEKRÓJ B-B	SKALA: SCALE: 1:50	NR PROJEKTU: PROJECT No:
	NUMER RYSUNKU: DRAWING No: A-04	