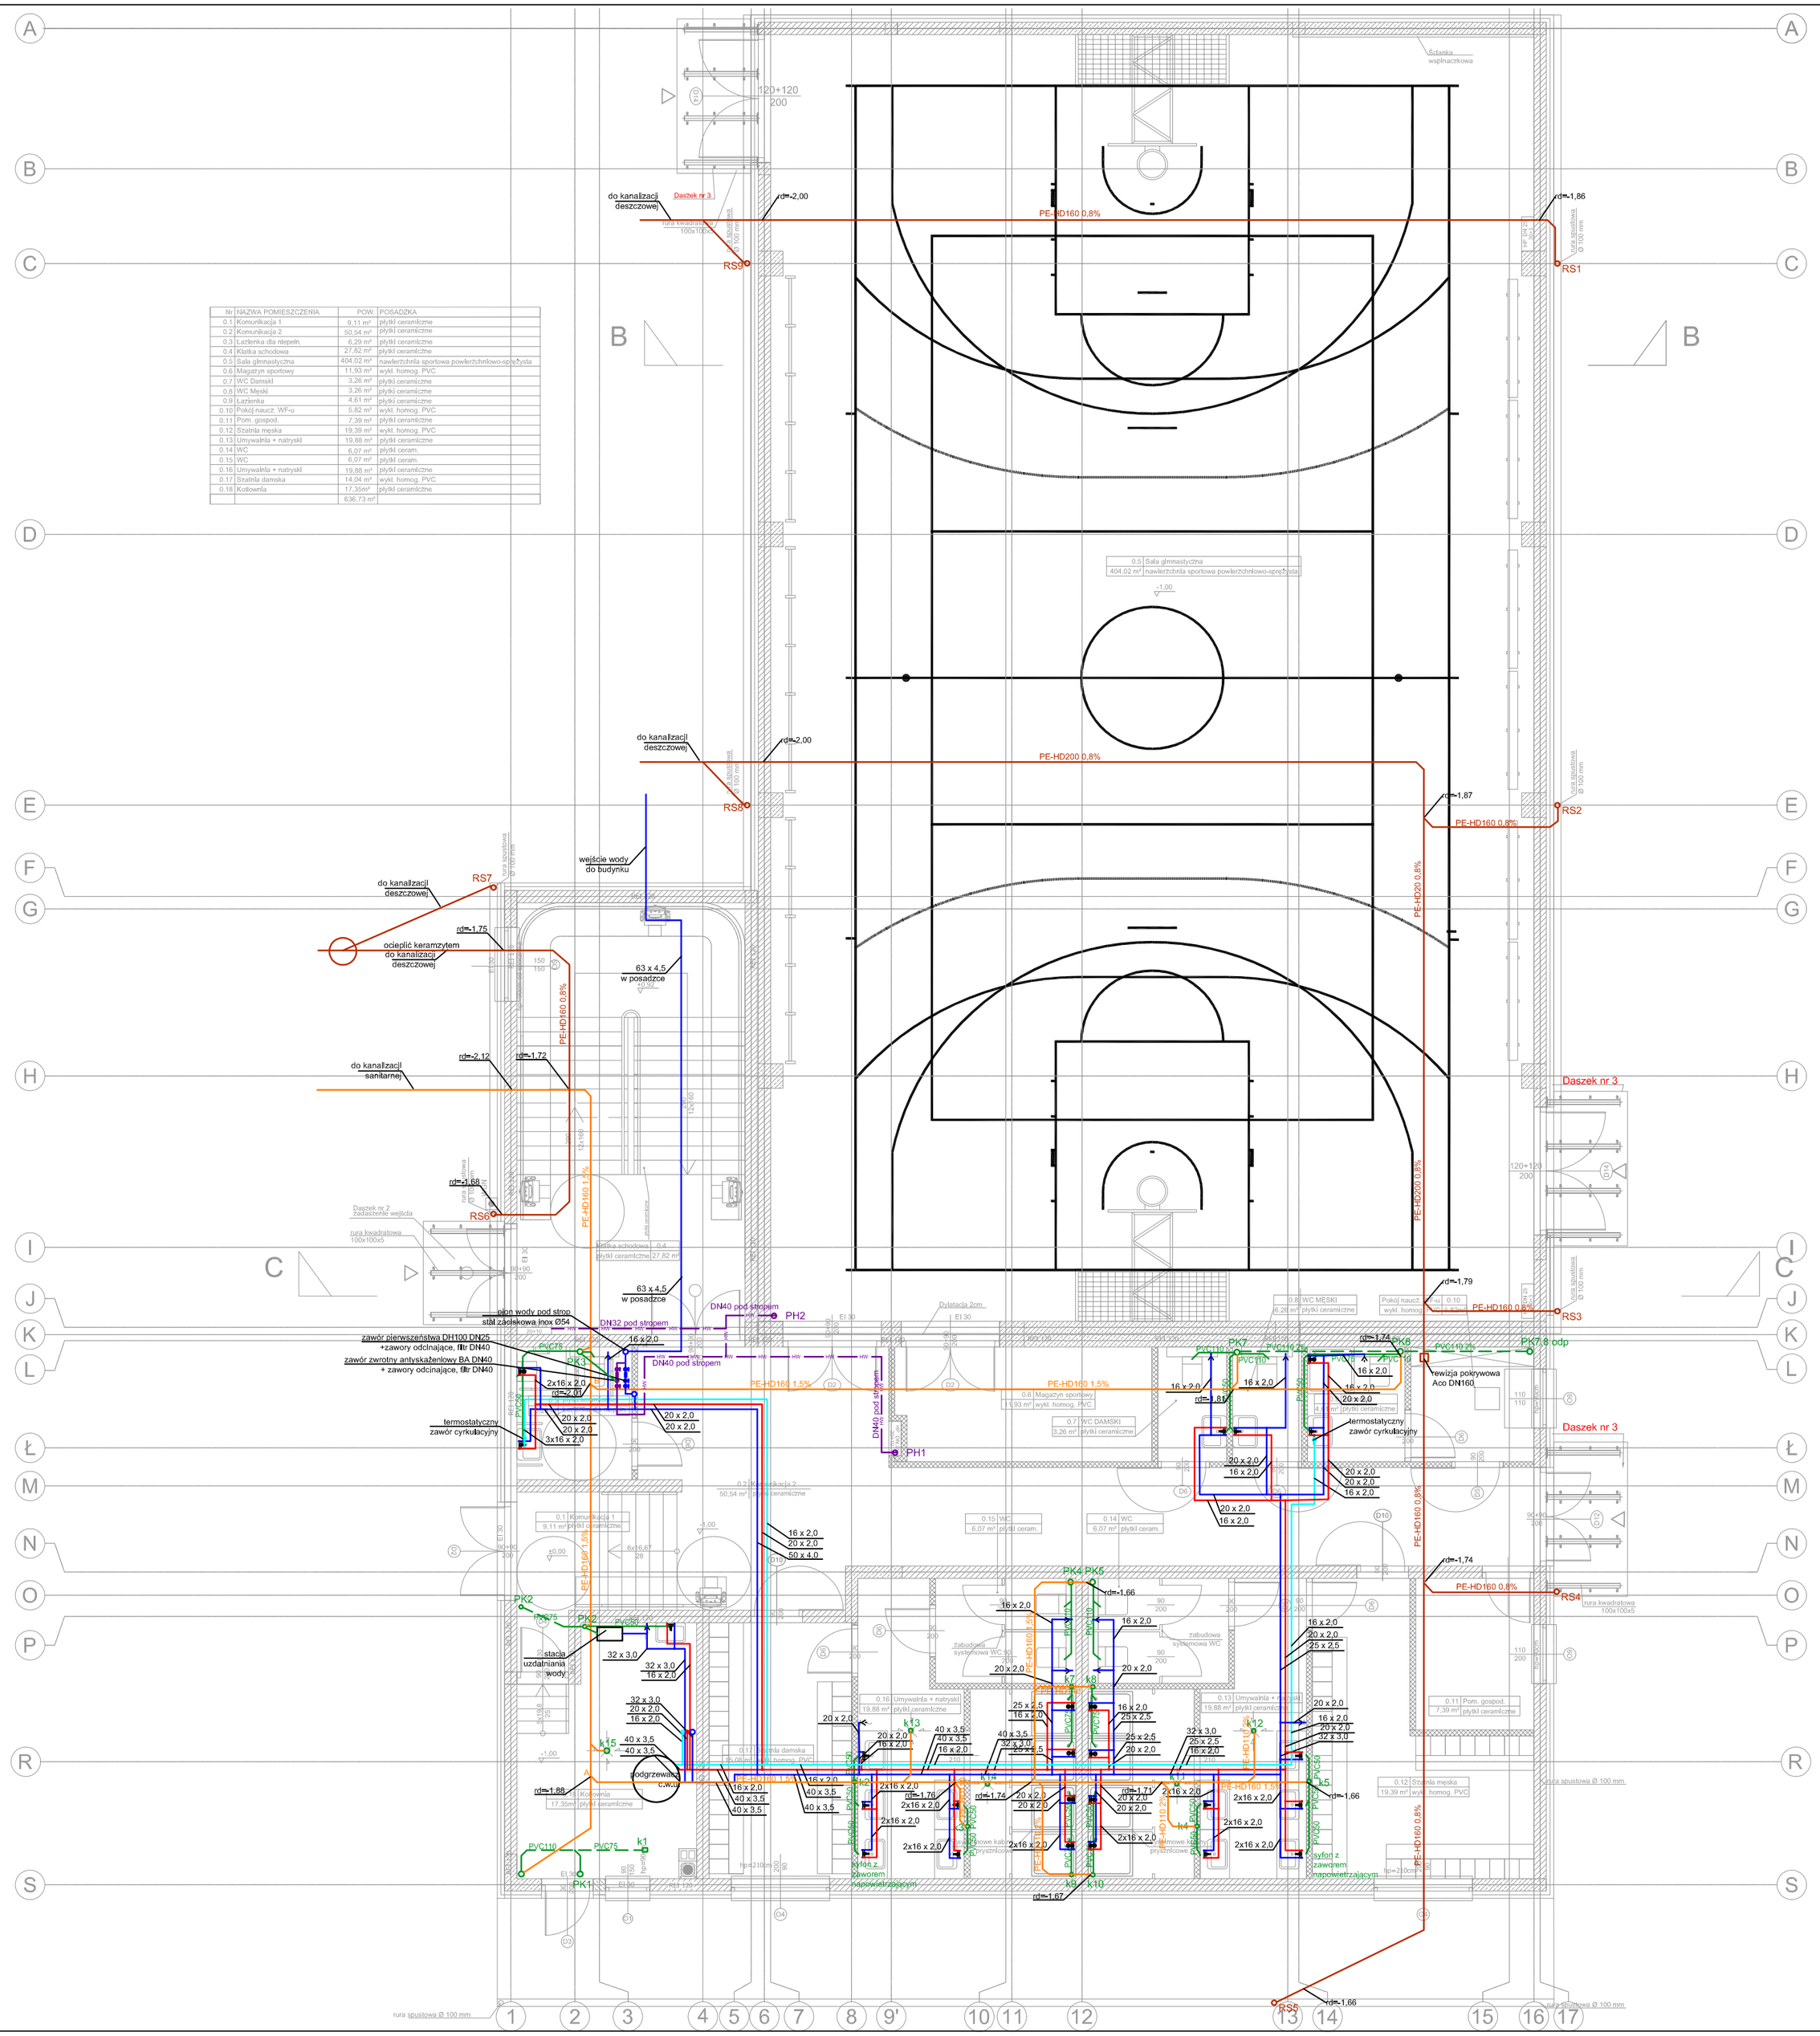

Nr	NAZWA POMIESZCZENIA	POW.	POSADZKA
0.1	Komunikacja 1	9,11 m²	płytki ceramiczne
0.2	Komunikacja 2	50,54 m²	płytki ceramiczne
0.3	Łazienka dla niepeln.	6,29 m²	płytki ceramiczne
0.4	Klatka schodowa	27,82 m²	płytki ceramiczne
0.5	Sala gimnastyczna	404,02 m²	nawierzchnia sportowa powierzchniowo-sprężysta
0.6	Magazyn sportowy	11,93 m²	wykł. homog. PVC
0.7	WC Damski	3,26 m²	płytki ceramiczne
0.8	WC Męski	3,26 m²	płytki ceramiczne
0.9	Łazienka	4,61 m²	płytki ceramiczne
0.10	Pokój nauczi. WF-u	5,82 m²	wykł. homog. PVC
0.11	Pom. gospod.	7,39 m²	płytki ceramiczne
0.12	Szatnia męska	19,39 m²	wykł. homog. PVC
0.13	Umywalnia + natryski	19,68 m²	płytki ceramiczne
0.14	WC	6,07 m²	płytki ceram.
0.15	WC	6,07 m²	płytki ceram.
0.16	Umywalnia + natryski	19,68 m²	płytki ceramiczne
0.17	Szatnia damska	14,04 m²	wykł. homog. PVC
0.18	Korkownia	17,35m²	płytki ceramiczne
		636,73 m²	

	INSTALACJA WODY ZIMNEJ
	INSTALACJA WODY CIEPŁEJ
	INSTALACJA WODY CYRKULACYJNEJ
	INSTALACJA KAN. SANITARNEJ PODPOSADZKOWEJ
	INSTALACJA KANALIZACJI SANITARNEJ
	INSTALACJA KANALIZACJI DESZCZOWEJ

BIURO PROJEKTOWE :

FDELITA PIOTR FROSZTĘGA
30-605 Kraków, ul. Fredry 4F/14

	IMIĘ I NAZWISKO	NR UPR.	PODPIS:
Branża: INSTALACJE SANITARNE projektant:	mgr inż. Leszek Chmielewski	upr. 95/2001	
Branża: INSTALACJE SANITARNE sprawdzający:	mgr inż. Marek Kulesza	upr. MAP/0218/POOS/09	

TEMAT :

ROZBUDOWA ORAZ PRZEBUDOWA BUDYNKU ZESPOŁU SZKÓŁ W ROGÓŹNIE POLEGAJĄCA NA BUDOWIE SALI GIMNASTYCZNEJ ORAZ ZAPLECZA SOCJALNEGO WRAZ Z WEWNĘTRZNYMI INSTALACJAMI (ELEKTRYCZNĄ, CENTRALNEGO OGRZEWANIA, WODOCIĄGOWĄ, GAZOWĄ, KANALIZACJI SANITARNEJ, WENTYLACJI MECHANICZNEJ), ORAZ ZAGOSPODAROWANIE TERENU OBEJMUJĄCE ROZBIÓRKĘ ORAZ BUDOWĘ PRZYŁĄCZA GAZOWEGO, BUDOWĘ ZEWNĘTRZNEJ INSTALACJI KANALIZACJI SANITARNEJ, ZEWNĘTRZNĄ INSTALACJE ELEKTRYCZNĄ, ROZBIÓRKĘ ORAZ BUDOWĘ PRZYŁĄCZA WODOCIĄGOWEGO, BUDOWĘ ZEWNĘTRZNEJ INSTALACJI KANALIZACJI DESZCZOWEJ, BUDOWĘ WEWNĘTRZNEGO UKŁADU KOMUNIKACYJNEGO, DOJŚCIA, ZJAZDU PUBLICZNEGO, ROZBIÓRKĘ ORAZ BUDOWĘ SIECI TELETECHNICZNEJ NA DZIAŁKACH 841, 842/2, 843 W MIEJSCOWOŚCI ROGÓŻNO, GMINA ŁAŃCUT

INWESTOR:
INVESTOR: GMINA ŁAŃCUT
ul. MICKIEWICZA 2a
37-100 ŁAŃCUT

BRANŻA: BRANCH:	FAZA: STAGE:	DATA / DATE:
INSTALACJE SANITARNE	PB	09.2019

NAZWA RYSUNKU: DRAWING NAME:	SKALA: SCALE:	NR PROJEKTU: PROJECT No:
RZUT PARTERU. INSTALACJA WOD-KAN.	1:100	
	NUMER RYSUNKU: DRAWING No: WK-01	