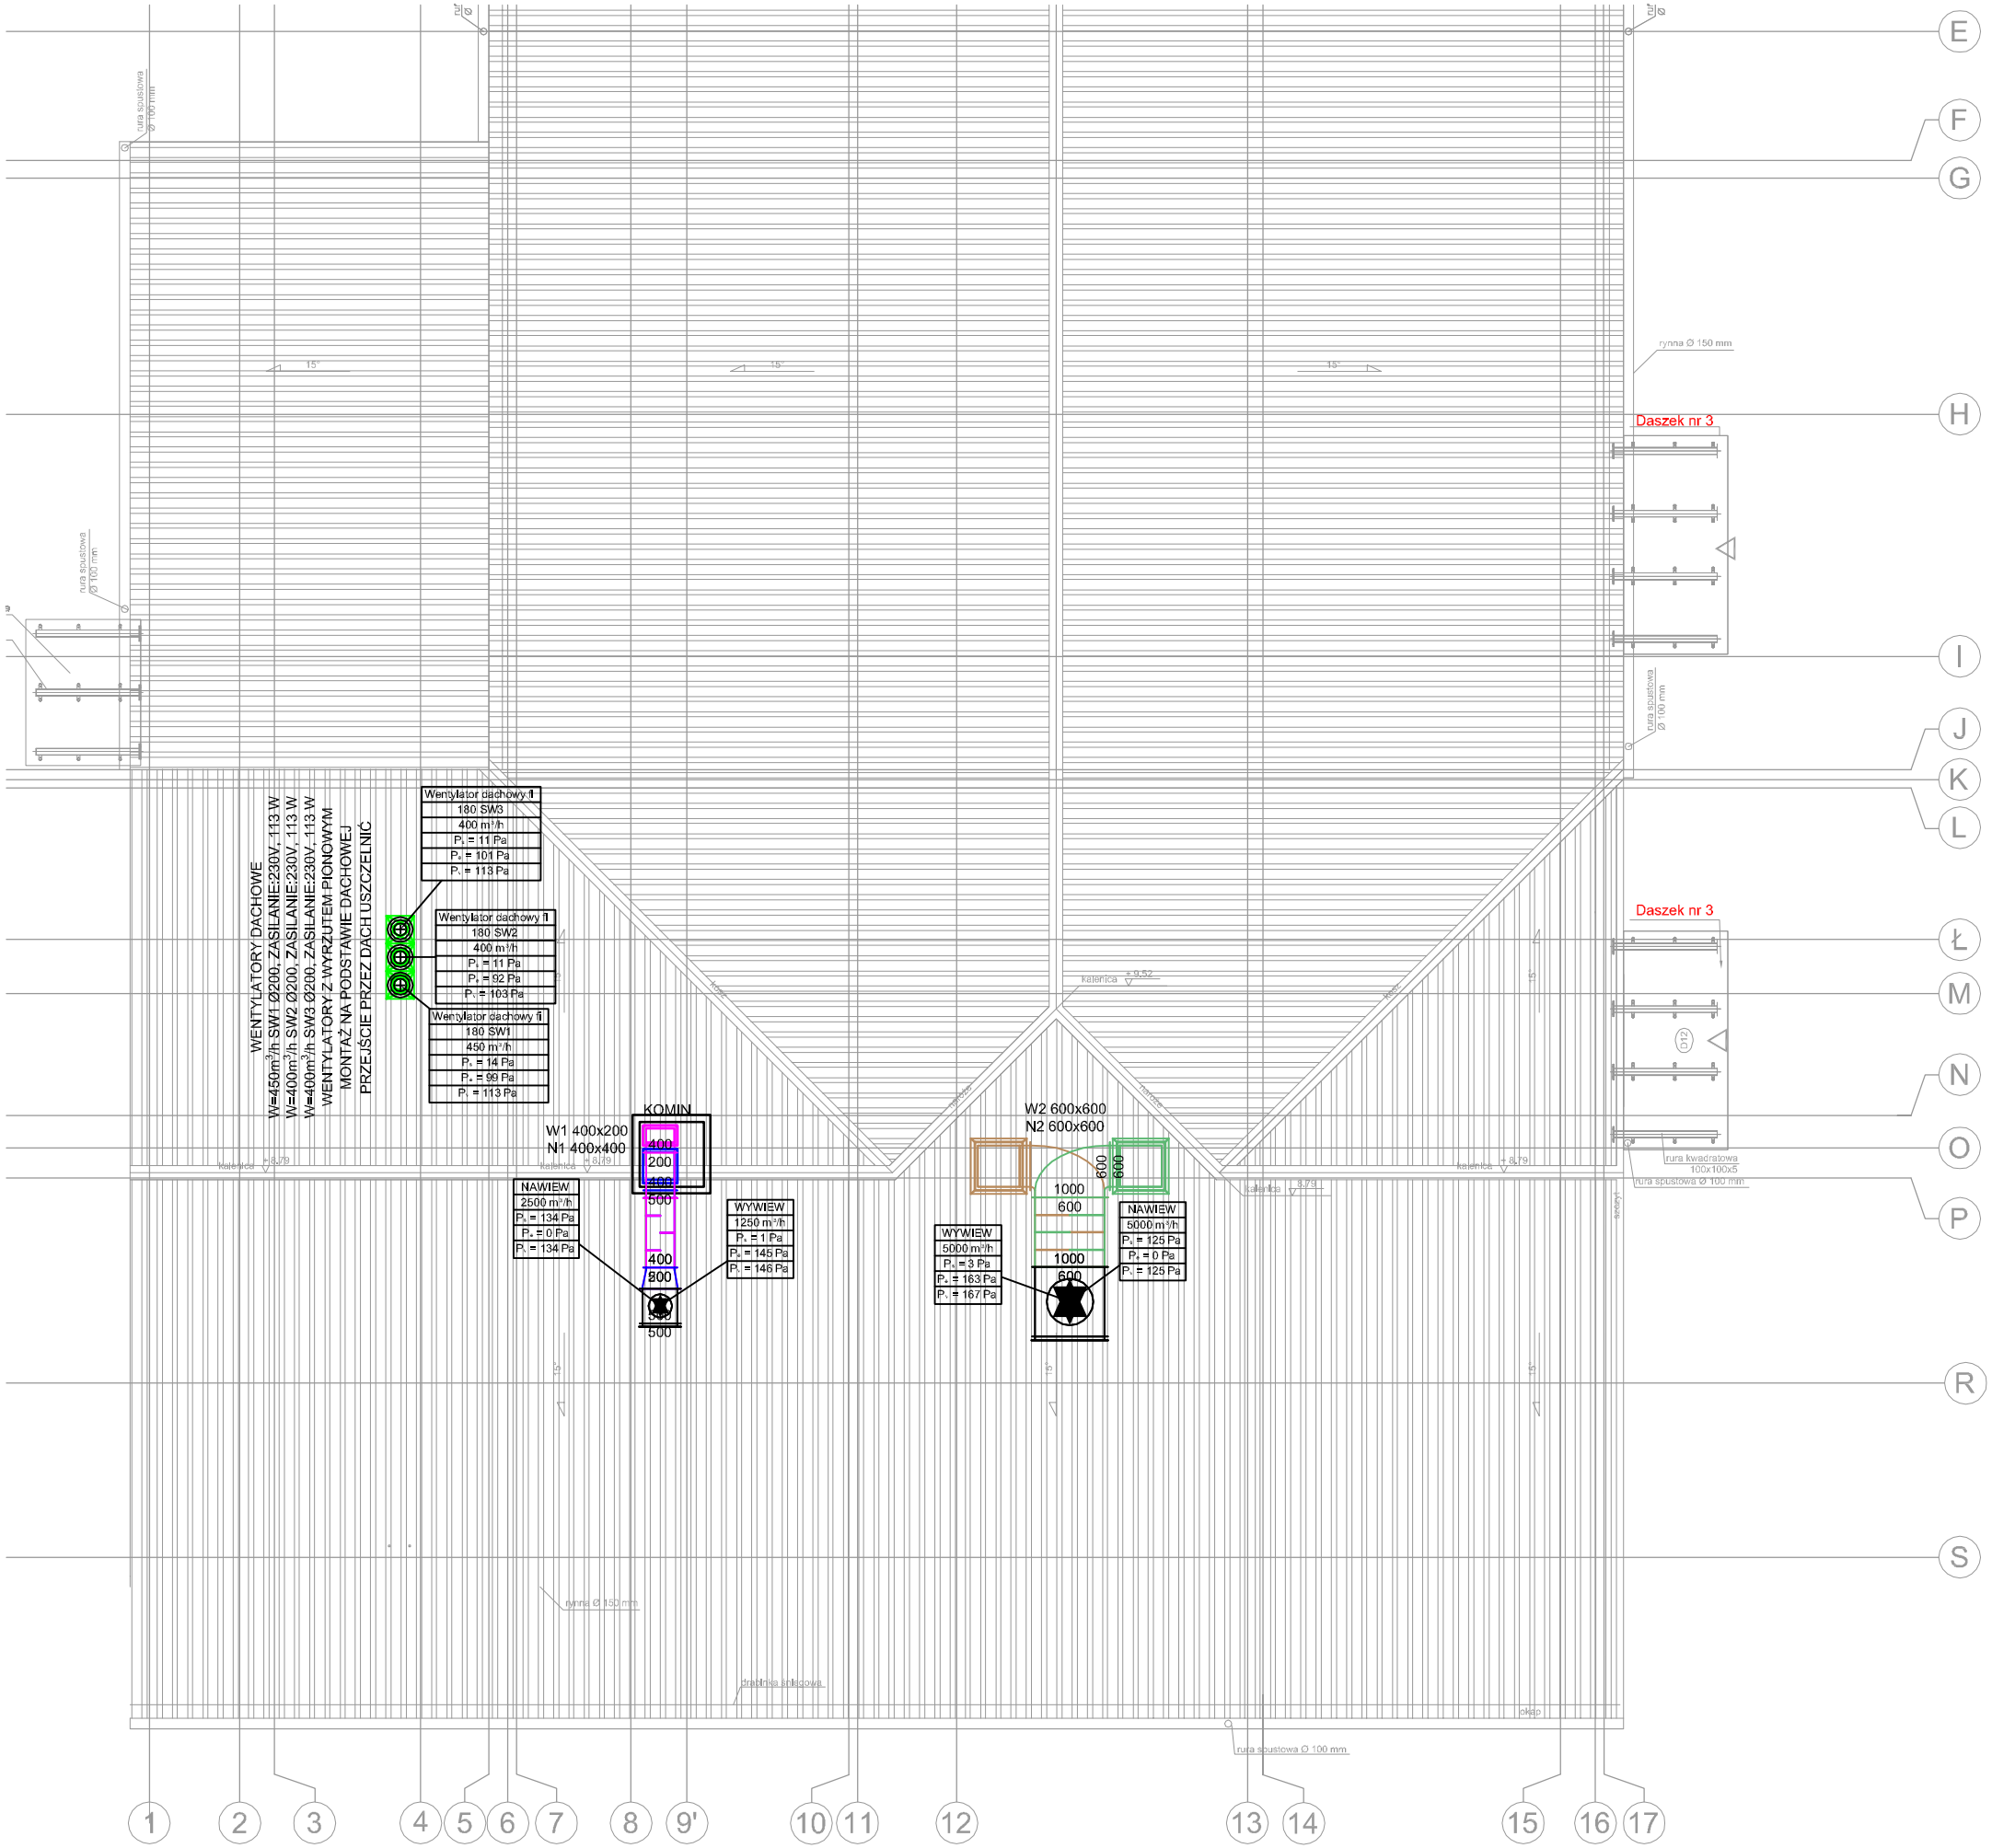

LEGENDA:

- SYSTEM NW1
- SYSTEM NW2
- SYSTEM SW
- TRANSFER
- PRZEPUSTNICA POWIETRZA
- TŁUMIK POWIETRZA
- KLAPA PPOŻ.

BIURO PROJEKTOWE :

FDELITA PIOTR FROSZTĘGA

30-605 Kraków, ul. Fredry 4F/14

	IMIĘ I NAZWISKO	NR UPR.	PODPIS:
Branża: INSTALACJE SANITARNE projektant:	mgr inż. Leszek Chmielewski	95/2001	
Branża: INSTALACJE SANITARNE sprawdzający:	mgr inż. Marek Kulesza	MAP/0218/POOS/09	

TEMAT :

ROZBUDOWA ORAZ PRZEBUDOWA BUDYNKU ZESPOŁU SZKÓŁ W ROGÓŹNIE POLEGAJĄCA NA BUDOWIE SALI GIMNASTYCZNEJ ORAZ ZAPLECZA SOCJALNEGO WRAZ Z WEWNĘTRZNYMI INSTALACJAMI (ELEKTRYCZNĄ, CENTRALNEGO OGRZEWANIA, WODOCIĄGOWĄ, GAZOWĄ, KANALIZACJI SANITARNEJ, WENTYLACJI MECHANICZNEJ), ORAZ ZAGOSPODAROWANIE TERENU OBEJMUJĄCE ROZBIÓRKĘ ORAZ BUDOWĘ PRZYŁĄCZA GAZOWEGO, BUDOWĘ ZEWNĘTRZNEJ INSTALACJI KANALIZACJI SANITARNEJ, ZEWNĘTRZNĄ INSTALACJE ELEKTRYCZNĄ, ROZBIÓRKĘ ORAZ BUDOWĘ PRZYŁĄCZA WODOCIĄGOWEGO, BUDOWĘ ZEWNĘTRZNEJ INSTALACJI KANALIZACJI DESZCZOWEJ, BUDOWĘ WEWNĘTRZNEGO UKŁADU KOMUNIKACYJNEGO, DOJŚCIA, ZJAZDU PUBLICZNEGO, ROZBIÓRKĘ ORAZ BUDOWĘ SIECI TELETECHNICZNEJ NA DZIAŁKACH 841, 842/2, 843 W MIEJSCOWOŚCI ROGÓŹNO, GMINA ŁAŃCUT

INWESTOR:
INVESTOR:
GMINA ŁAŃCUT
ul. MICKIEWICZA 2a
37-100 ŁAŃCUT

BRANŻA: BRANCH: INSTALACJE SANITARNE	FAZA: STAGE: PB	DATA / DATE: 09.2019
NAZWA RYSUNKU: DRAWING NAME: RZUT DACHU - WENTYLACJA MECHANICZNA	SKALA: SCALE: 1:100	NR PROJEKTU: PROJECT No:
	NUMER RYSUNKU: DRAWING No: WM-3	