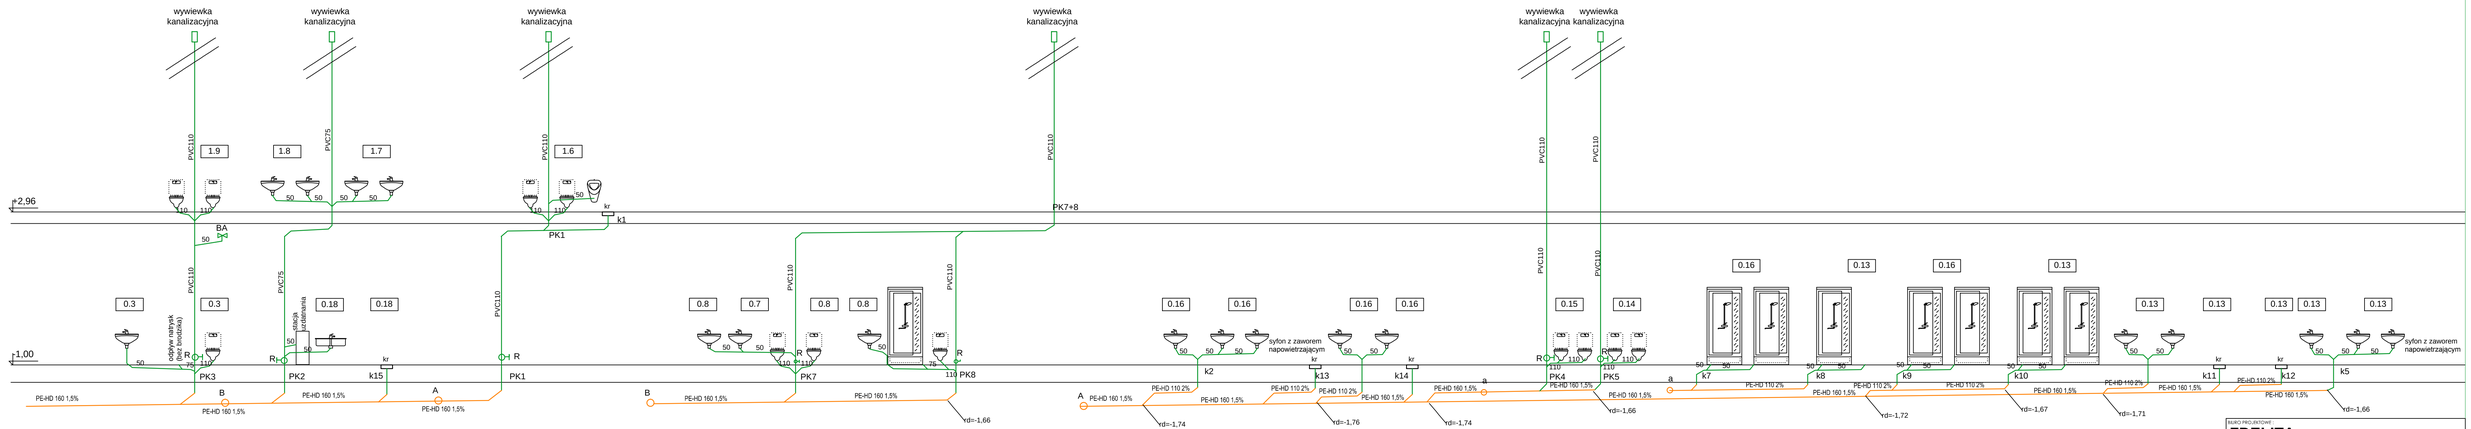

BIURO PROJEKTOWE :

FDELITA PIOTR FROSZTĘGA
30-605 Kraków, ul. Fredry 4F/14

	IMIĘ I NAZWISKO:	NR UPR.	PODPIS:
BRANŻA INSTALACJE SANITARNE (projektant)	mgr inż. Leszek Chmielewski	upr. RS/2001	
BRANŻA INSTALACJE SANITARNE (sprawdzający)	mgr inż. Marek Kulesza	upr. KAT/0218/POOLD/8	

TEMAT :

ROZBUDOWA ORAZ PRZEBUDOWA BUDYNKU ZESPOŁU SZKÓŁ W ROGÓŻNIE POLEGAJĄCA NA BUDOWIE SALI GIMNASTYCZNEJ ORAZ ZAPLECZA SOCJALNEGO WRAZ Z WEWNĘTRZNYMI INSTALACJAMI (ELEKTRYCZNĄ, CENTRALNEGO OGRZEWANIA, WODOCIĄGOWĄ, GAZOWĄ, KANALIZACJĄ SANITARNĄ, WENTYLACJI MECHANICZNEJ), ORAZ ZAGOSPODAROWANIE TERENU OBEJMUJĄCE ROZBIÓRKĘ ORAZ BUDOWĘ PRZYŁĄCZA GAZOWEGO, BUDOWĘ ZEWNĘTRZNEJ INSTALACJI KANALIZACJI SANITARNEJ, ZEWNĘTRZNĄ INSTALACJĘ ELEKTRYCZNĄ, ROZBIÓRKĘ ORAZ BUDOWĘ ZEWNĘTRZNEJ INSTALACJI WODOCIĄGOWEJ, ZEWNĘTRZNĄ INSTALACJĘ KANALIZACJI DESZCZOWEJ, BUDOWĘ WEWNĘTRZNEGO UKŁADU KOMUNIKACYJNEGO, DOJŚCIA, ZJAZDU PUBLICZNEGO, ROZBIÓRKĘ ORAZ BUDOWĘ SIECI TELETECHNICZNEJ NA DZIAŁKACH 841, 842/2, 843 W MIEJSCOWOŚCI ROGÓŻNO, GMINA ŁAŃCUT

INWESTOR:
INVESTOR:

GMINA ŁAŃCUT
ul. MICKIEWICZA 2a
37-100 ŁAŃCUT

BRANŻA: BRANCH: INSTALACJE SANITARNE	FAZA: STAGE: PW	DATA / DATE: 09.2019
NAZWA RYSUNKU: DRAWING NAME: ROZWINIĘCIE INSTALACJI KANALIZACJI SANITARNEJ.	SKALA: SCALE: - - -	NR PROJEKTU: PROJECT No:
	NUMER RYSUNKU: DRAWING No: WK-04	