MAPA DO CELÓW PROJEKTOWYCH

Miejscowość: **WYSOKA** *gm. Łańcut*
Jednostka ewidencyjna : 181004_2 ŁAŃCUT
Obręb : 181004_2. 0009 – WYSOKA

Skala 1 : 1000 *Arkusz 7.125.32.16.3* Oznaczenie granic obszaru , który był przedmiotem aktualizacji - - - - - - - - - -
Układ współrzędnych - 2000/21 strefa 7 *Mapa aktualna na dzień : 25-10-2017r*

Układ wysokościowy – Kronsztadt 86 *Nr kancelaryjny zgłoszenia GN-K 6642.2233.2017*

Służebności gruntowe mające wpływ na zagospodarowanie gruntów zlokalizowanych w granicach projektowanej inwestycji :

Wykonanie niniejszej mapy nie było poprzedzone ustaleniami dotyczącymi ewentualnych służebności gruntowych obciążających grunty położone w granicach projektowanej inwestycji budowlanej.

Niniejszy dokument opracowany został na podstawie materiałów zasobu geod-kart nr licencji GN-K.6642.2233.2017_1810_K05

Łańcut 2017-11-03 L.ks.rob. 158 / 2017 Sporządził : A.Trojnar upr. 8396

GEODETA UPRAWNIONY
Andrzej Trojnar
Łańcut, ul. Zielona 70
tel.: 507 063 329
Świadect. M.G.P.i B. Nr 8396

PRACOWNIA
Geodezyjno-Kartograficzna
>>GEOMETR<< s.c.
37-100 Łańcut, ul.Piłsudskiego 4
NIP 815-10-03-236 tel./fax 17 225 66 92
Andrzej Trojnar , Marek Michno

Imię i nazwisko ,nr uprawnień i podpis geodety uprawnionego który opracował mapę

Poświadcza się, że niniejszy dokument został opracowany w wyniku prac geodezyjnych i kartograficznych, których rezultaty zawiera operat techniczny wpisany do ewidencji materiałów państwowego zasobu geodezyjnego i kartograficznego
Organ prowadzący państwowy zasób geodezyjny i kartograficzny: STAROSTA ŁAŃCUCKI
Identyfikator ewidencyjny materiału zasobu - operatu technicznego: P.1810.2017.2998
Data wpisania operatu technicznego do ewidencji materiałów zasobu: 2017 -11- 06
Imię, nazwisko i podpis osoby reprezentującej organ: z up. STAROSTY ŁAŃCUCKIEGO
Inż. Mieczysław RUMAN
KIEROWNIK REFERATU
Powiatowy Ośrodek Dokumentacji Geodezyjnej i Kartograficznej

STAROSTWO POWIATOWE
w ŁAŃCUCIE
37-100 ŁAŃCUT, ul.Mickiewicza 2
tel. 225-77-07 numer 274
Sprawdzono z zasobem PODGIK w Łańcucie:
- wniesiono projektowane, uzgodnione lokalizacje
- brak urządzeń podziemnych
- na powyższy teren brak projektowanych sieci
- (nie) występują tereny zmeliorowane
- (nie) występują złoża surowców mineralnych

Łańcut, dnia 07 LIS. 2017 GN-K.6642.2233.2017

Z up. Starosty Łańcuckiego
mgr inż. Kamila PRAJS
Podinspektor

N

niniejsza mapa jest zgodna z oryginałem mapy do celów projektowych

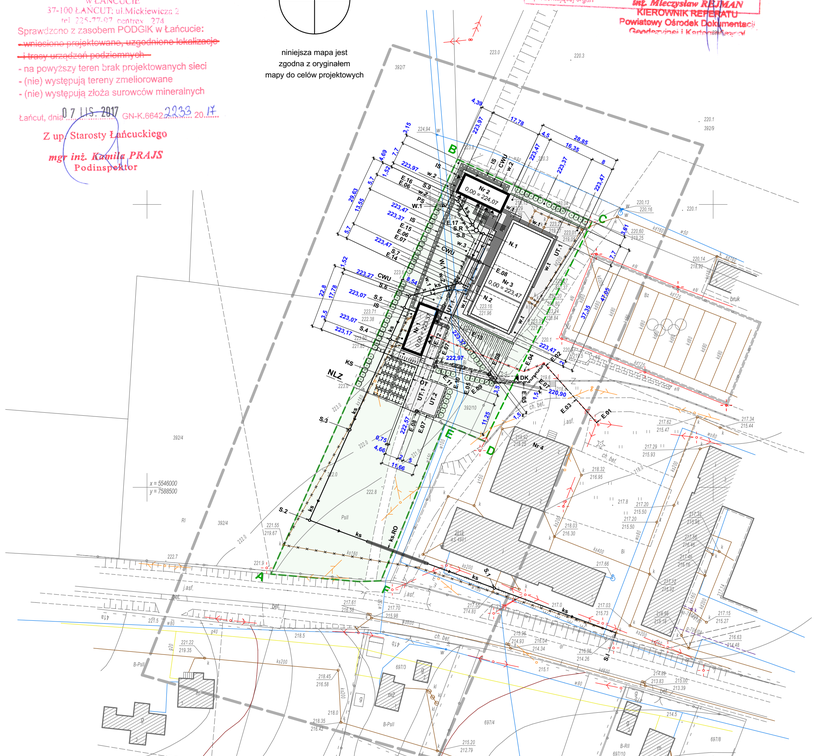

Projekt zagospodarowania terenu

skala 1:1000

Inwestycja: Utworzenie rekreacyjnej przestrzeni wspólnej w miejscowości Wysoka w ramach rewitalizacji gminyŁańcut na lata 2016-2020 - rozbudowa i nadbudowa istniejącego budynku socjalnego, budowa nowego budynku technicznego, wchodzących w skład zaplecza socjalno-sanitarnego i technologicznego otwartego basenu rekreacyjnego, remont istniejącej niecki basenowej, budowa przyłącza wody, kanalizacji sanitarnej, wolnostojących kolektorów słonecznych, niezbędnej infrastruktury i urządzeń technicznych oraz obiektów małej architektury

Lokalizacja: Wysoka, gmina Łańcut, działka nr 392/10, obręb 0009 - Wysoka

Inwestor: Gmina Łańcut, 37-100 Łańcut, ul. Adama Mickiewicza 2A

Nr 1	istniejący budynek socjalny - projektowana rozbudowa i nadbudowa
	część istniejąca - nadbudowa
	część projektowana - rozbudowa
Nr 2	projektowany budynek zaplecza technicznego
Nr 3	istniejacy basen - remont
Nr 4	istniejący budynek dydaktyczny
▸	wejścia do budynków
UT.1	projektowane utwardzenie terenu z płyt brukowych (1 054 m^2)
UT.2	projektowane utwardzenie terenu z płyt ażurowych betonowych (56 m^2)
OT	projektowane ogrodzenie z bramą
223,47	rzędne terenu projektowanego
	projektowane skarpy
	istniejące i projektowane trawniki
	projektowany żywopłot
	projektowana zieleń ozdobna wysoka i niska
NLZ	nieprzekraczalna linia zabudowy
DK	dostep komunikacyjny na teren inwestycji
A...F.A	linie rozgraniczające teren inwestycji
w.1	projektowane przyłącze wody
	odcinek **W.1** - budynek **Nr 1** — rura PE Ø 40×2,4 mm, dł. 11,5 m
w.2	projektowane przyłącze wody
	odcinek **W.2** - budynek **Nr 2** — rura PE Ø 63×3,0 mm, dł. 33,0 m
w.3	projektowana instalacja zewnętrzna wody
	odcinek budynek **Nr 2** - **N.1**, **N.2** — rura PE Ø 25×2,0 mm, dł. 36,5 m
w.Z	projektowane zasuwy odcinające
	istniejące przyłącze i instalacje zewnętrzne wody do usunięcia
w.t	projektowane instalacje zewnętrzne wody technologicznej
ks	projektowana przebudowa przyłącza kanalizacji sanitarnej
	odcinek **S.I - S.4** — rura PVC-U Ø 250 mm, dł. 185,0 m
ks	projektowane przyłącza kanalizacji sanitarnej
	odcinek **S.4 - S.5 - S.6 - S.7 - S.8 - S.R** — rura PVC-U Ø 250 mm, dł. 58,0 m
	odcinek **S.4** - budynek **Nr 1** — rura PVC-U Ø 160 mm, dł. 5,0 m
	odcinek **S.5** - budynek **Nr 1** — rura PVC-U Ø 160 mm, dł. 4,5 m
	odcinek **P.S** - budynek **Nr 2** — rura PVC-U Ø 160 mm, dł. 8,0 m
	odcinek **P.S - S.9** - budynek **Nr 2** — rura PVC-U Ø 160 mm, dł. 12,5 m
	odcinek **N.1 - S.8** — rura PVC-U Ø 75 mm, dł. 3,0 m
	odcinek **N.2 - S.7** — rura PVC-U Ø 75 mm, dł. 3,0 m
ks	projektowane przyłącza kanalizacji sanitarnej tłocznej
	odcinek **S.R** - budynek **Nr 2** — rura PE SDR 17 Ø 200 mm, dł. 9,5 m
	odcinek **S.R - P.S** — rura PE SDR 17 Ø 63 mm, dł. 2,5 m
S.I	istniejąca studnia kanlizacji sanitarnej, — Rz.G = 216,86 / Rz.D = 214.26
S.1	projektowana studnia kanlizacji sanitarnej Ø 425 mm, — Rz.G = 217,50 / Rz.W = 214,60
S.2	projektowana studnia kanlizacji sanitarnej Ø 425 mm, — Rz.G = 221,55 / Rz.W = 218,79
S.3	projektowana studnia kanlizacji sanitarnej Ø 425 mm, — Rz.G = 222,50 / Rz.W = 219,49
S.4	projektowana studnia kanlizacji sanitarnej Ø 425 mm, — Rz.G = 223,17 / Rz.W = 220,19
S.5	projektowana studnia kanlizacji sanitarnej Ø 425 mm, — Rz.G = 223,27 / Rz.W = 220,49
S.6	projektowana studnia kanlizacji sanitarnej Ø 425 mm, — Rz.G = 223,27 / Rz.W = 220,65
S.7	projektowana studnia kanlizacji sanitarnej Ø 425 mm, — Rz.G = 223,47 / Rz.W = 221,03
S.8	projektowana studnia kanlizacji sanitarnej Ø 425 mm, — Rz.G = 223,47 / Rz.W = 221,46
S.9	projektowana studnia kanlizacji sanitarnej Ø 425 mm, — Rz.G = 223,97 / Rz.W = 222,00
S.R	projektowana studnia rozprężna betonowa Ø 1500 mm, — Rz.G = 223,37 / Rz.W = 221,60
PS	projektowana przepompownia ścieków PP Ø 600, — Rz.G = 223,37 / Rz.D = 217,80
ks.RO	projektowana rura ochronna PE Ø 355 mm, — dł. 23,0 m
	istniejące przyłącza kanalizacji sanitarnej do usunięcia
	istniejące przyłącza kanalizacji deszczowej do usunięcia

KS	projektowane kolektory słoneczne
IS	projektowana doziemna część instalacji solarnej z rur stalowych preizolowanych 2×DN50/200
CWU	projektowana doziemna część instalacji CWU z rur PEX-A preizolowanych D32 + 20/110
E.01	istniejący słup Nr 1, typ RNK-10/ŻN, projektowany 4× ogranicznik, R<10 Ω
E.02	istniejący słup Nr 2, typ RK-10/ŻN
E.03	projektowana wymiana linii napowietrznej Lnni z AsXSn 4×16 na AsXSn 4×35 + 25, dł. 27 m
E.04	demontaż linii kablowej nN YAKY 4×35, dł. 44/54 m
E.05	projektowana linia kablowa nN - zasilanie budynku socjalnego - YAKY 4×35, dł. 61/78 m
E.06	projektowana linia kablowa nN - zasilanie budynku zaplecza technicznego - YAKY 4×35, dł. 50/61 m
E.07	projektowana linia kablowa nN - oświetlenie terenu - YAKY 4×16 + FeZn 25×4, łącznej długości 153/179 m
E.08	projektowany słup parkowy oświetleniowy wys. 4,0 m z oprawą LED do 50 W, 3 sztuki
E.09	projektowana osłona rurowa AROT DVK Ø 110, dł. 4,0 m, 2 sztuki
E.10	projektowana osłona rurowa AROT DVK Ø 110, dł. 4,5 m, 2 sztuki
E.11	projektowana osłona rurowa AROT DVK Ø 110, dł. 2,5 m, 2 sztuki
E.12	projektowana osłona rurowa AROT DVK Ø 110, dł. 5,0 m, 2 sztuki
E.13	projektowana osłona rurowa AROT DVK Ø 110, dł. 7,5 m, 2 sztuki
E.14	projektowana osłona rurowa AROT DVK Ø 110, dł. 7,0 m, 2 sztuki
E.15	projektowana osłona rurowa AROT DVK Ø 110, dł. 4,5 m
E.16	projektowana osłona rurowa AROT DVK Ø 110, dł. 5,0 m, 2 sztuki
E.17	projektowana linia kablowa nN - zasilanie i sterowanie przepompowni - wg technologii, dł. w gruncie 15,0 m

Układ instalacji: TN-C

Ochrona od porażeń: samoczynne wyłączenie zasilania

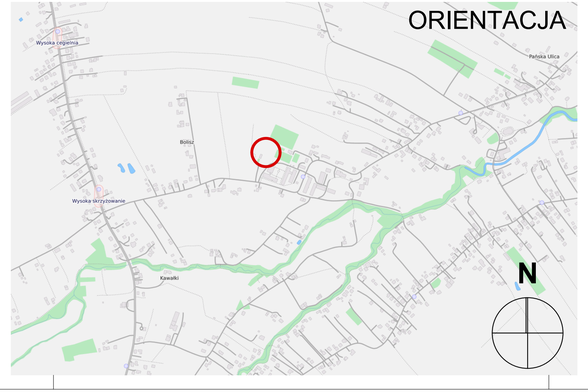

brpa
BR Pracownia Architektoniczna
ul. Piłsudskiego 4/22, 37-100 Łańcut
tel.: 17 225 46 29, www.brpa.pl

inwestycja:
Utworzenie rekreacyjnej przestrzeni wspólnej w miejscowości Wysoka w ramach rewitalizacji gminy Łańcut na lata 2016-2020 - rozbudowa i nadbudowa istniejącego budynku socjalnego, budowa nowego budynku technicznego, wchodzących w skład zaplecza socjalno-sanitarnego i technologicznego otwartego basenu rekreacyjnego, remont istniejącej niecki basenowej, budowa przyłącza wody, kanalizacji sanitarnej, wolnostojących kolektorów słonecznych, niezbędnej infrastruktury i urządzeń technicznych oraz obiektów małej architektury

Wysoka, gmina Łańcut, działka nr 392/10, obręb 0009 - Wysoka

faza:
projekt wykonawczy

architektura - projekt:
mgr inż. arch. Remigiusz Nycz
uprawnienia budowlane nr ewid. Rz/A-13/04 do projektowania bez ograniczeń w specjalności architektonicznej

architektura - sprawdzenie:
mgr inż. arch. Bogusław Makocki
uprawnienia budowlane nr ewid. Rz/A-04/04 do projektowania bez ograniczeń w specjalności architektonicznej

instalacje sanitarne - projekt:
inż. Marian Budzik
uprawnienia budowlane nr ewid. S-234/79 i S-234/80 do projektowania w specjalności instalacyjnej

instalacje sanitarne - sprawdzenie:
mgr inż. Witold Duszlak
uprawnienia budowlane nr ewid. S-158/01 do projektowania bez ograniczeń w specjalności instalacyjnej

instalacje elektryczne - projekt:
mgr inż. Jacek Baran
uprawnienia budowlane nr ewid. MAP/0081/POOE/05 do projektowania bez ograniczeń w specjalności instalacyjnej

instalacje elektryczne - sprawdzenie:
mgr inż. Paweł Kopyciński
uprawnienia budowlane nr ewid. MAP/0378/POOE/08 do projektowania bez ograniczeń w specjalności instalacyjnej

nazwa rysunku:
Zagospodarowanie terenu

skala: **1:1000**

numer rysunku: **Z.01**

data: **kwiecień 2018**

UWAGA
Opracowanie chronione jest prawem autorskim, wszelkie zmiany wymagają pisemnej zgody Projektanta