
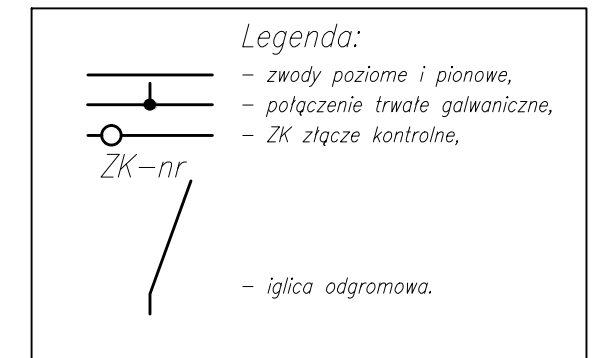


BUDYNEK NR 1 – RZUT DACHU –
INSTALACJA ODGROMOWA I UZIEMIENIA

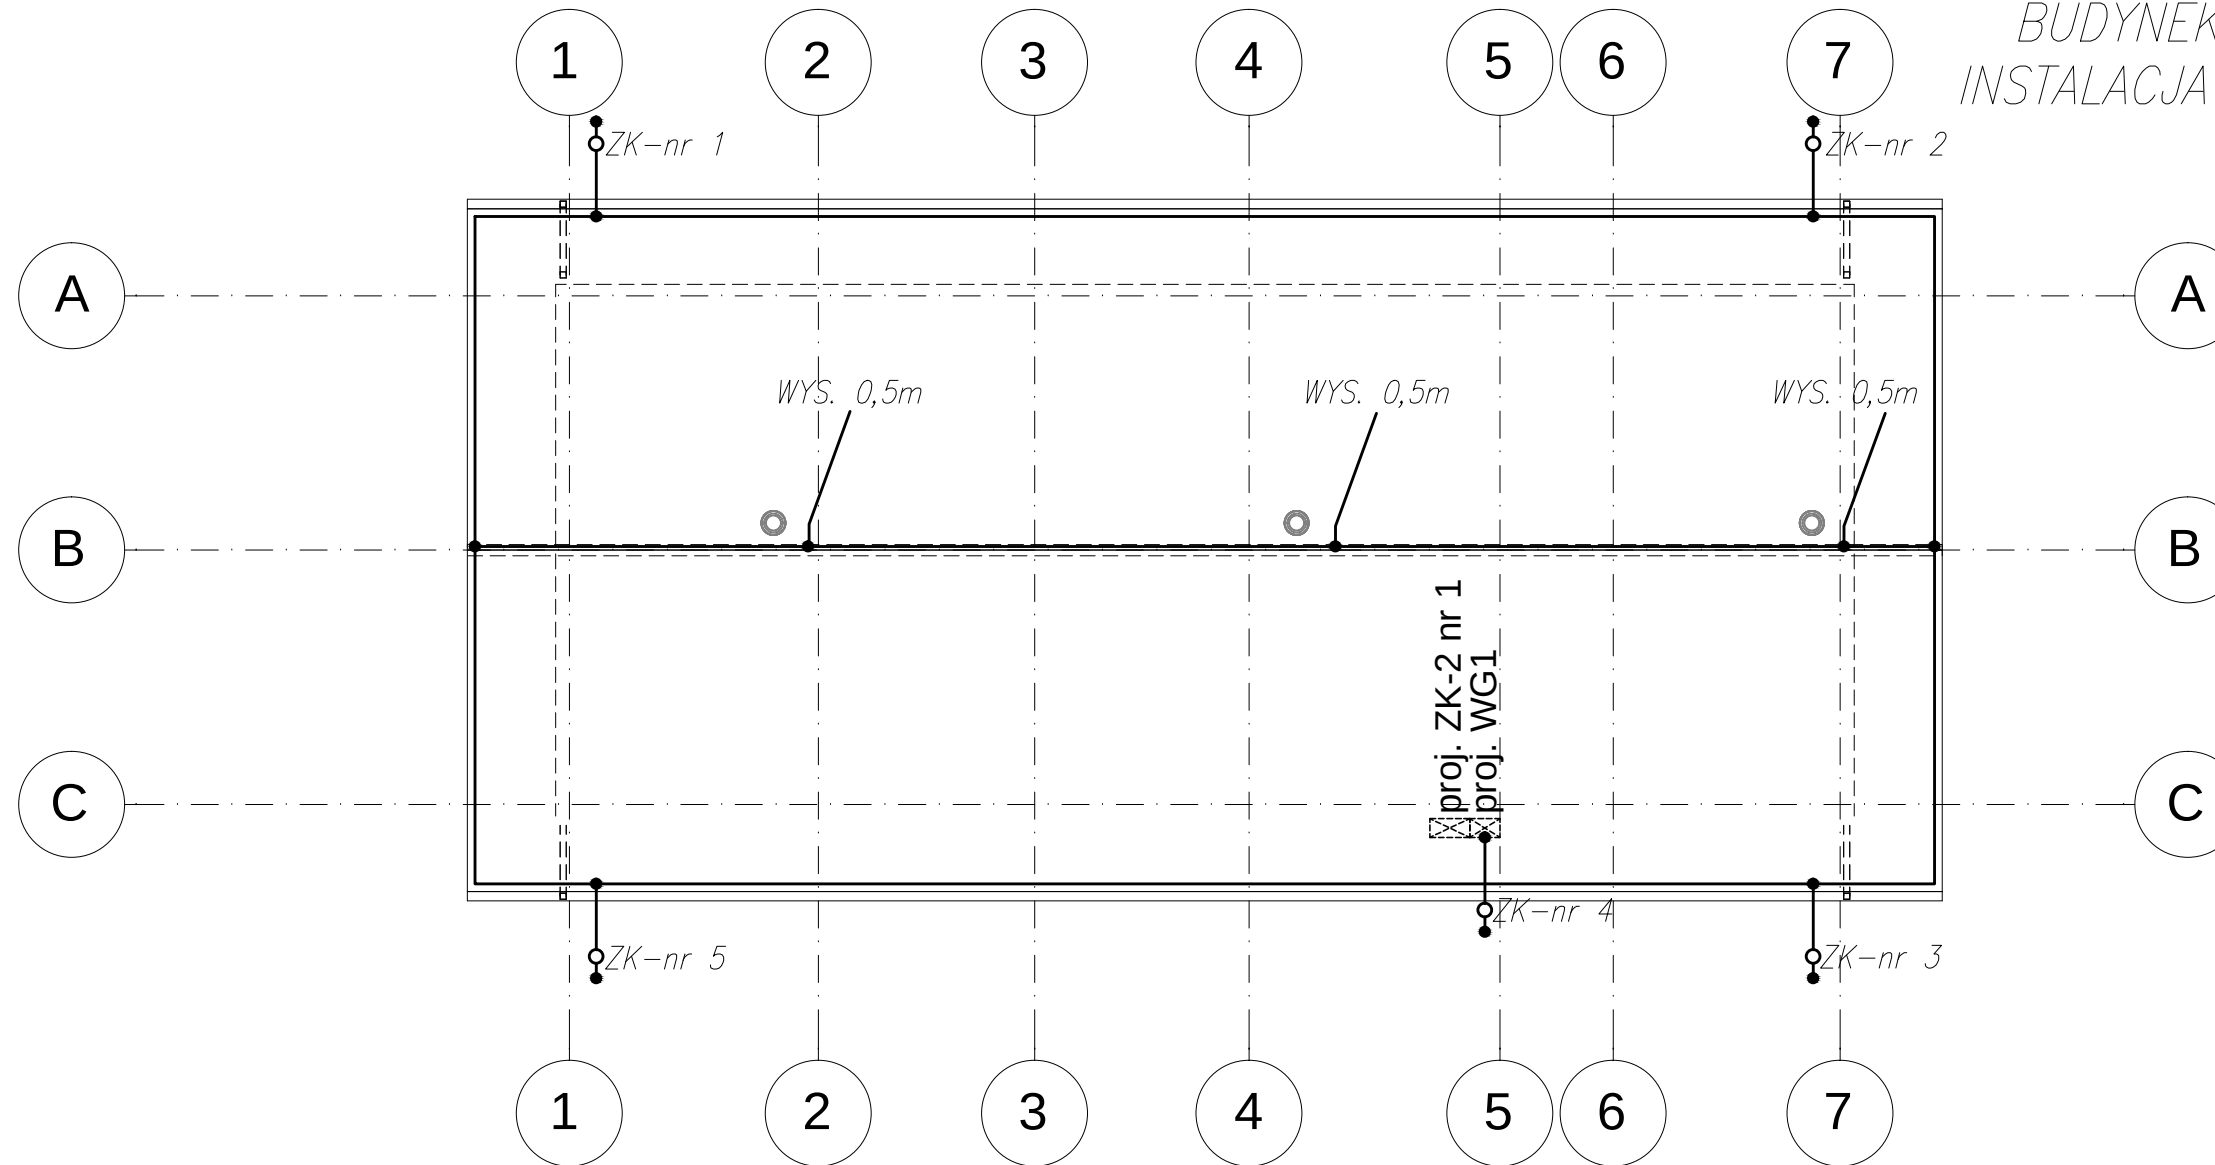

UWAGI:

klasa odgromowa IV oko max 20mx20m, zwody max 20m

1. Zwody poziome wykonać z drutu stalowego ocynkowanego fi 8,
2. Na dachu w głównych ciągach stosować zwody poziome naprężane i nieparęzone,
3. Dłut na dachu należy mocować za pomocą uchwytów,
4. Zwody pionowe wykonać z drutu stalowego ocynkowanego fi 8 prowadzonego w rurce ochronnej w elewacji budynku,
5. Na zwodach pionowych wykonać ZK złącza kontrolne w puszcze uziemiającej na wysokości 0,3m nad ziemią lub w puszcze uziemiającej w podłożu.
6. Zwody pionowe połączyć z uziemieniem fundamentowym bednarką FeZn 30x4.
7. Pod przejazdami oraz betonami (schodami) bednarką należy ułożyć w rurach osłonowych,
8. Uziom fundamentowy łączyć z WG/ZK i GSWB.

Inwestor:		Gmina Łańcut ul. Mickiewicza 2a 37-100 Łańcut		BIURO PROJEKTÓW ALDAERA UL. SZAFERA 5/32, 31-543 KRAKÓW		tel. 600-215-743 e-mail: jackbaran@poczta.onet.pl NIP 675-122-23-71 REGON 356912490	
Nazwa obiektu budowlanego:							
Utworzenie rekreacyjnej przestrzeni wspólnej w miejscowości Wysoka w ramach rewitalizacji gminy Łańcut na lata 2016-2020 - rozbudowa i nadbudowa istniejącego budynku socjalnego, budowa nowego budynku technicznego, wchodzących w skład zaplecza socjalno-sanitarnego i technologicznego otwartego basenu rekreacyjnego, remont istniejącej niecki basenowej - budowa instalacji elektrycznych							
Adres obiektu budowlanego:		Miejscowość:		Powiat:		Województwo:	
		Wysoka		łańcucki		podkarpackie	
Faza:		PROJEKT WYKONAWCZY				SKALA:	
						1:100	
Branża:		ELEKTRYCZNA					
Funkcja:		Imię, Nazwisko:		Uprawnienia:		Podpis:	
		mgr inż. Jacek Baran		MAP/0081/POOE/05			
Projektant:		Sieci, instalacje i urządzenia elektryczne i elektroenergetyczne - bez ograniczeń					
Sprawdzający:		mgr inż. Paweł Kopyciński		MAP/0378/POOE/08			
		Sieci, instalacje i urządzenia elektryczne i elektroenergetyczne - bez ograniczeń					
Nazwa rys:		Budynek nr 1 - rzut dachu - instalacja odgromowa i uziemienia				Nr rys.	
						E-03	
Prawa autorskie zastrzeżone, łącznie z prawem reprodukcji lub udostępniania osobom trzecim niniejszego rysunku lub jego części bez upoważnienia Inwestora.						Kraków, kwiecień 2018 r.	