
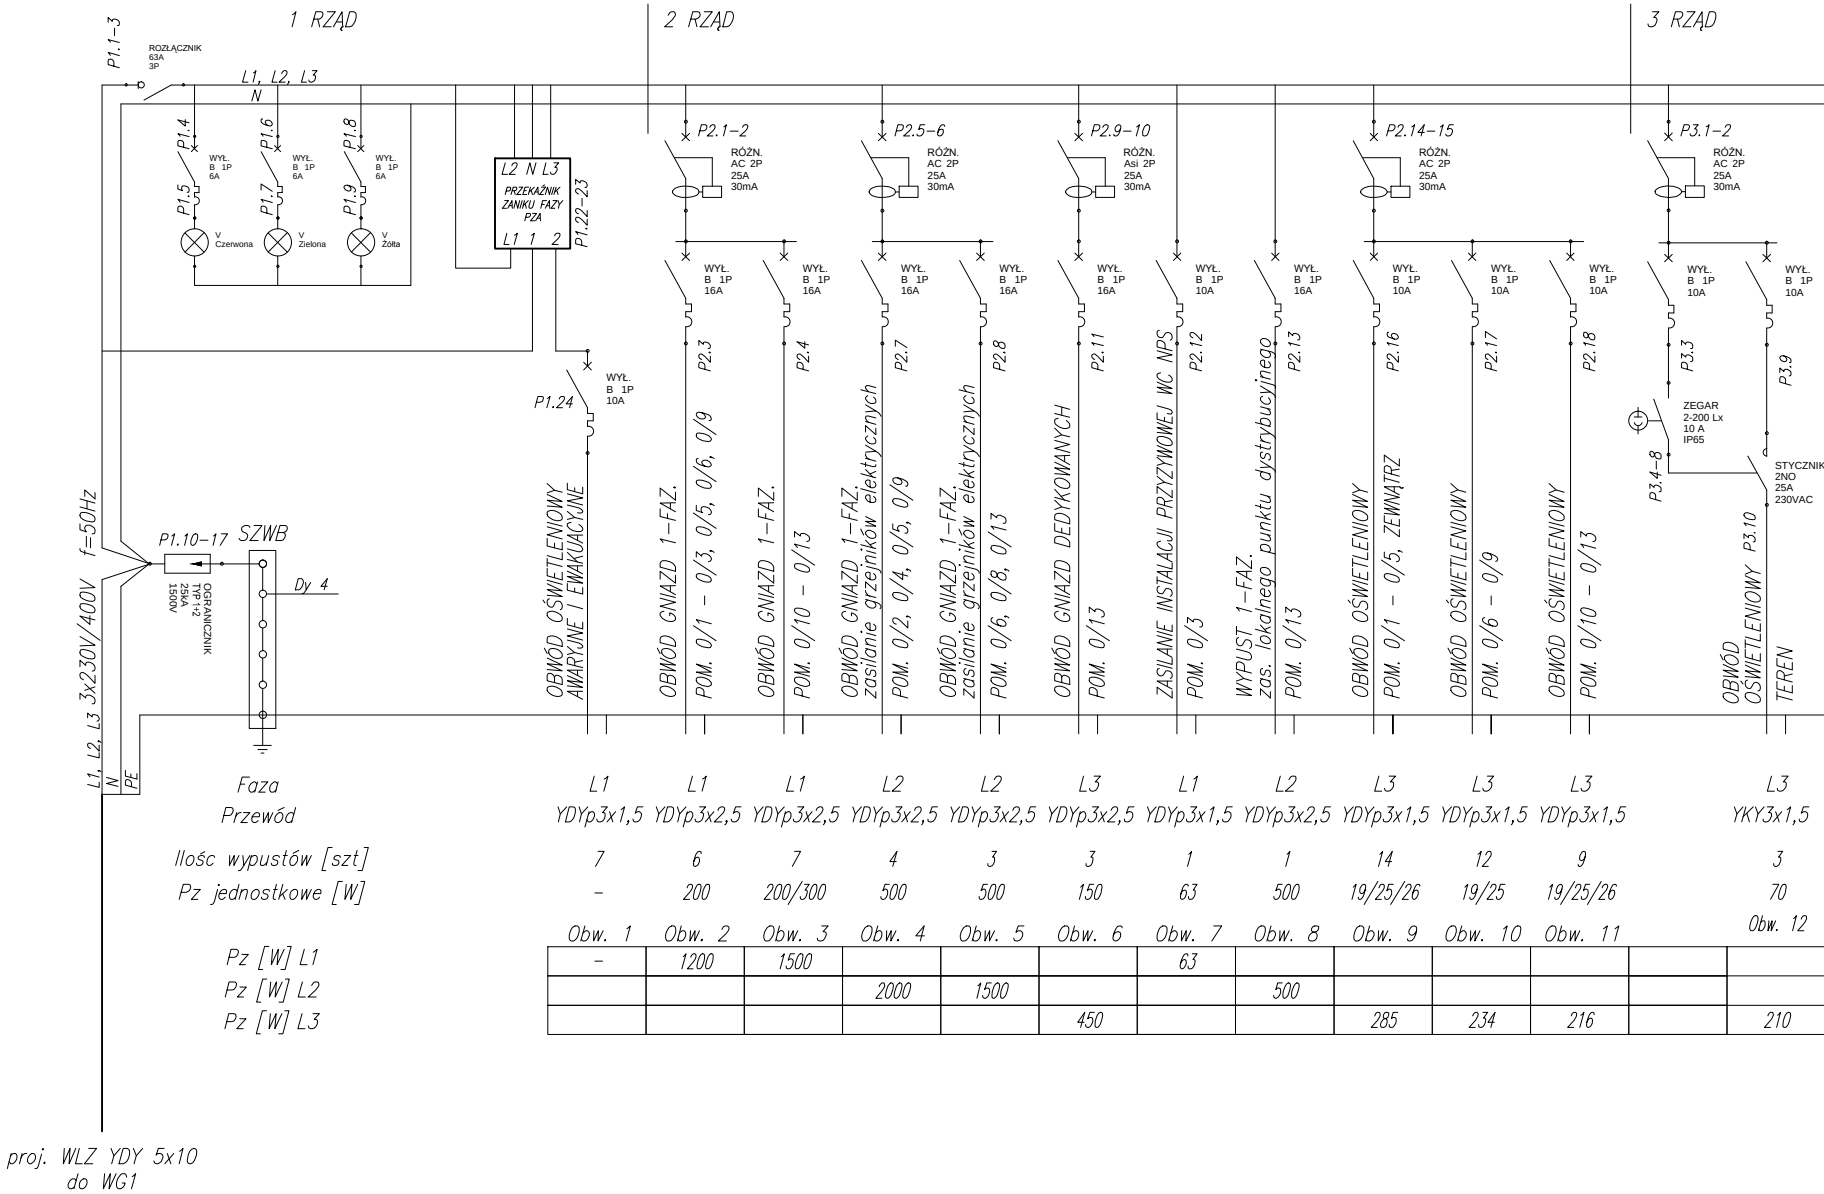


SCHEMAT ELEKTRYCZNY ROZDZIELNICY R1

OBUDOWA PODTYNKOWA Z TWORZYWA SZTUCZNEGO 4x24, IP40

Widok R1

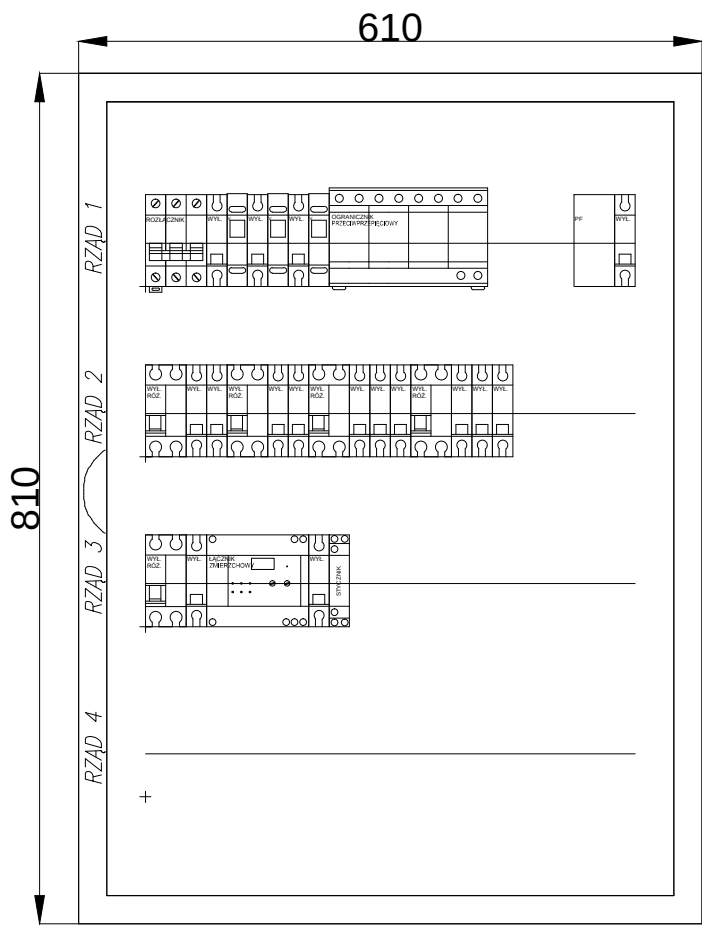

proj. WLZ YDY 5x10
do WG1

Rozdzielnica R1

Pz = 15,3 kW

Iz = 23,8 A

Psz = 15,3 x 0,5 = 7,7 kW

Isz = 11,9 A

Uwagi:

Układ instalacji – TN–S.

Ochrona od porażen: samoczynne wyłączenie zasilania.

Inwestor:	Gmina Łańcut ul. Mickiewicza 2a 37-100 Łańcut	BIURO PROJEKTÓW ALDABRA UL. SZAFERA 5/32, 31-543 KRAKÓW	tel. 600-215-743 e-mail: jackbaran@poczta.onet.pl NIP 675-122-23-71 REGON 356912490
Nazwa obiektu budowlanego:	Utworzenie rekreacyjnej przestrzeni wspólnej w miejscowości Wysoka w ramach rewitalizacji gminy Łańcut na lata 2016-2020 - rozbudowa i nadbudowa istniejącego budynku socjalnego, budowa nowego budynku technicznego, wchodzących w skład zaplecza socjalno-sanitarnego i technologicznego otwartego basenu rekreacyjnego, remont istniejącej niecki basenowej - budowa instalacji elektrycznych		
Adres obiektu budowlanego:	Miejscowość: Wysoka	Powiat: łańcucki	Województwo: podkarpackie
Faza:	PROJEKT WYKONAWCZY		SKALA: 1:---
Branża:	ELEKTRYCZNA		
Funkcja:	Imię, Nazwisko:	Uprawnienia:	Podpis:
Projektant:	mgr inż. Jacek Baran	MAP/0081/POOE/05	
Sprawdzający:	mgr inż. Paweł Kopyciński	MAP/0378/POOE/08	
Nazwa rys:	Schemat elektryczny rozdzielnic R1		Nr rys. E-07
Prawa autorskie zastrzeżone, łącznie z prawem reprodukcji lub udostępniania osobom trzecim niniejszego rysunku lub jego części bez upoważnienia Inwestora.		Kraków, kwiecień 2018 r.	