


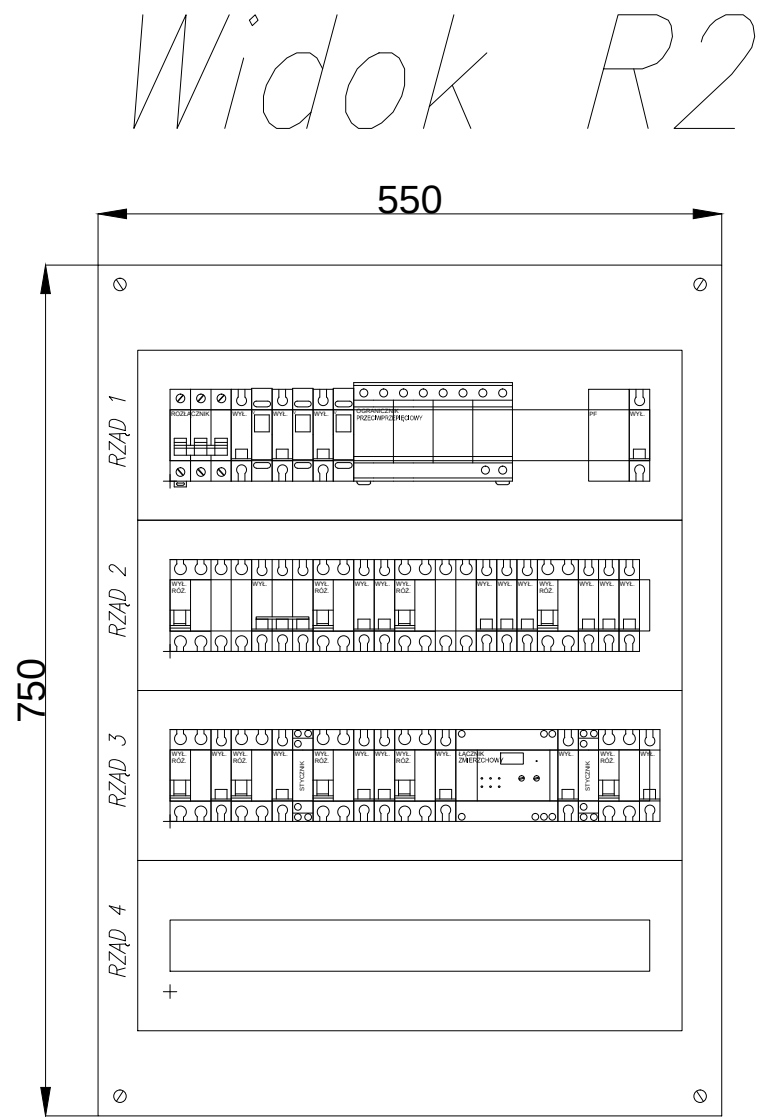

CSZS

proj. WLZ 4xLgY 25
+ LgY 16

proj. WLZ 4xLgY 25
+ LgY 16
do WG2

Ilość wypustów [szt]
Pz jednostkowe [W]

Pz [W] L1
Pz [W] L2
Pz [W] L3

Rozdzielnica R2

Pz = 12,3 kW


Iz = 19,1 A

Psz = 12,3 x 0,5 = 6,2 kW

Isz = 9,5 A


SCHEMAT ELEKTRYCZNY ROZDZIELNICY R2

OBUDOWA NATYNKOWA Z TWORZYWA SZTUCZNEGO 4x24, IP40

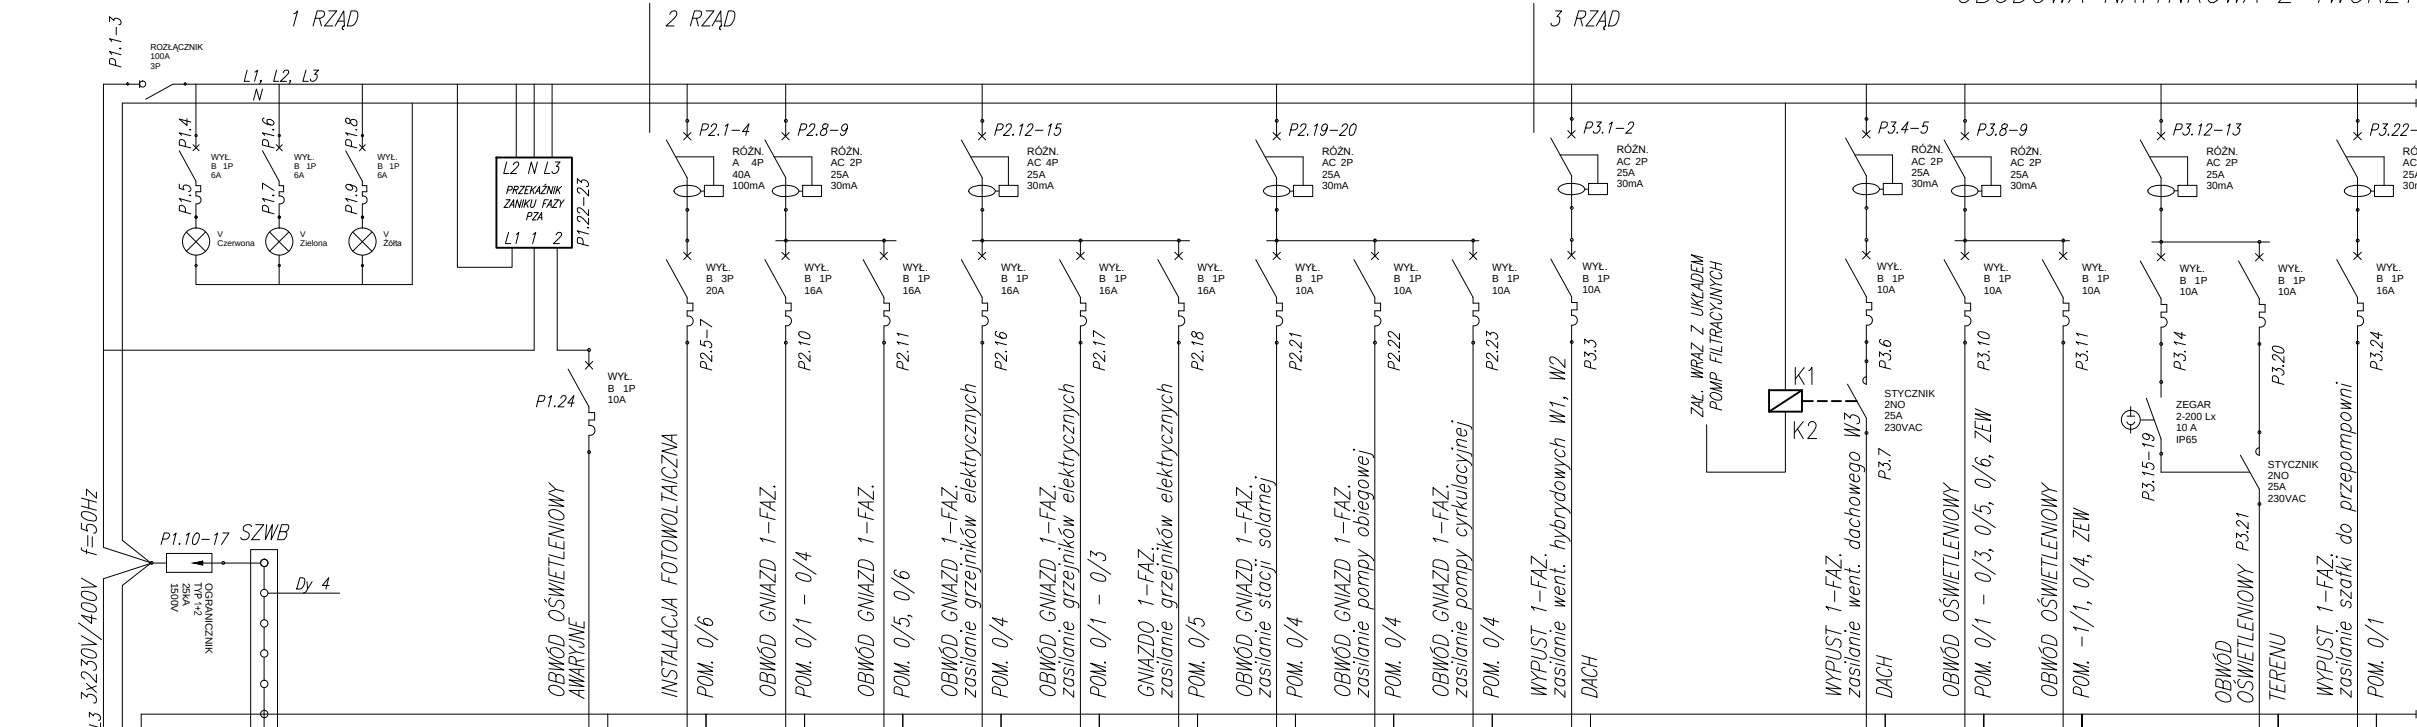

1 RZĄD											2 RZĄD					3 RZĄD				
L1	L1,L2,L3	L1	L1	L2	L3	L1	L2	L2	L2	L3	L1	L2	L2	L3	L3	L1	L2	L2	L3	L3
YDY3x1,5	YDY5x4	YDY3x2,5	YDY3x2,5	YDY3x2,5	YDY3x2,5	YDY3x2,5	YDY3x2,5	YDY3x1,5	YDY3x1,5	YDY3x1,5	YKY3x1,5	YKY3x1,5	YDY3x1,5	YDY3x1,5	YKY3x1,5	YDY3x1,5	YDY3x1,5	YKY3x1,5	YDY3x4	YDY3x4
8	-	8	4	2	3	1	1	1	1	2	1	11	11	2	1	100	17/26/31	31	70	1700
-	-	200	200/300	1000	500/1000	1000	200	100	60	130	100	219	336	140	1700					
Obw. 1	Obw. 2	Obw. 3	Obw. 4	Obw. 5	Obw. 6	Obw. 7	Obw. 8	Obw. 9	Obw. 9A	Obw. 10	Obw. 11	Obw. 12	Obw. 13	Obw. 14	Obw. 15					
-	-	1600	900	2000	2000	200	100	60	260											

SCHEMAT STEROWANIA WENTYLACJĄ POMIESZCZENI DOZOROWANIA

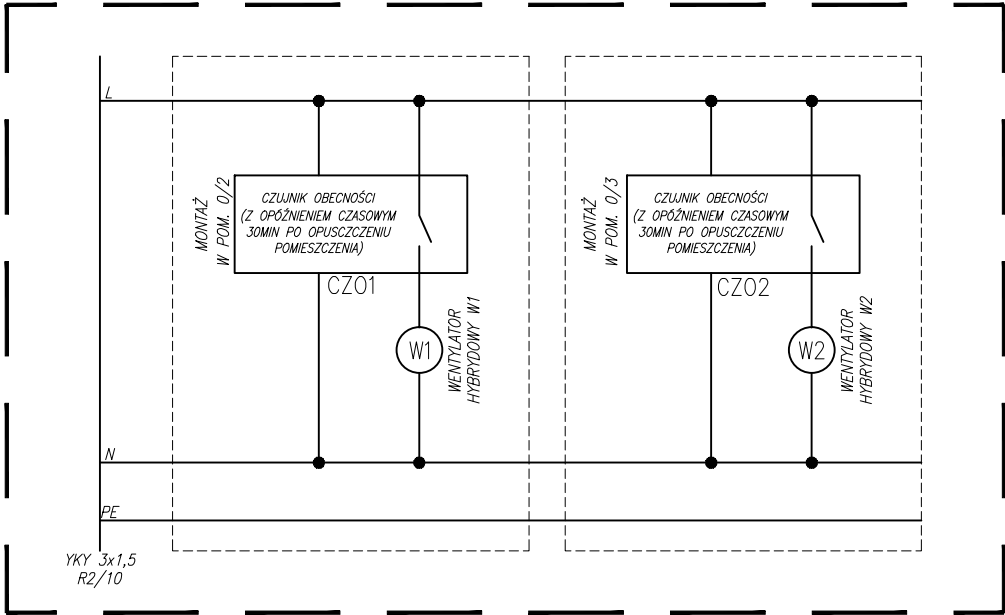

Uwagi:

Układ instalacji – TN–S.

Ochrona od porażen: samoczynne wyłączenie zasilania.

Inwestor:	Gmina Łańcut ul. Mickiewicza 2a 37-100 Łańcut		BIURO PROJEKTÓW ALDABRA UL. SZAFERA 5/32, 31-543 KRAKÓW		tel. 600-215-743 e-mail: jackbaran@poczta.onet.pl NIP 675-122-23-71 REGON 356912490
Nazwa obiektu budowlanego: Utworzenie rekreacyjnej przestrzeni wspólnej w miejscowości Wysoka w ramach rewitalizacji gminy Łańcut na lata 2016-2020 - rozbudowa i nadbudowa istniejącego budynku socjalnego, budowa nowego budynku technicznego, wchodzących w skład zaplecza socjalno-sanitarnego i technologicznego otwartego basenu rekreacyjnego, remont istniejącej niecki basenowej - budowa instalacji elektrycznych					
Adres obiektu budowlanego:	Miejscowość: Wysoka	Powiat: łańcucki	Województwo: podkarpackie		
Faza:	PROJEKT WYKONAWCZY			SKALA:	1:---
Branża:	ELEKTRYCZNA				
Funkcja:	Imię, Nazwisko:	Uprawnienia:		Podpis:	
Projektant:	mgr inż. Jacek Baran	MAP/0081/POOE/05			
	Sieci, instalacje i urządzenia elektryczne i elektroenergetyczne - bez ograniczeń				
Sprawdzający:	mgr inż. Paweł Kopyciński	MAP/0378/POOE/08			
	Sieci, instalacje i urządzenia elektryczne i elektroenergetyczne - bez ograniczeń				
Nazwa rys:	Schemat elektryczny rozdzielnic R2			Nr rys.	E-08
Prawa autorskie zastrzeżone, łącznie z prawem reprodukcji lub udostępniania osobom trzecim niniejszego rysunku lub jego części bez upoważnienia Inwestora.				Kraków, kwiecień 2018 r.	