


SCHEMAT IDEOWY INSTALACJI MONITORINGU CCTV IP
ORAZ INSTALACJI LOGICZNEJ W BUDYNKU

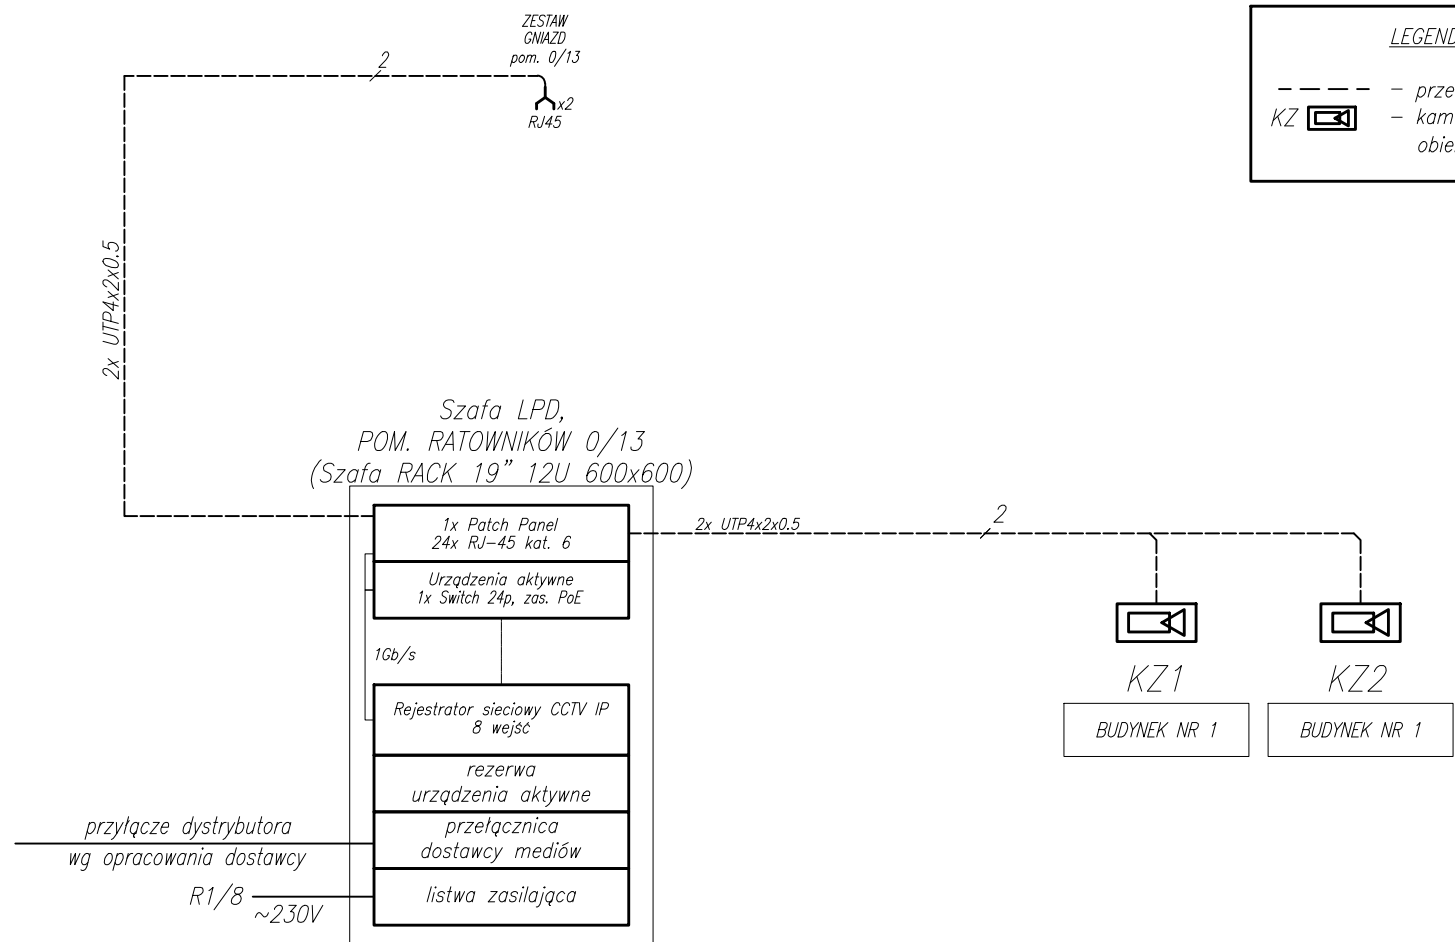

LEGENDA:

--- - przewód typu F/UTP 4x2x0.5,
KZ - kamera IP tubowa zewnętrzna, min. 2MPX, montaż sufitowy/ścienny, zasilanie PoE, 1920x1080p, obiektyw 3,6mm, (0lux (IR LED ON)), IP66, zakres temp. od -20° do 50°.

LEGENDA:

- gniazdo logiczne RJ45,
----- - skrętka UTP 4x2x0,5 kat. 5e.

UWAGA:

- Ostateczny zakres monitoringu (np. kierunek kamery, wysokość, ogniskowa obiektywu itp.) należy ustalić z Inwestorem na etapie wykonawstwa.
- Instalację chronić od przepięć w torach sygnałowych i zasilających.
- Lokalizacja monitorów poglądowych, stacji poglądowej oraz klawiatury operatorskiej należy ustalić z Inwestorem na etapie wykonawstwa.

Inwestor:	Gmina Łańcut ul. Mickiewicza 2a 37-100 Łańcut		BIURO PROJEKTÓW ALDAERA UL. SZAFERA 5/32, 31-543 KRAKÓW		tel. 600-215-743 e-mail: jackbaran@poczta.onet.pl NIP 675-122-23-71 REGON 356912490	
Nazwa obiektu budowlanego: Utworzenie rekreacyjnej przestrzeni wspólnej w miejscowości Wysoka w ramach rewitalizacji gminy Łańcut na lata 2016-2020 - rozbudowa i nadbudowa istniejącego budynku socjalnego, budowa nowego budynku technicznego, wchodzących w skład zaplecza socjalno-sanitarnego i technologicznego otwartego basenu rekreacyjnego, remont istniejącej niecki basenowej - budowa instalacji elektrycznych						
Adres obiektu budowlanego:	Miejscowość: Wysoka		Powiat: łańcucki		Województwo: podkarpackie	
Faza:	PROJEKT WYKONAWCZY				SKALA:	1:---
Branża:	ELEKTRYCZNA					
Funkcja:	Imię, Nazwisko:		Uprawnienia:		Podpis:	
Projektant:	mgr inż. Jacek Baran		MAP/0081/POOE/05			
	Sieci, instalacje i urządzenia elektryczne i elektroenergetyczne - bez ograniczeń					
Sprawdzający:	mgr inż. Paweł Kopyciński		MAP/0378/POOE/08			
	Sieci, instalacje i urządzenia elektryczne i elektroenergetyczne - bez ograniczeń					
Nazwa rys:	Schemat ideowy inst. monitoringu CCTV IP oraz inst. logicznej w budynku				Nr rys.	E-09
Prawa autorskie zastrzeżone, łącznie z prawem reprodukcji lub udostępniania osobom trzecim niniejszego rysunku lub jego części bez upoważnienia Inwestora.			Kraków, kwiecień 2018 r.			