


ROZWINIĘCIE INSTALACJI KANALIZACJI
TECHNICZNEJ DO POMPOWNI "PS"
BUDYNEK NR2
SKALA 1:75

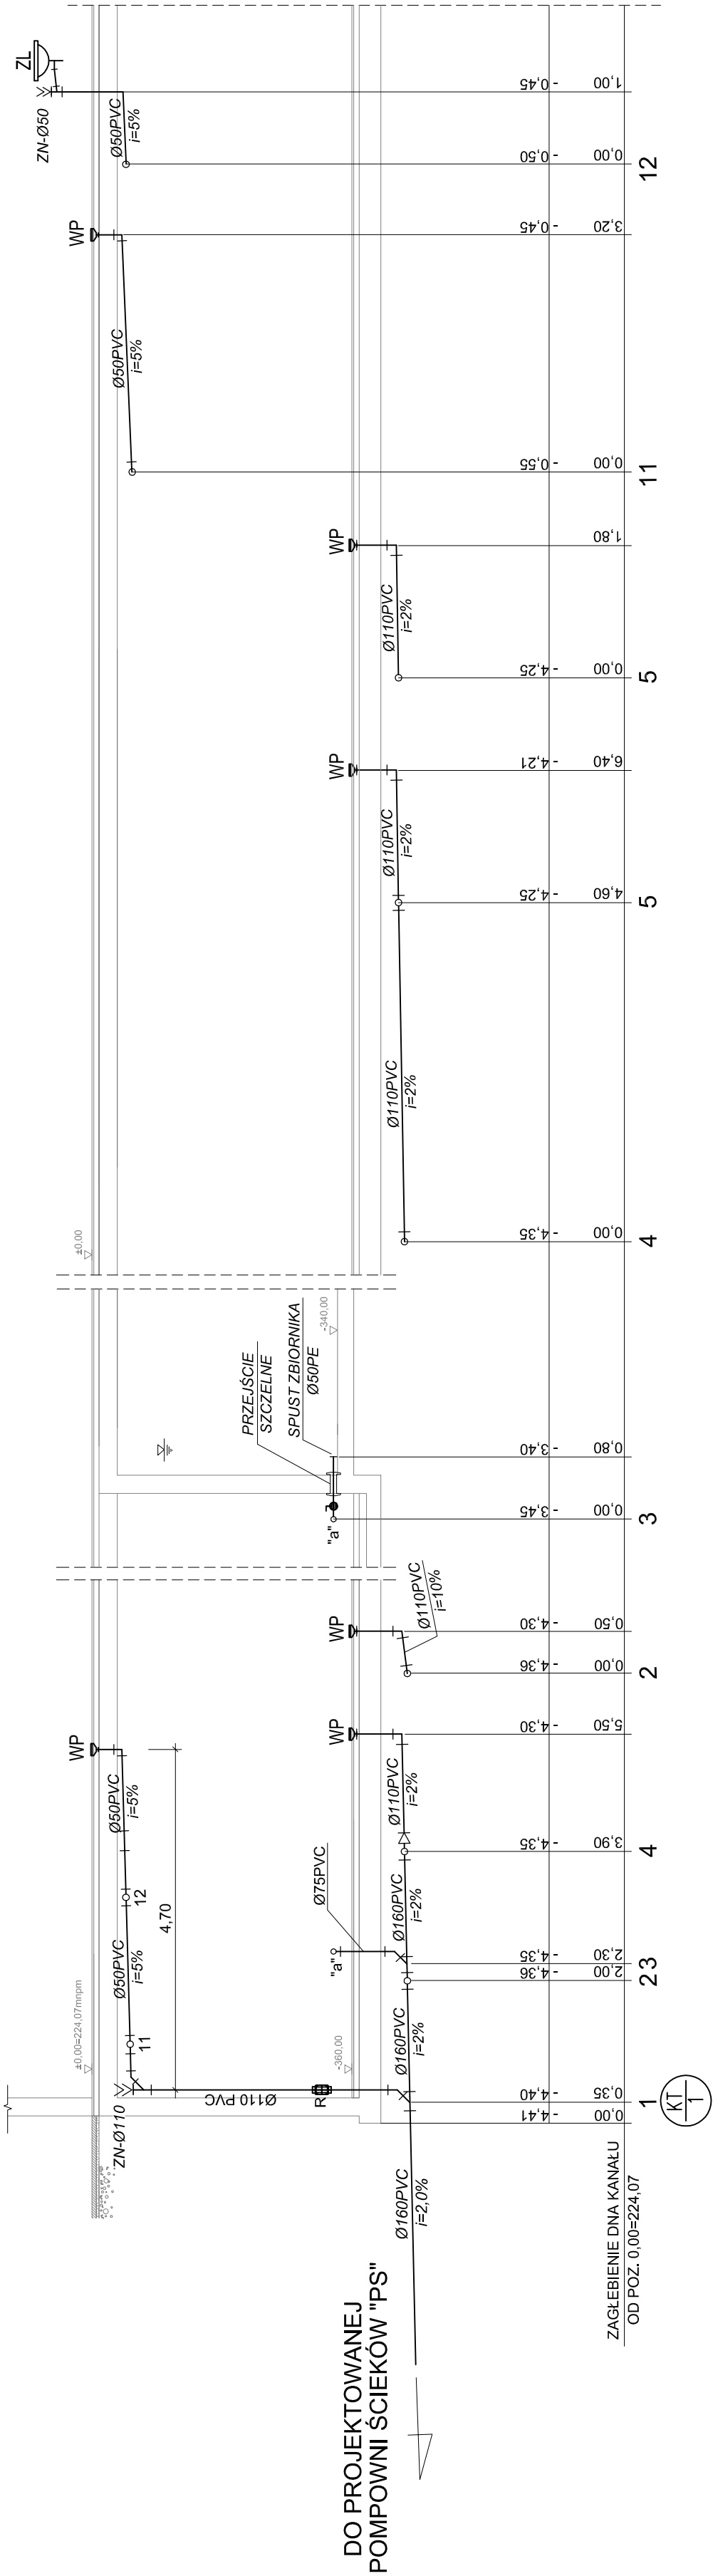

Temat: Utworzenie rekreacyjnej przestrzeni wspólnej w miejscowości Wysoka w ramach rewitalizacji gminy Łanuch na lata 2016-2020 – rozbudowa i nadbudowa istniejącego budynku socjalnego, budowa nowego budynku technicznego, wchodzących w skład zaplecza socjalno-sanitarnego i technologicznego otwartego basenu rekreacyjnego, remont istniejącej niecki basenowej, budowa przylązka wody, kanalizacji sanitarnej, wolnostojących kolektorów słonecznych, niezbędnej infrastruktury i urządzeń technicznych oraz obiektów małej architektury.

Inwestor: Gmina Łañcut, ul. Mickiewicza 2A, 37-100 Łañcut		Skala: 1:75
Lokalizacja: Wysoka, gmina Łañcut, dz. nr ewid. 392/10, obręb 0009-Wysoka		
Przedmiot rysunku: BUDYNEK NR2 - ROZWINIĘCIE KANALIZACJI DO "PS"		
Projektował: inż. Marian Budzik, upr. nr S-234/80		Faza: PW
Opracował: mgr inż. Daniel Kocurek	Kocurek D	Nr rysunku:
Sprawdził: mgr inż. Włodzisław Duszak, upr. nr S-158/01		S-10