
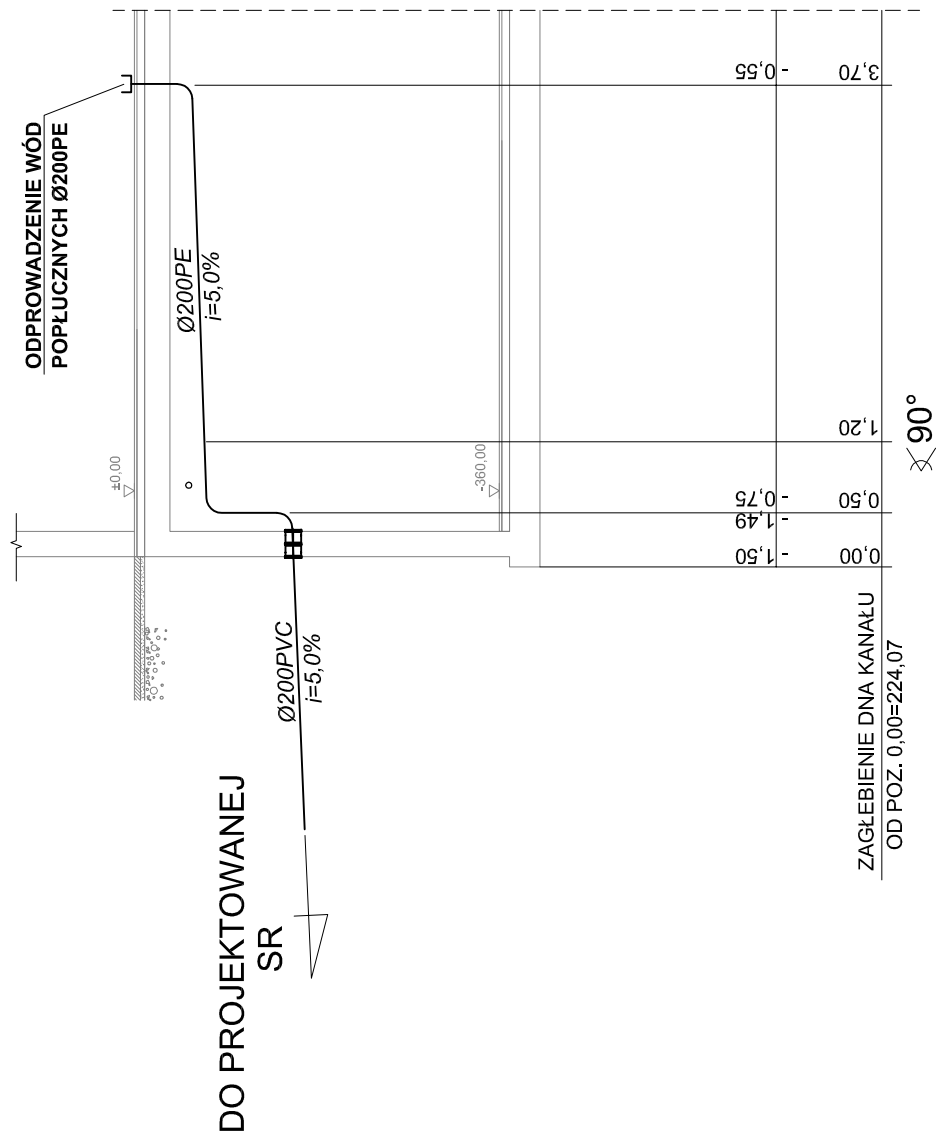


ROZWIĄNIĘCIE INSTALACJI KANALIZACJI
TECHNICZNEJ DO STUDZIENKII "S1" i "SR"

BUDYNEK NR2

SKALA 1:75

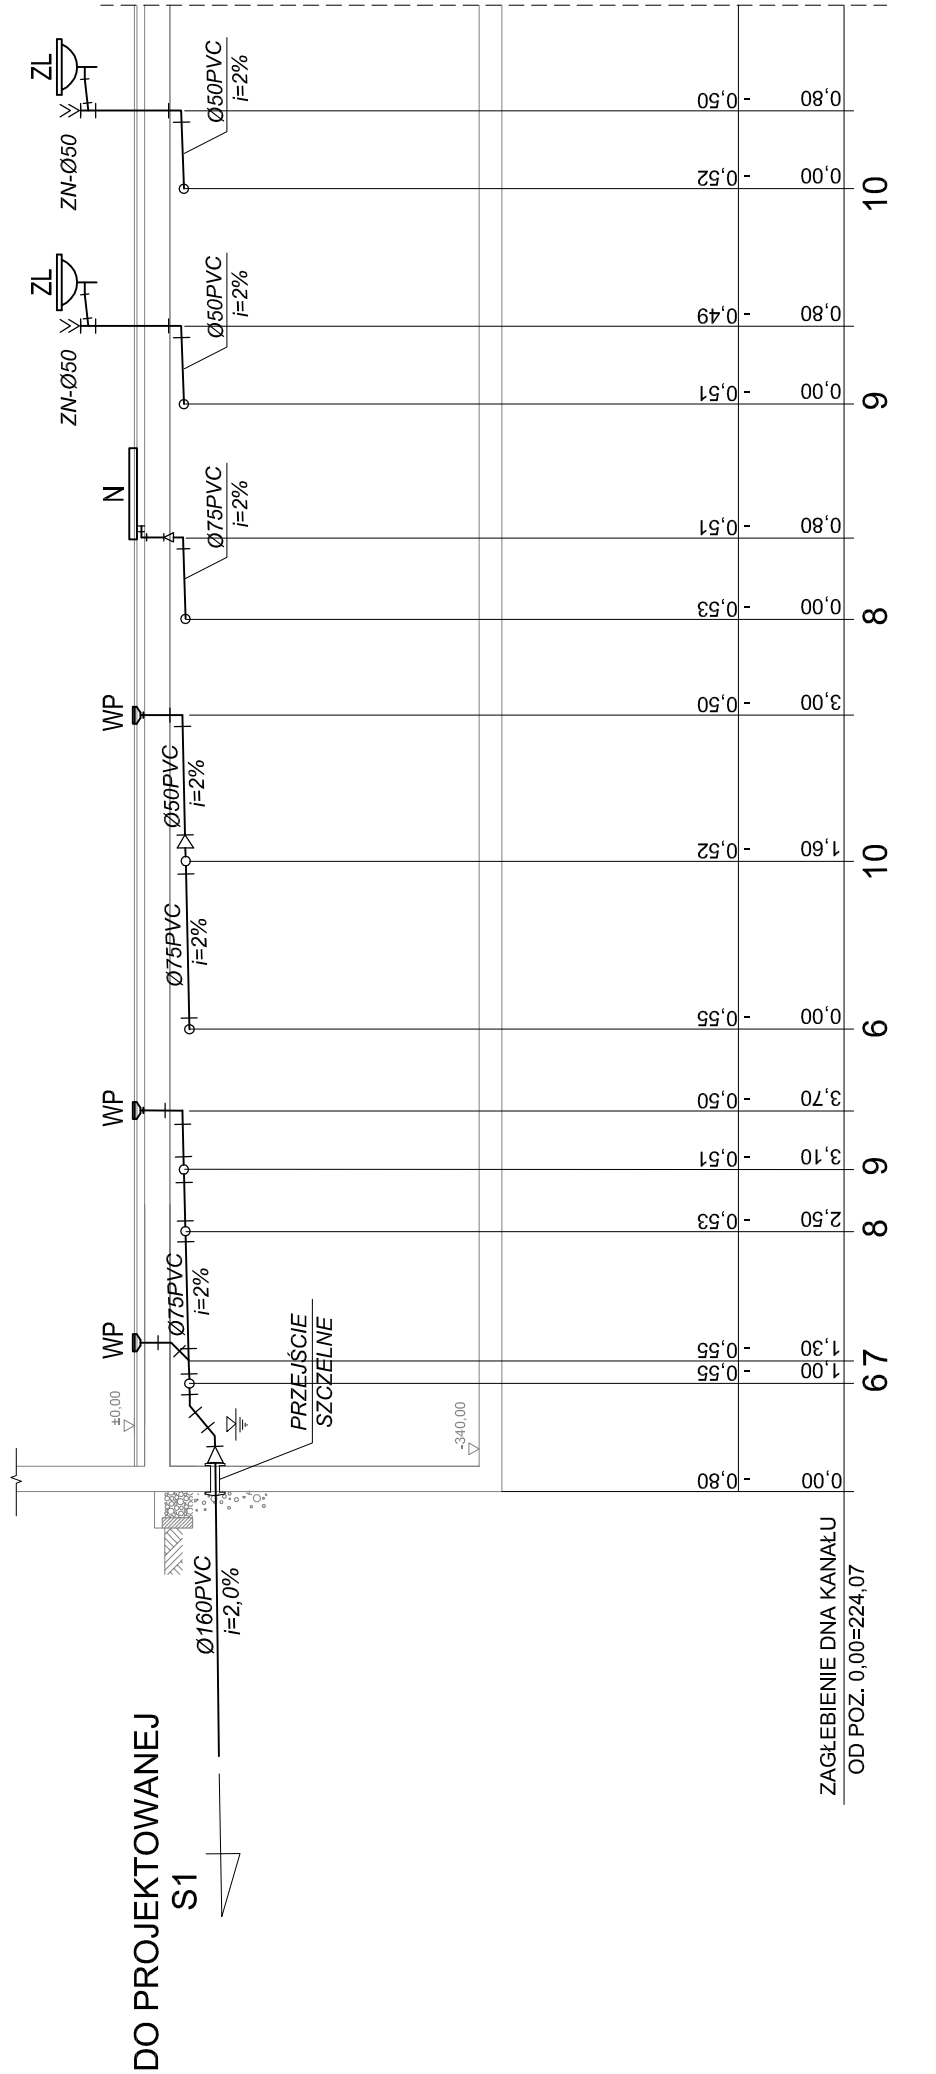

Temat:	Utworzenie rekreacyjnej przestrzeni wspólnej w miejscowości Wysoka w ramach rewitalizacji gminy Łańcut na lata 2016-2020 - rozbudowa i nadbudowa istniejącego budynku socjalnego, budowa nowego budynku technicznego, wchodzących w skład zaplecza socjalno-sanitarnego i technologicznego otwartego basenu rekreacyjnego, remont istniejącej niecki basenowej, budowa przyłącza wody, kanalizacji sanitarnej, wolnostojących kolektorów słonecznych, niezbędnej infrastruktury i urządzeń technicznych oraz obiektów małej architektury.		
Investor:	Gmina Łańcut, ul. Mickiewicza 2A, 37-100 Łańcut		
Lokalizacja:	Wysoka, gmina Łańcut, dz. nr ewid. 392/10, obręb 0009-Wysoka		
Przedmiot rysunku:	BUDYNEK NR2 - ROZWINIENIE KANALIZACJI DO "S11" i "SR"		
Projektował:	inż. Marian Budzik, upr. nr S-234/79 S-234/80		
Opracował:	mgr inż. Daniel Kocurek		
Sprawdził:	mgr inż. Witold Duszałak, upr. nr S-158/01		
		Faza:	PW
		Data:	kwiecień 2018
		Nr rysunku:	S-11