


ROZWINIĘCIE DOZIEMNEJ CZĘŚCI
INSTALACJI SOLARNEJ
SKALA 1:75

LEGENDA:	
Ø42x1,5CU	Rury miedziane twarde bez szwu wg. PN – EN 1057
2xDN40St/160	Rury stalowe preizolowane bez szwu izolowane pianką PUR w płaszczu z PEHD wg. PN-EN 15698-1
2xDN40 ST	Rury stalowe czarne bez szwu wg. PN-80/H-74209

Do pola kolektorów słonecznych dalej wg. rys.
"Schemat technologiczny
instalacji systemu solarnego
przygotowania cwu i podgrzewu wody basenowej"

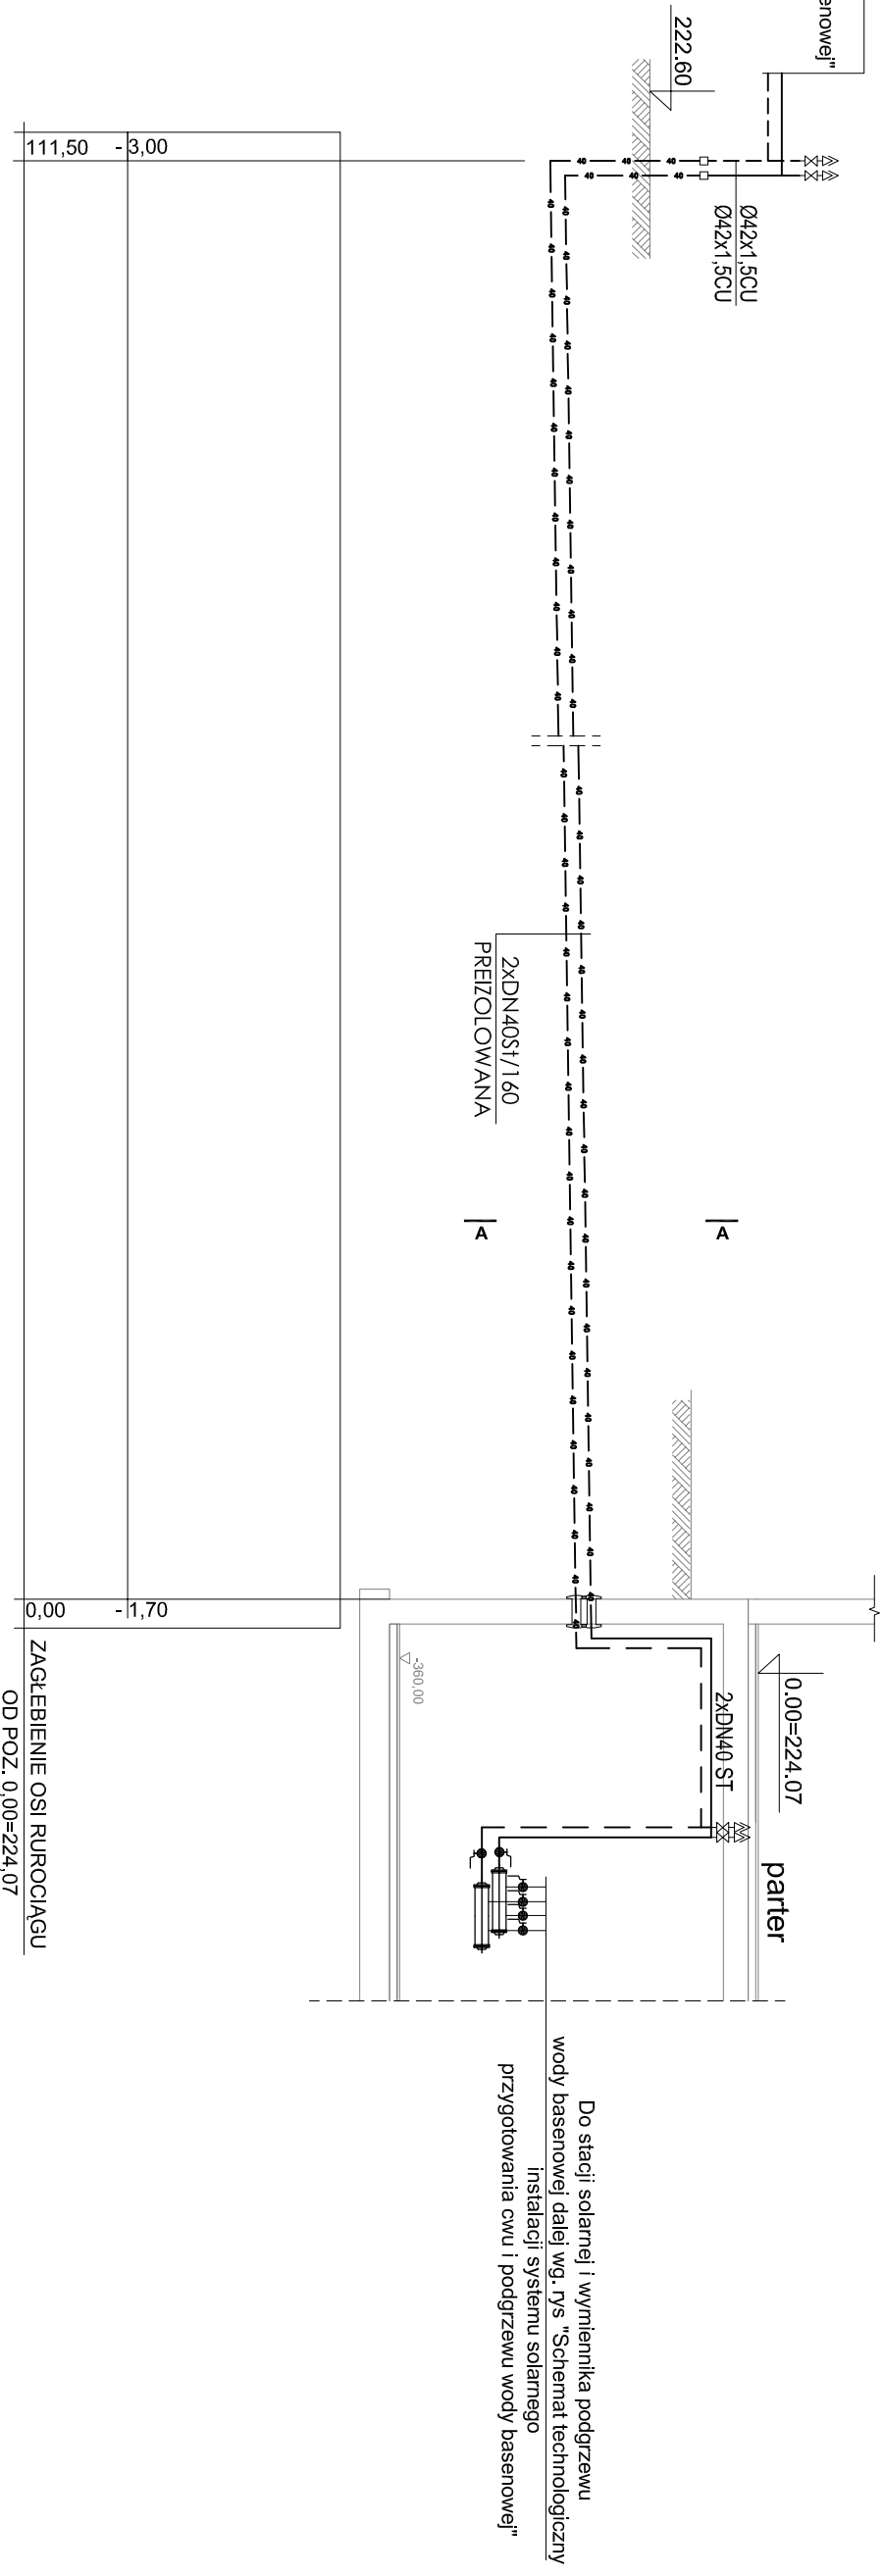

Temat: Utworzenie rekreacyjnej przestrzeni wspólnej w miejscowości Wysoka w ramach rewitalizacji gminy Łañcut na lata 2016-2020 - rozbudowa i nadbudowa istniejącego budynku socjalnego, budowa nowego budynku technicznego, wchodzących w skład zaplecza socjalno-sanitarnego i technologicznego otwartego basenu rekreacyjnego, remont istniejącej niecki basenowej, budowa przyłącza wody, kanalizacji sanitarnej, wolnostojących kolektorów słonecznych, niezbędnej infrastruktury i urządzeń technicznych oraz obiektów małej architektury.			
Inwestor: Gmina Łañcut, ul. Mickiewicza 2A, 37-100 Łañcut			
Lokalizacja: Wysoka, gmina Łañcut, dz. nr ewid. 392/10, obręb 0009-Wysoka			
Przedmiot rysunku: ROZWINIĘCIE DOZIEMNEJ CZĘŚCI INSTALACJI SOLARNEJ			Skala: 1:75
Projektant: inż. Marjan Budzik, upr. nr S-234/79 S-234/80			Data: kwiecień 2018
Opisownik: mgr inż. Daniel Kocurek			Faza: PW
Sprawdził: mgr inż. Witold Duszałek, upr. nr S-158/01			Nr rysunku: S-21