


**ROZWINIĘCIE INSTALACJI KANALIZACJI
SANITARNEJ DO STUDZIENKI "S4"
BUDYNEK NR1
SKALA 1:75**

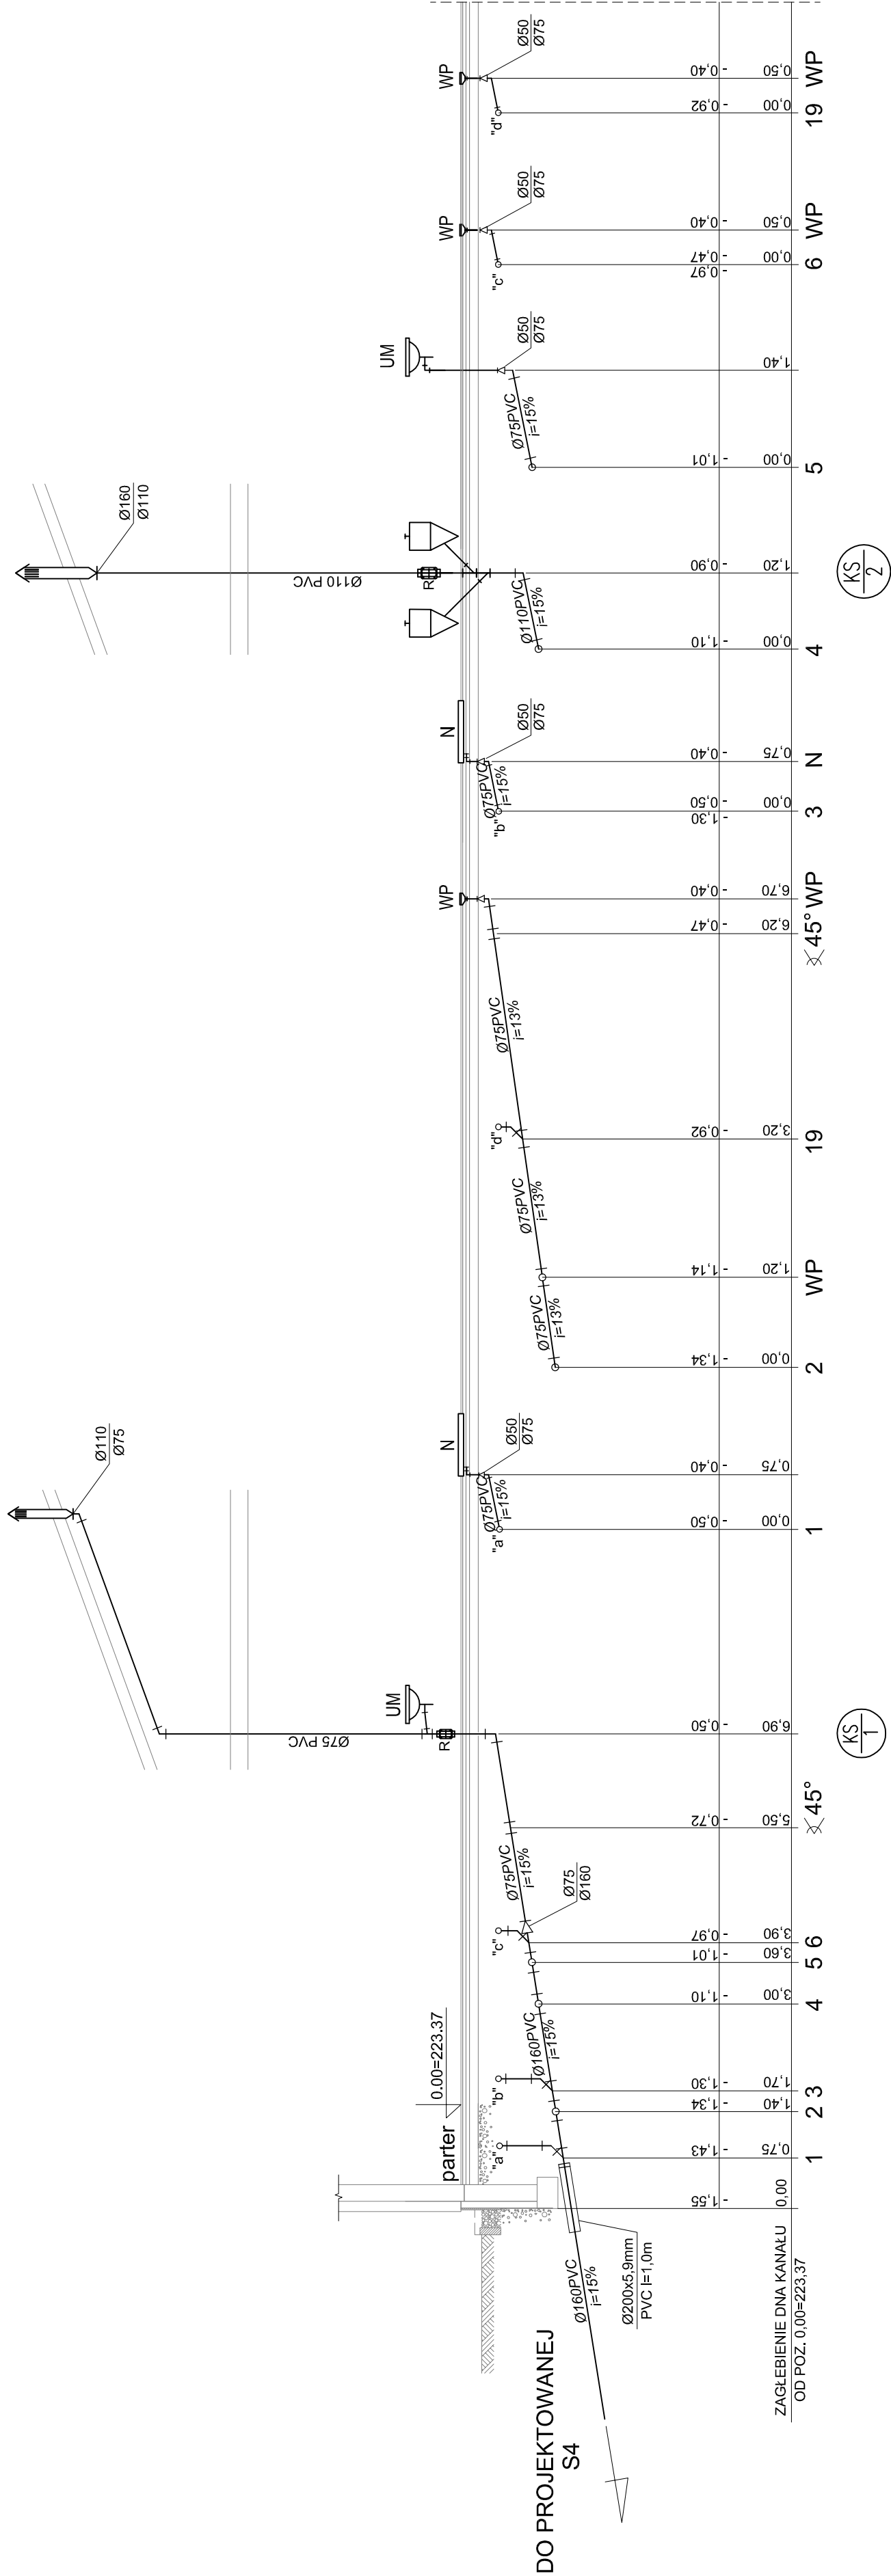

Temat: Utworzenie rekreacyjnej przestrzeni wspólnej w miejscowości Wysoka w ramach rewitalizacji gminy Łańcut na lata 2016-2020 – rozbudowa i nadbudowa istniejącego budynku socjalnego, budowa nowego budynku technicznego, wchodzących w skład zaplecza socjalno-santarnego i technologicznego otwartego basenu rekreacyjnego, remontu istniejącej niecki basenowej, budowa przyłącza wody, kanalizacji sanitarnej, wolnostojących kolektorów słonecznych, niezbędnej infrastruktury i urządzeń technicznych oraz obiektów małej architektury.

Inwestor: Gmina Łańcut, ul. Mickiewicza 2A, 37-100 Łańcut

Lokalizacja: Wysoka, gmina Łańcut, dz. nr ewid. 392/10, obręb 0009-Wysoka	Skala: 1:75
---	-------------

[illegible]

PRZEDMIOT YSIAWKA: DOB I NIEK INKI - KOZWINIŁCIE I NSI IALCZOI I WNIKALIZAC I UNES DO 34	kwiecień 2018
---	----------------------

Projektował:	inż. Marian Budzik, upr. nr S-234/79 S-234/80		Faza: PW
--------------	---	--	----------

Opracował: mgr inż. Daniel Kocurek

Sprawdził:	mgr inż. Witold Duszlak, upr. nr S-158/01	
------------	---	--