


**PRZEKRÓJ
A - A**

nasada wentylacyjna obrotowa
DN150mm

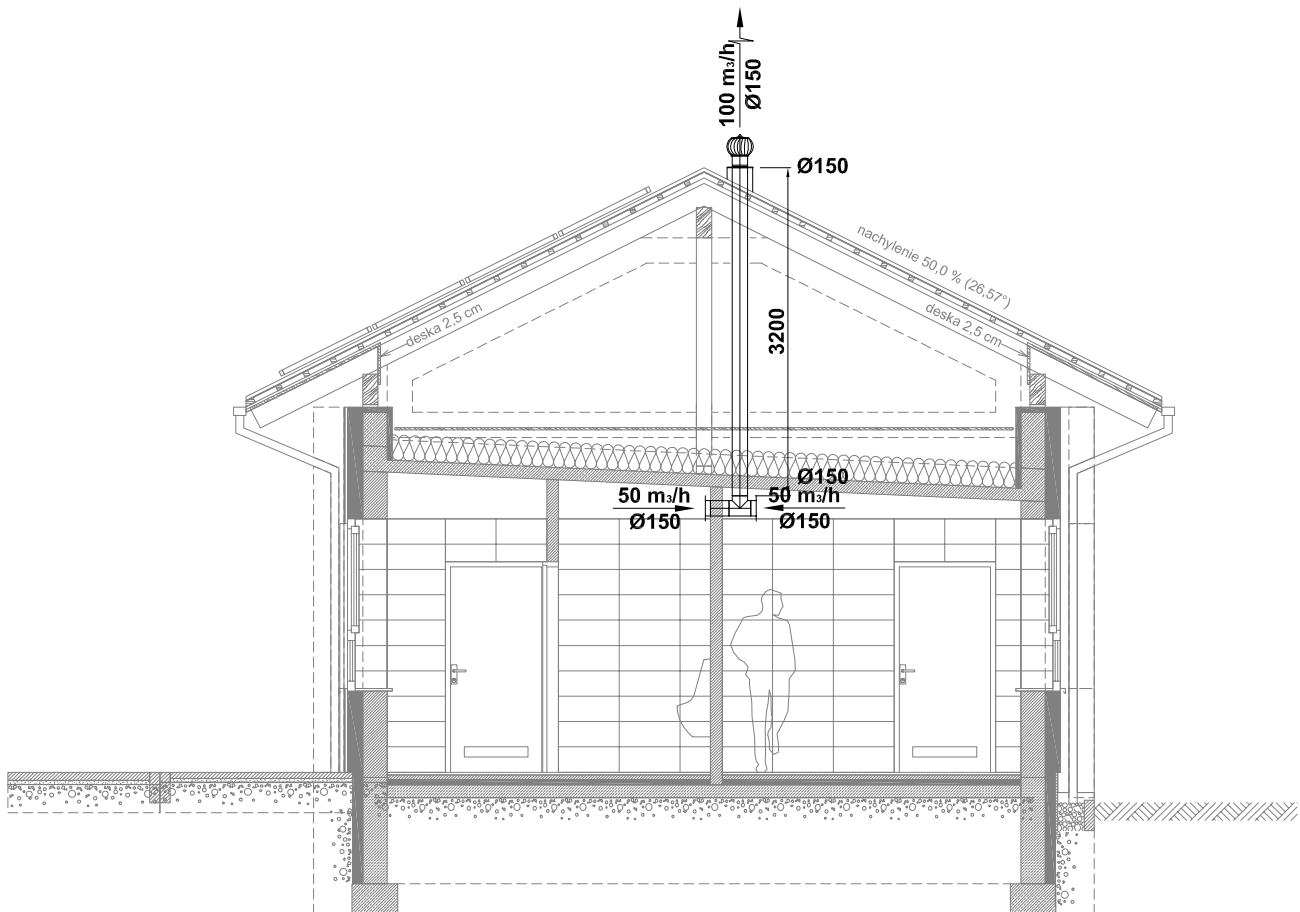

Temat: Utworzenie rekreacyjnej przestrzeni wspólnej w miejscowości Wysoka w ramach rewitalizacji gminy Łańcut na lata 2016-2020 - rozbudowa i nadbudowa istniejącego budynku socjalnego, budowa nowego budynku technicznego, wchodzących w skład zaplecza socjalno-sanitarnego i technologicznego otwartego basenu rekreacyjnego, remont istniejącej niecki basenowej, budowa przyłącza wody, kanalizacji sanitarnej, wolnostojących kolektorów słonecznych, niezbędnej infrastruktury i urządzeń technicznych oraz obiektów małej architektury.

Inwestor: Gmina Łańcut, ul. Mickiewicza 2A, 37-100 Łańcut

Lokalizacja: Wysoka, gmina Łańcut, dz. nr ewid. 392/10, obręb 0009-Wysoka

Skala: 1:75

Przedmiot rysunku: PRZEKRÓJ A-A BUDYNEK NR1 - INSTALACJA WENTYLACYJNA

Data:
kwiecień 2018

Projektował: Inż. Marlan Budzilk, upr. nr S-234/79 S-234/80

Opracował: mgr inż. Daniel Kocurek

Sprawdził: mgr inż. Witold Duszałak, upr. nr S-158/01

Faza: PW

Nr rysunku:

S-07